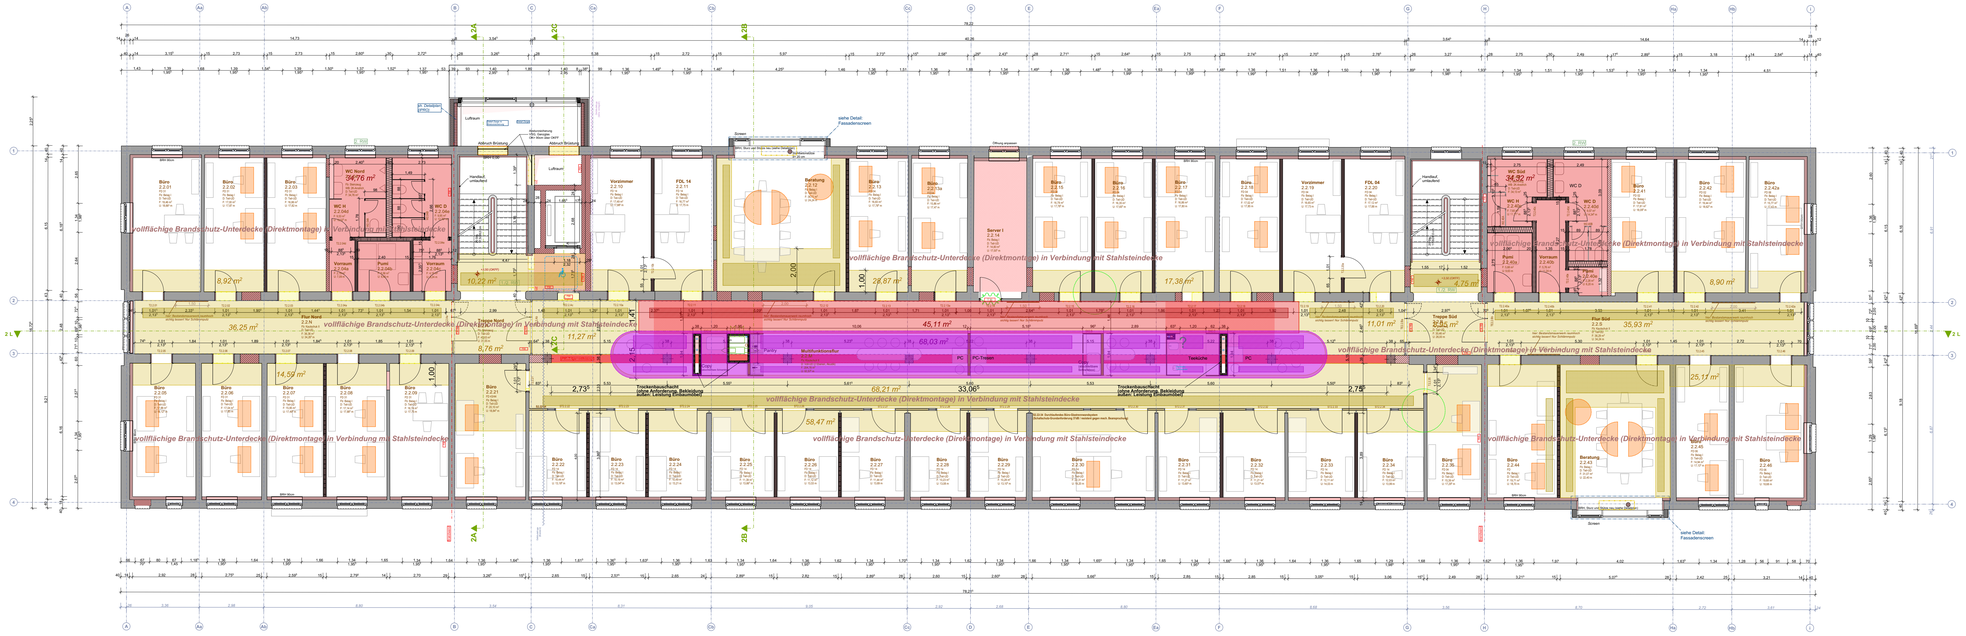

Grundriss 1. Obergeschoss

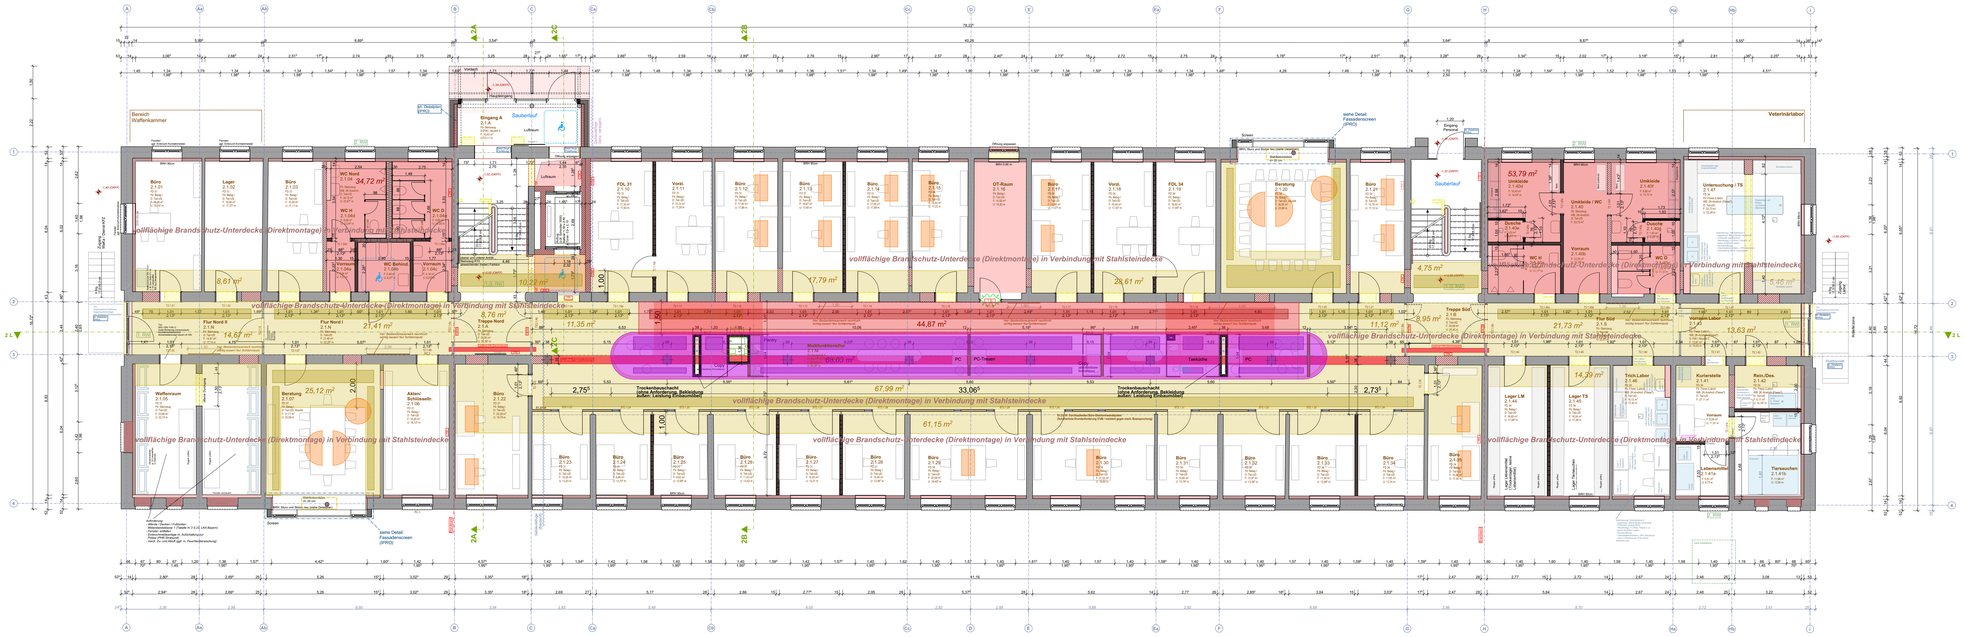

Grundriss Erdgeschoss

Legende:

Alle Maße sind vor Ort vom Auftragnehmer (ausführende Firma) eigenverantwortlich zu prüfen!

AUSBAU DECKEN

- Trockenbau Direktbeplankung Dachschräge (auf UK)
- Trockenbau-Unterdecke (ca. 15-20 cm abgehängt)
- Trockenbau-Unterdecke (ca. 30-35 cm abgehängt)
- Trockenbau-Unterdecke (ca. 45-50 cm abgehängt)
- Akustikfeld (Akustiklochung, Vlies) Zulage zu TrB-Unterdecke
- Revi-Luke (TrB) > sh. Fachplanung HLS/E
- Akustik-Deckensegel fertig konfektioniert (z.B. Ecophon) (ca. 30 cm abgehängt)
- Trockenbau-Unterzug-/ Deckenverkleidung m. Brandschutzanforderung
- vollflächige Brandschutz-Unterdecke (Direktmontage): Trockenbau "Fireboard", 25mm, Abhanghöhe 15mm (mit Hutprofil) Bauart: Knauf D112.de

Index	Datum	Änderung	gezeichnet	geprüft
	30.01.2026	VORABZUG! FREIGABE FÜR AUSSCHREIBUNG!	A. Last / A. Kaun	

Projekt: (Arch.Büro Mittelbach)	Projektnummer (IC)	Phase	Ersteller	Planart	Verortung	Gebäude Geschoss	Plannummer	Planlage Fachplan	Index	Status
331	6056_01	_5_	ARC_DE	__	--	_2_	211	_	- -	_ -

± 0,00 = OKFFB EG = ... m üNHN

Koordinatensystem: ETRS 89 (UTM)

Projekt

Zentralisierung der Kreisverwaltung

Platz des Friedens, 18437 Stralsund

Bauherr

LANDKREIS VORPOMMERN-RÜGEN

Der Landrat
Landkreis Vorpommern-Rügen
Carl-Heydemann-Ring 67
18437 Stralsund

Generalplanung

IPROconsult

IPROconsult GmbH
Schnorrstraße 70
01069 Dresden

ipro@iproconsult.com
Fon: +49 351 46510

Hochbauplanung: Haus 1 und Haus 2

architekturbüro mittelbach

Architekturbüro Mittelbach
Friedrich-Engels-Straße 13
18435 Stralsund

info@architekturbuero-mittelbach.de
Fon: +49 3831 37680

Fachplanung HLS / Elektro: Haus 1 und Haus 2

HKS Ingenieurbüro Ehlert

HKS Ingenieurbüro Ehlert
Mühlenstraße 9
18055 Rostock

info@hksib.de
Fon: +49 381 4909842
Fax: +49 381 4900291

Planinhalt

Haus 2

Erdgeschoss / 1.Obergeschoss Unterdecken

Phase: Ausführungsplanung LP5

Fachbereich: Architektur

Datum

Maßstab: M 1 : 100

Blattformat: DIN A0

Datei (AM): SH_LKVR_Haus2_AusführungLP5_20250701.pln

Projektleiterin: Sabine Schlicke

Unterschrift Bauherr

Unterschrift Bauvorlageberechtigter / Projektleiter

Architekt (Architekturbüro Mittelbach): Axel Kaun

gezeichnet: Antje Last / Axel Kaun

geprüft: Axel Kaun / Robert Mittelbach

Weitergabe sowie Vervielfältigung dieses Dokuments, Verwertung und Mitteilung seines Inhalts sind verboten, soweit nicht ausdrücklich gestattet. Zuwiderhandlungen verpflichten zu Schadenersatz. Alle Rechte für den Fall der Patent-, Gebrauchsmuster- oder Geschmacksmustereintragung vorbehalten.