
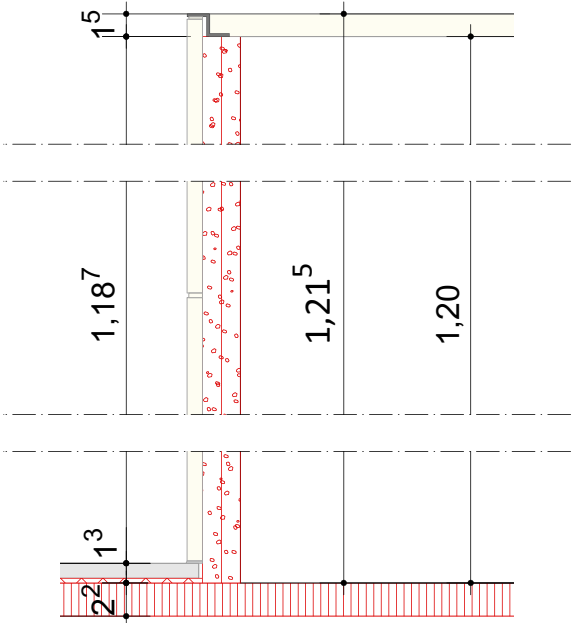
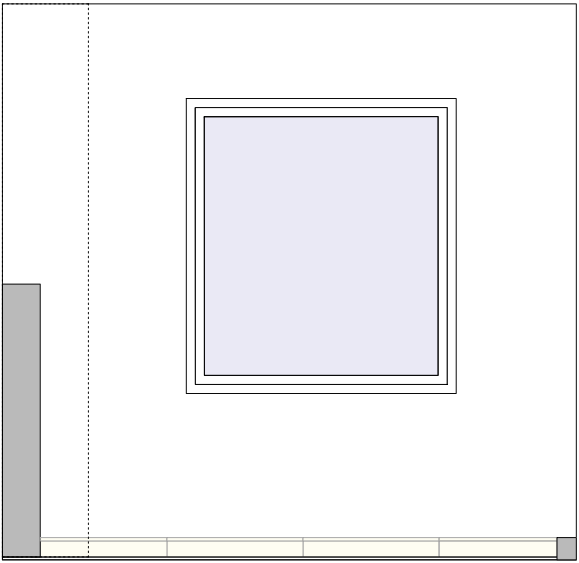
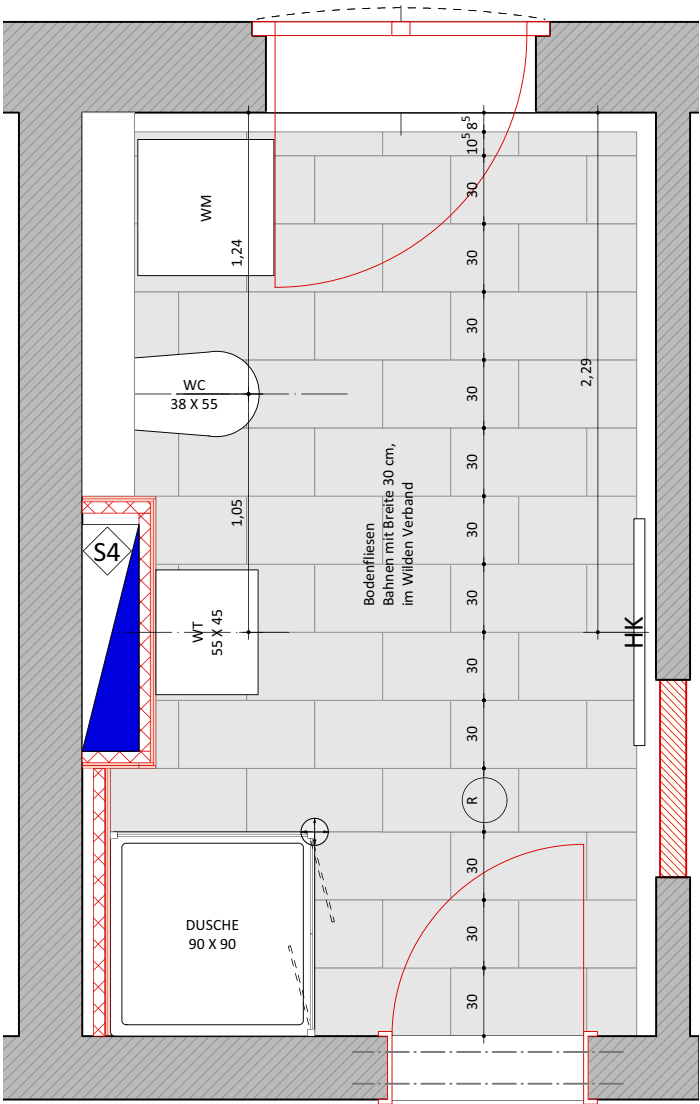
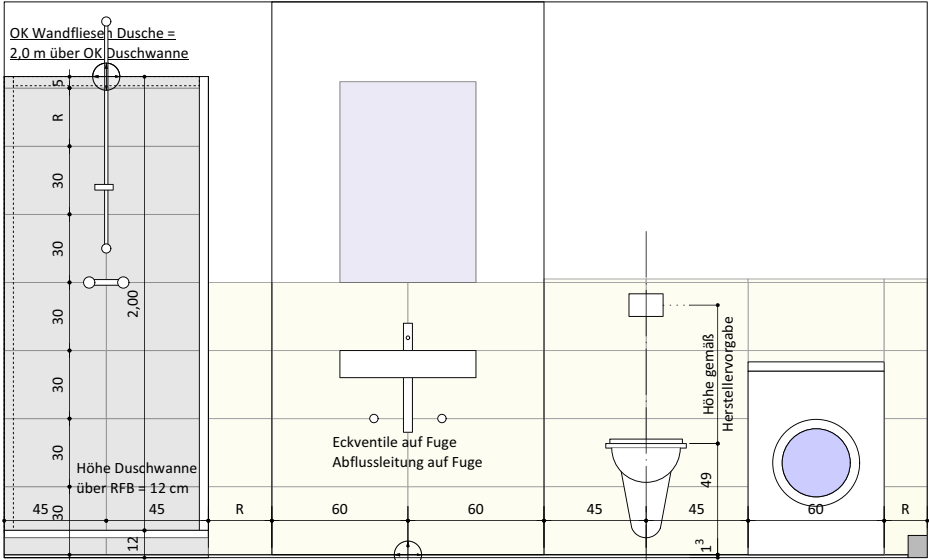
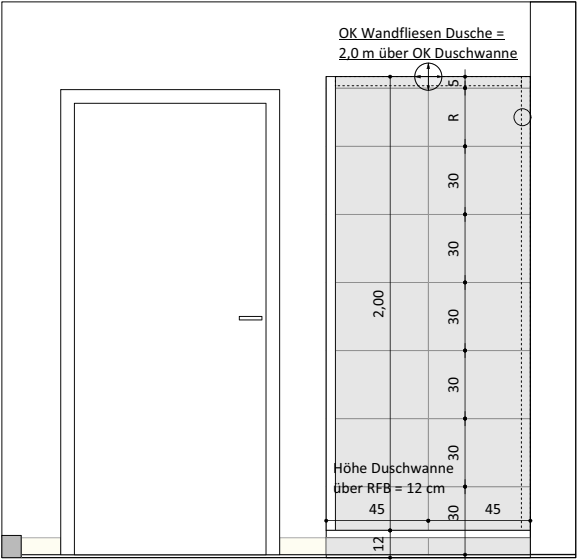


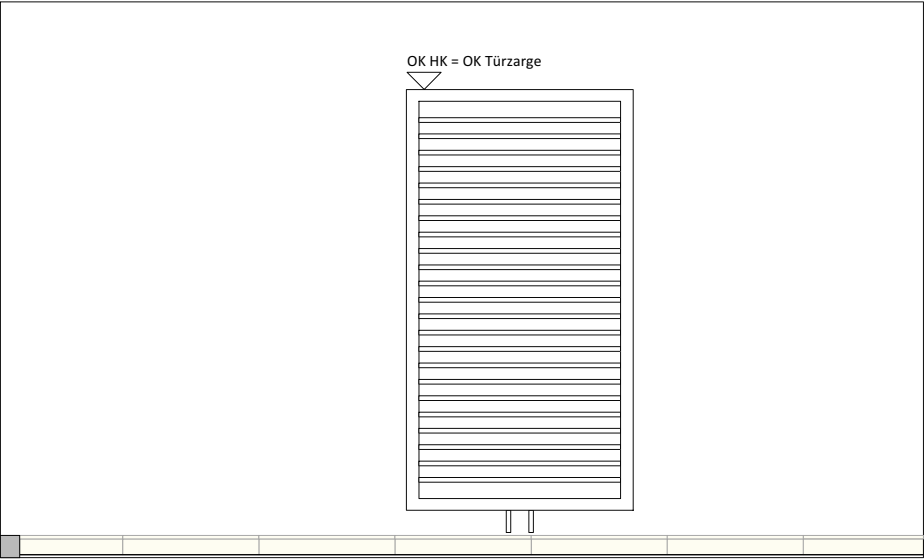

Sockelfliesen umlaufend,
jedoch nicht an befliesen Wandbereichen

Ursprung der Fliesenverlegung

R Restmaß/Reststück

X Toleranz bei ggf. abweichendem Raummaß,
wird im Abstand zur Außenwand aufgenommen

Alle Maße und Verhältnisse sind auf der Baustelle zu prüfen.
Unstimmigkeiten sind der Bauleitung unverzüglich schriftlich anzuzeigen.

Abkürzungen:					
AK	Außenkante	HA-R	Hausanschlussraum	TRH	Treppenhaus
BRH	Brüstungshöhe	HK	Heizkörper	WT	Waschtisch
BWK	Brennwertkessel	NF	Nutzfläche	UK	Unterkante
FFB	Fertigfußboden	OK	Oberkante	ZBV	zur besonderen Verwendung

0	24.03.26	Freigabe
Index:	Datum:	Änderung:
LOR9-10		
Lortzingstraße 9-10 in 18119 Warnemünde		
Umbau und Sanierung eines Mehrfamilienhauses		
Auftraggeber:		
 WIRO - Wohnen in Rostock Wohnungsgesellschaft mbH Lange Straße 38 18055 Rostock Tel.: 0381-45670		
Architekt:		
Ralf Peters · Architekt Saarbrücker Straße 13 10405 Berlin Tel.: 01577-2459945		
Ausführungsplanung		
Fliesenplanung Haus 10 links, EG, OG		
Maßstab: 1:33,33	Datum: 24.03.2026	Plannummer:
Format: DIN A3	gez.: EB	gepr.: RP
LOR9-10-ARCH-5-FP-DET-52-		Index: 0