



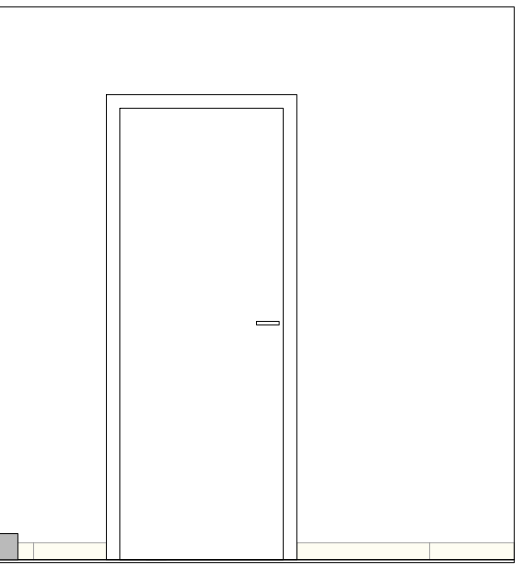

 Ursprung der Fliesenverlegung

X Toleranz bei ggf. abweichendem Raummaß,
wird im Abstand zur Außenwand aufgenommen

Alle Maße und Verhältnisse sind auf der Baustelle zu prüfen.
Unstimmigkeiten sind der Bauleitung unverzüglich schriftlich anzuzeigen.

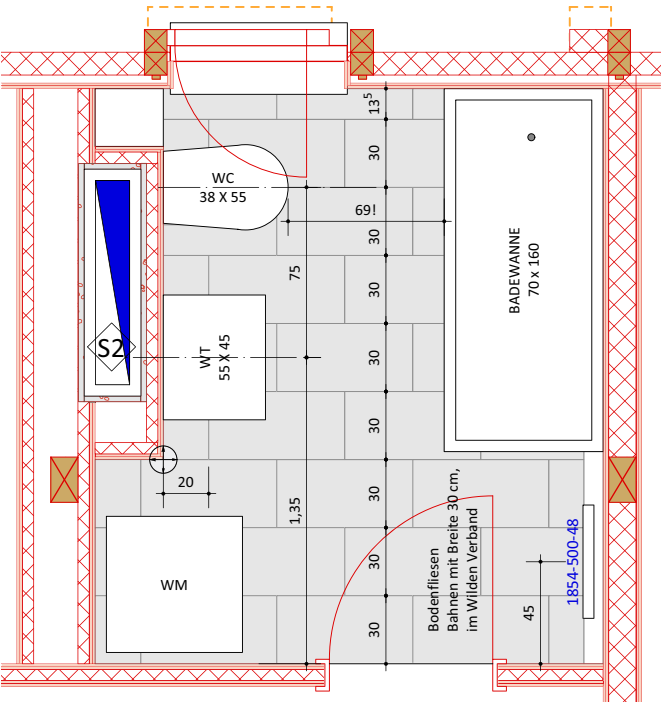

AK	Außenkante	HA-R	Hausanschlussraum	TRH	Treppenhaus
BRH	Brüstungshöhe	HK	Heizkörper	WT	Waschtische
BWK	Brennwertkessel	NF	Nutzfläche	UK	Unterkannte
FFB	Fertigfußboden	OK	Oberkante	ZBV	zur besonderen Verwendung

Auftraggeber:

 WIRO - Wohnen in Rostock Wohnungsgesellschaft mbH
Lange Straße 38
18055 Rostock
Tel.: 0381-45670

Architekt:
Ralf Peters · Architekt
Saarbrücker Straße 13
10405 Berlin
Tel.: 01577-2459945

Ausführungsplanung

Fliesenplanung Haus 9 rechts, DG

Maßstab: 1:33,33	Datum: 24.03.2026		Plannummer:	Index:
Format: DIN A3	gez.: EB	gepr.: RP	LOR9-10-ARCH-5-FP-DET-55-	0