



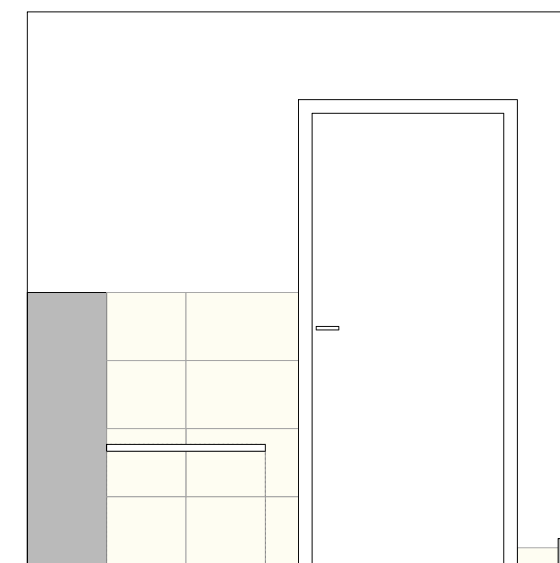

Maßstab: 1:33,33	Datum: 24.03.2026		Plannummer: LOR9-10-ARCH-5-FP-DET-57-	Index: 0
Format: DIN A3	gez.: EB	gepr.: RP		

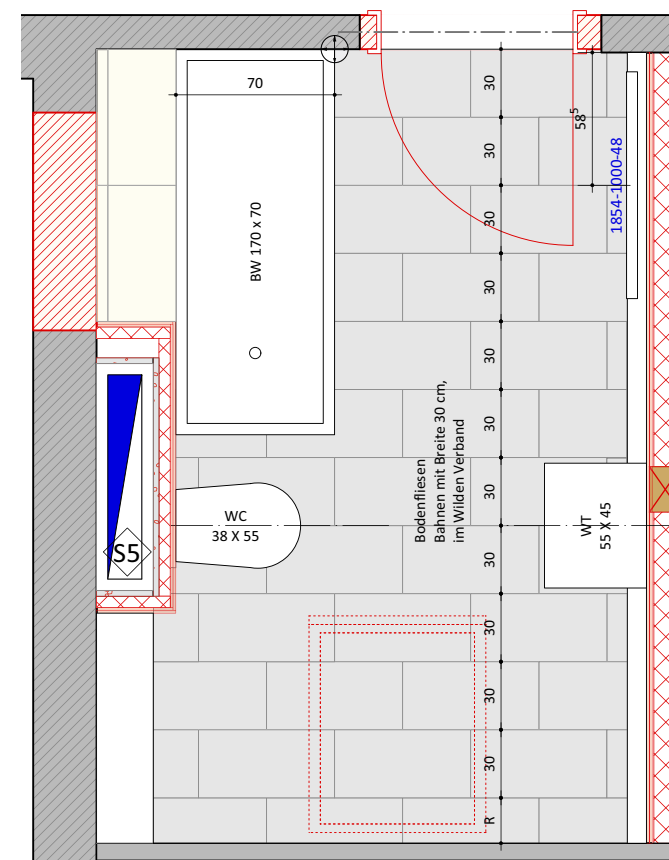

AK	Außenkante	HA-R	Hausanschlussraum	TRH	Treppenhaus
BRH	Brüstungshöhe	HK	Heizkörper	WT	Waschtisch
BWK	Brennwertkessel	NF	Nutzfläche	UK	Unterkannte
FFB	Fertigfußboden	OK	Oberkante	ZBV	zur besonderen Verwendung