Verbinder	
•	Verbindungsklemme universell / Anbindung Regenrohr (örtlich festlegen)
Blitzschutz-Bauteile	
	Fangstangen
	Trennstellenkasten
	Leitung nach unten führend
— —	Fangeinrichtung Rundaluminium-Knetlegierung (AlMgSi) ø 8mm, nach DIN 48801
	Anschlußfahne RR=Regenrohr (Lage und Anordnung örtlich abstimmen)

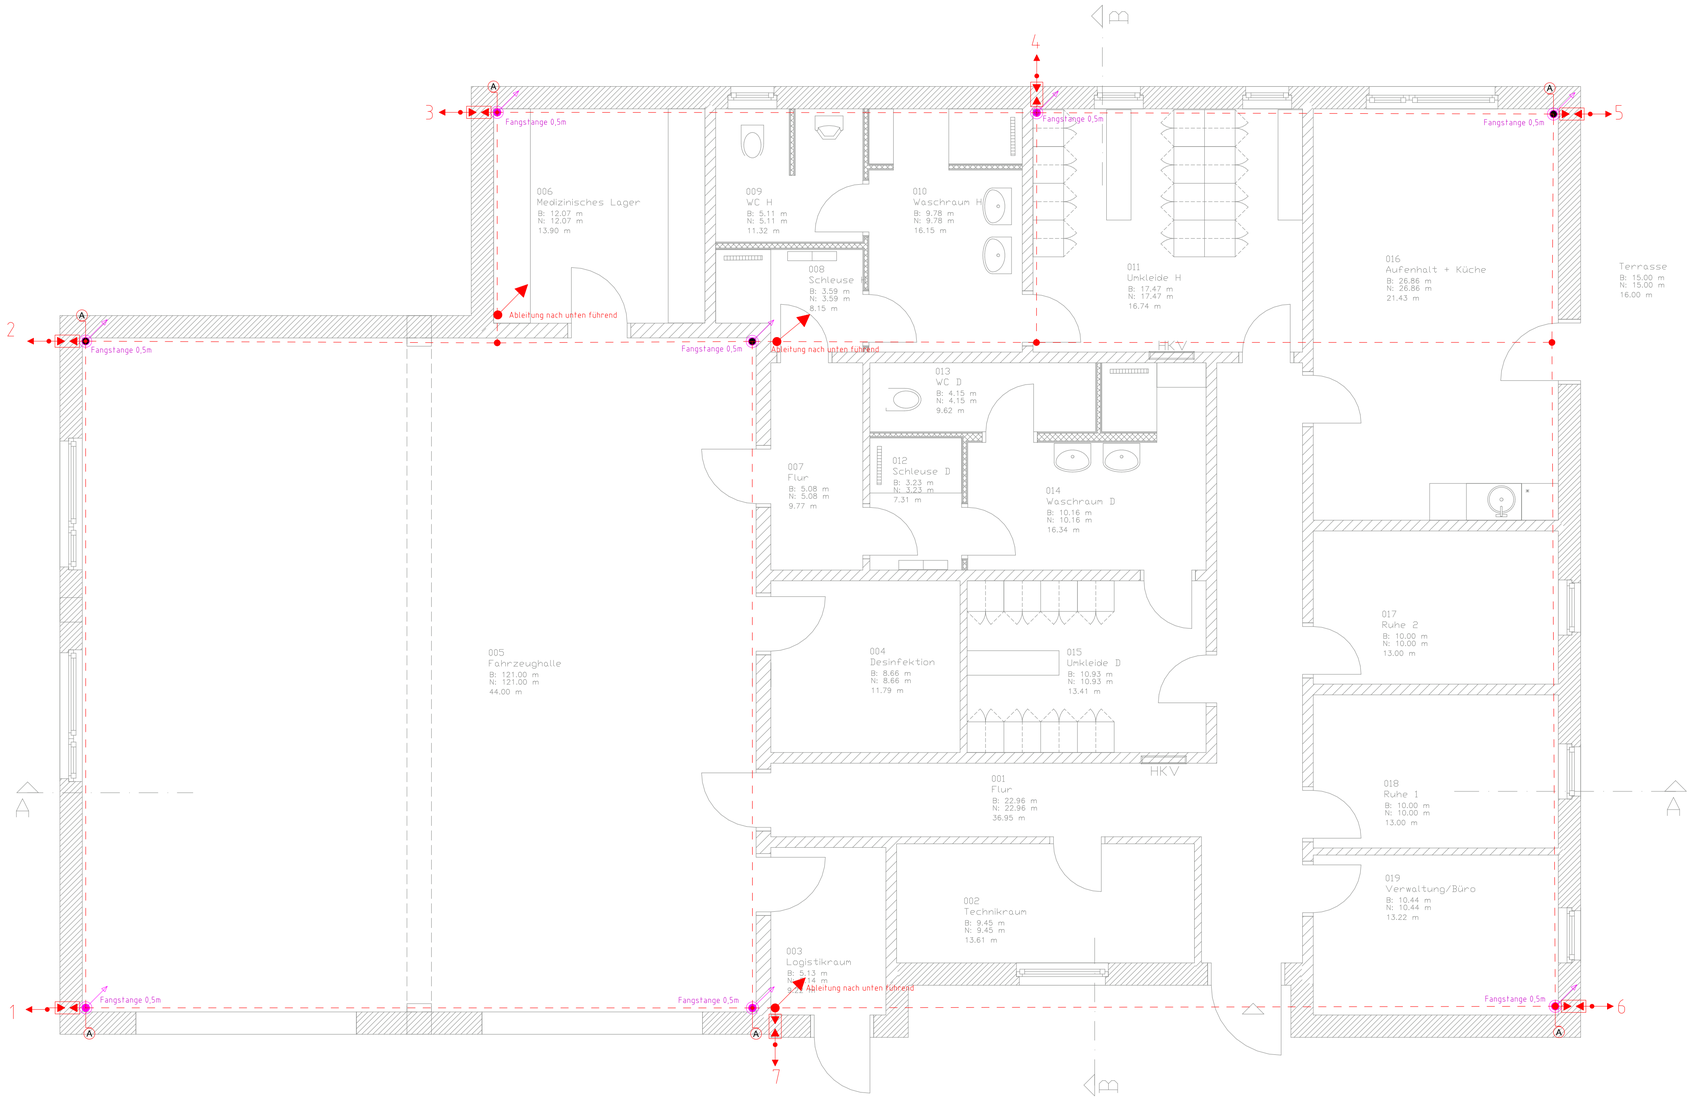

NORDEN

Index	Datum	Änderungsvermerk	gez.	gepr.

Bauherr :
Landkreis Vorpommern Greifswald
Feldstrasse 85a
17489 Greifswald

Projekt / Bauvorhaben :
Rettungswache Murchin
Dorfstraße
17390 Murchin

Architekt :
A & S GmbH Neubrandenburg
August-Milarch-Straße 1
17033 Neubrandenburg

Bauteil / Gewerk :
Grundriss Erdgeschoss
Elektrotechnik - Blitzschutz

Planungsphase :
Ausführungsplanung

Plan-Nummer :	Index :	
TP_24030_5_ELT_GR_00_BZ_X_F		
Basierend auf :	**Maßstab :**	**Plangröße :**
06.12.2024	1:50	DIN A1
Datum :	**Gezeichnet :**	**Geprüft :**
21.10.2025	DD	

TECHPLAN UG
NONNENHOFER STR. 56 · 17033 NEUBRANDENBURG
TEL.: 0395 / 363 171 33 · FAX: –
INFO@TECHPLAN.EU · WWW.TECHPLAN.EU

techplan
Gebäudetechnik + Brandschutz