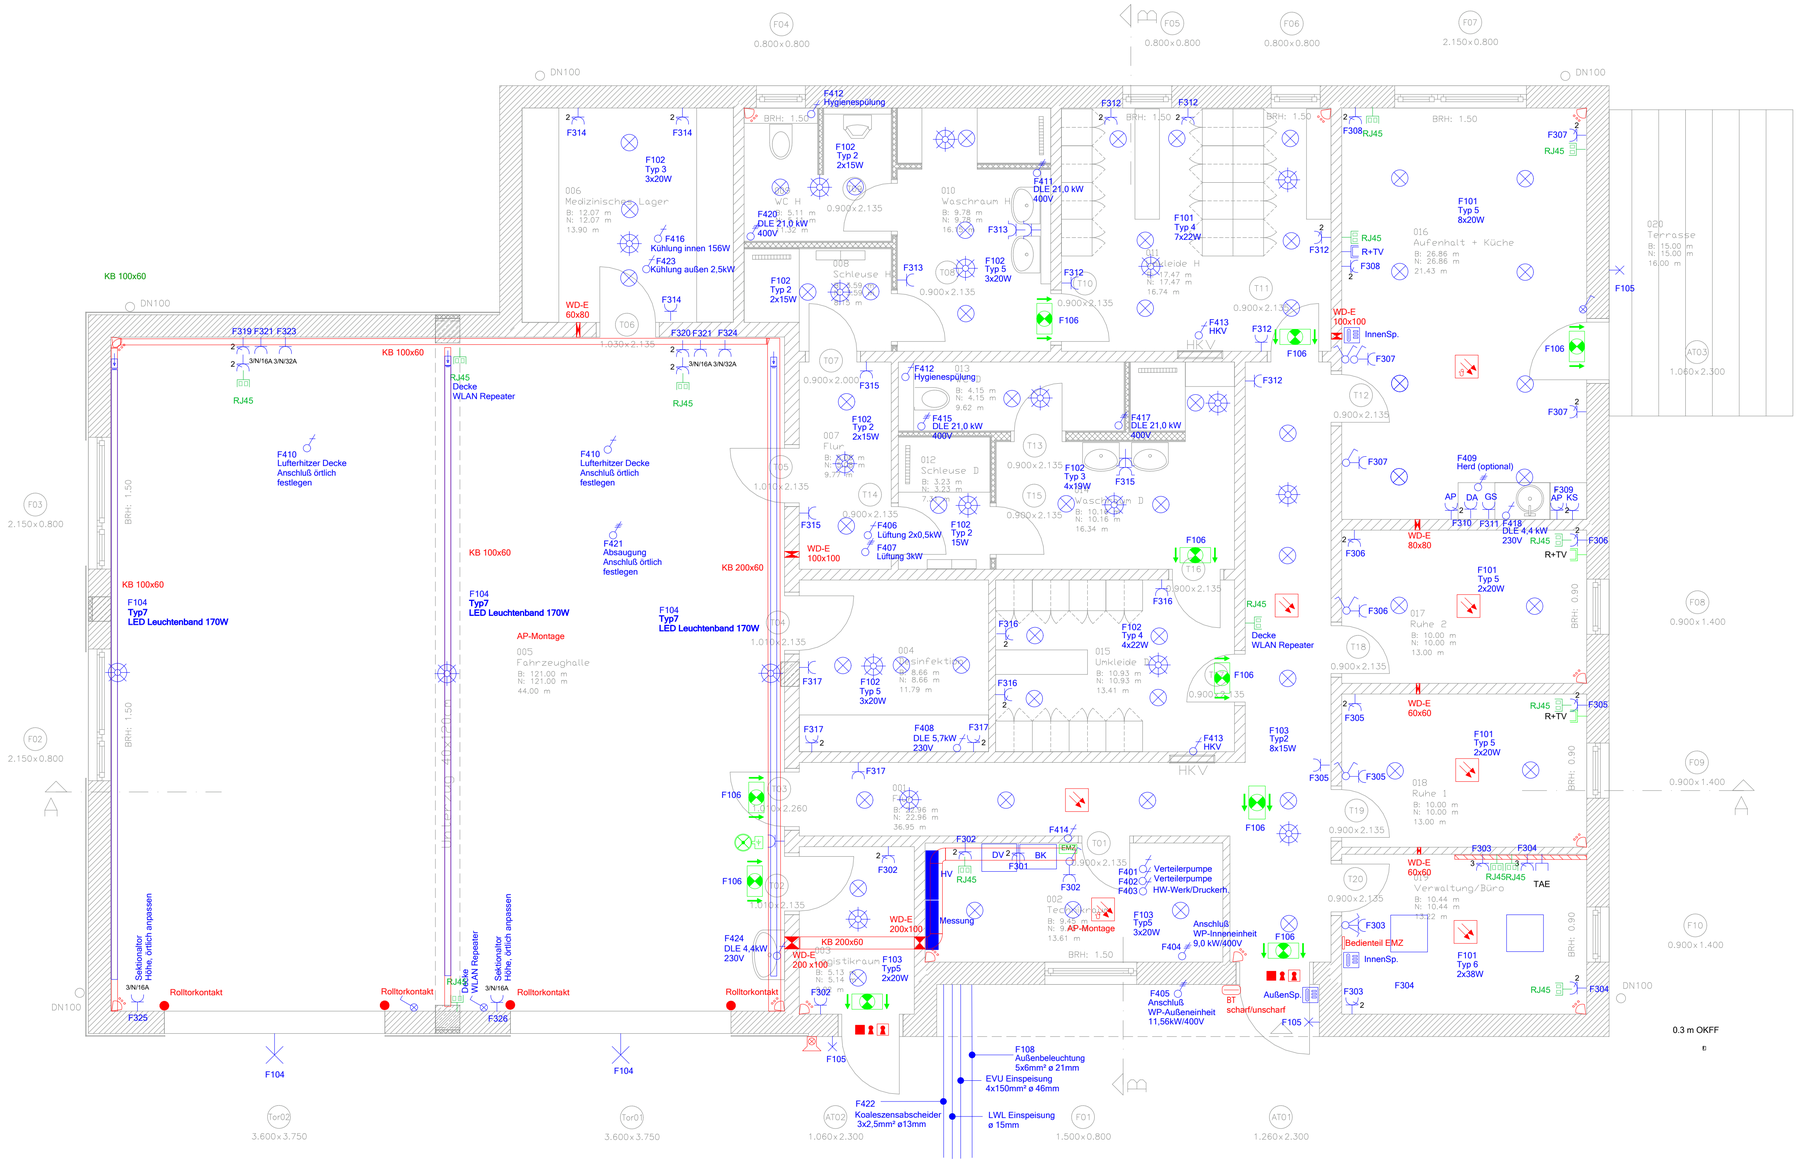

Kommunikation (Telefon/Daten)
- FM-Anschlussdose TAE
- Daten-Anschlussdose RJ45, 2-fach

Gefahrenmelder/Überwachung
- AP-Rauchmelder
- BMA Multisensormelder (RMO+WMD) (OT)
- EMA Rolltorkontakt
- ZK Sperrelement (SpE)
- ZK Bedienteil scharf/unscharf
- ZK Magnetkontakt (MK)
- BMA Signalgeber, akustisch + optisch
- EMA Infrarot Bewegungsmelder (IM)
- EMA Riegelschaltkontaktt (SK)

Klingel-/Sprechanlage/ELA
- Sprechstellen

Empfangstechnik (Antennen/SAT)
- Antennen Breitband und SAT-Durchgangsdose

Schienensystem
- Lichtband mit LED Einheit
- Einspeisung für LED Lichtband

Langfeldleuchte
- LED Anbauleuchte

Leuchte (diverse)
- LED Anbauleuchte, rund
- Rettungszeichenleuchte in DS, Piktogramm recht/links
- Wandleuchte
- Rettungszeichen-Leuchte in DS, Piktogramm geradeaus
- Akku-Handlampe

Kabelbahn-Segment
- Standard Kabelrinne 100x60
- Standard Kabelrinne 200x60

Schalter
- Serienschalter
- Universalschalter
- Kontrollschalter

Steckdose
- FR-AP-CEE 5pol. 16A
- FR-AP-CEE 5pol. 32A
- Schuko 1-fach Steckdose
- Schuko 2-fach Steckdose
- Schuko 3-fach Steckdose

Elektrische Verbraucher (Diverse)
- Elektrischer Anschluss, allgemein, 1 pol.
- Elektrischer Anschluss, allgemein, 3 pol.

Kabelkanal-Segment
- PVC-Brüstungskanal ca. 70x130

Index	Datum	Änderungsvermerk	gez.	gepr.

Bauherr :
Landkreis Vorpommern Greifswald
Feldstrasse 85a
17489 Greifswald

Projekt / Bauvorhaben :
Rettungswache Murchin
Dorfstraße
17390 Murchin

Architekt :
A & S GmbH Neubrandenburg
August-Milarch-Straße 1
17033 Neubrandenburg

Bauteil / Gewerk :
Grundriss Erdgeschoss
Elektrotechnik

Planungsphase :
Ausführungsplanung

Plan-Nummer : TP_24030_5_ELT_GR_00_X_X_F
Index :

Basierend auf : 06.12.2024
Maßstab : 1:50
Plangröße : DIN A1

Datum : 21.10.2025
Gezeichnet : DD
Geprüft :

TECHPLAN UG
NONNENHOFER STR. 56 · 17033 NEUBRANDENBURG
TEL.: 0395/ 583 171 33 · FAX: –
INFO@TECHPLAN.EU · WWW.TECHPLAN.EU