



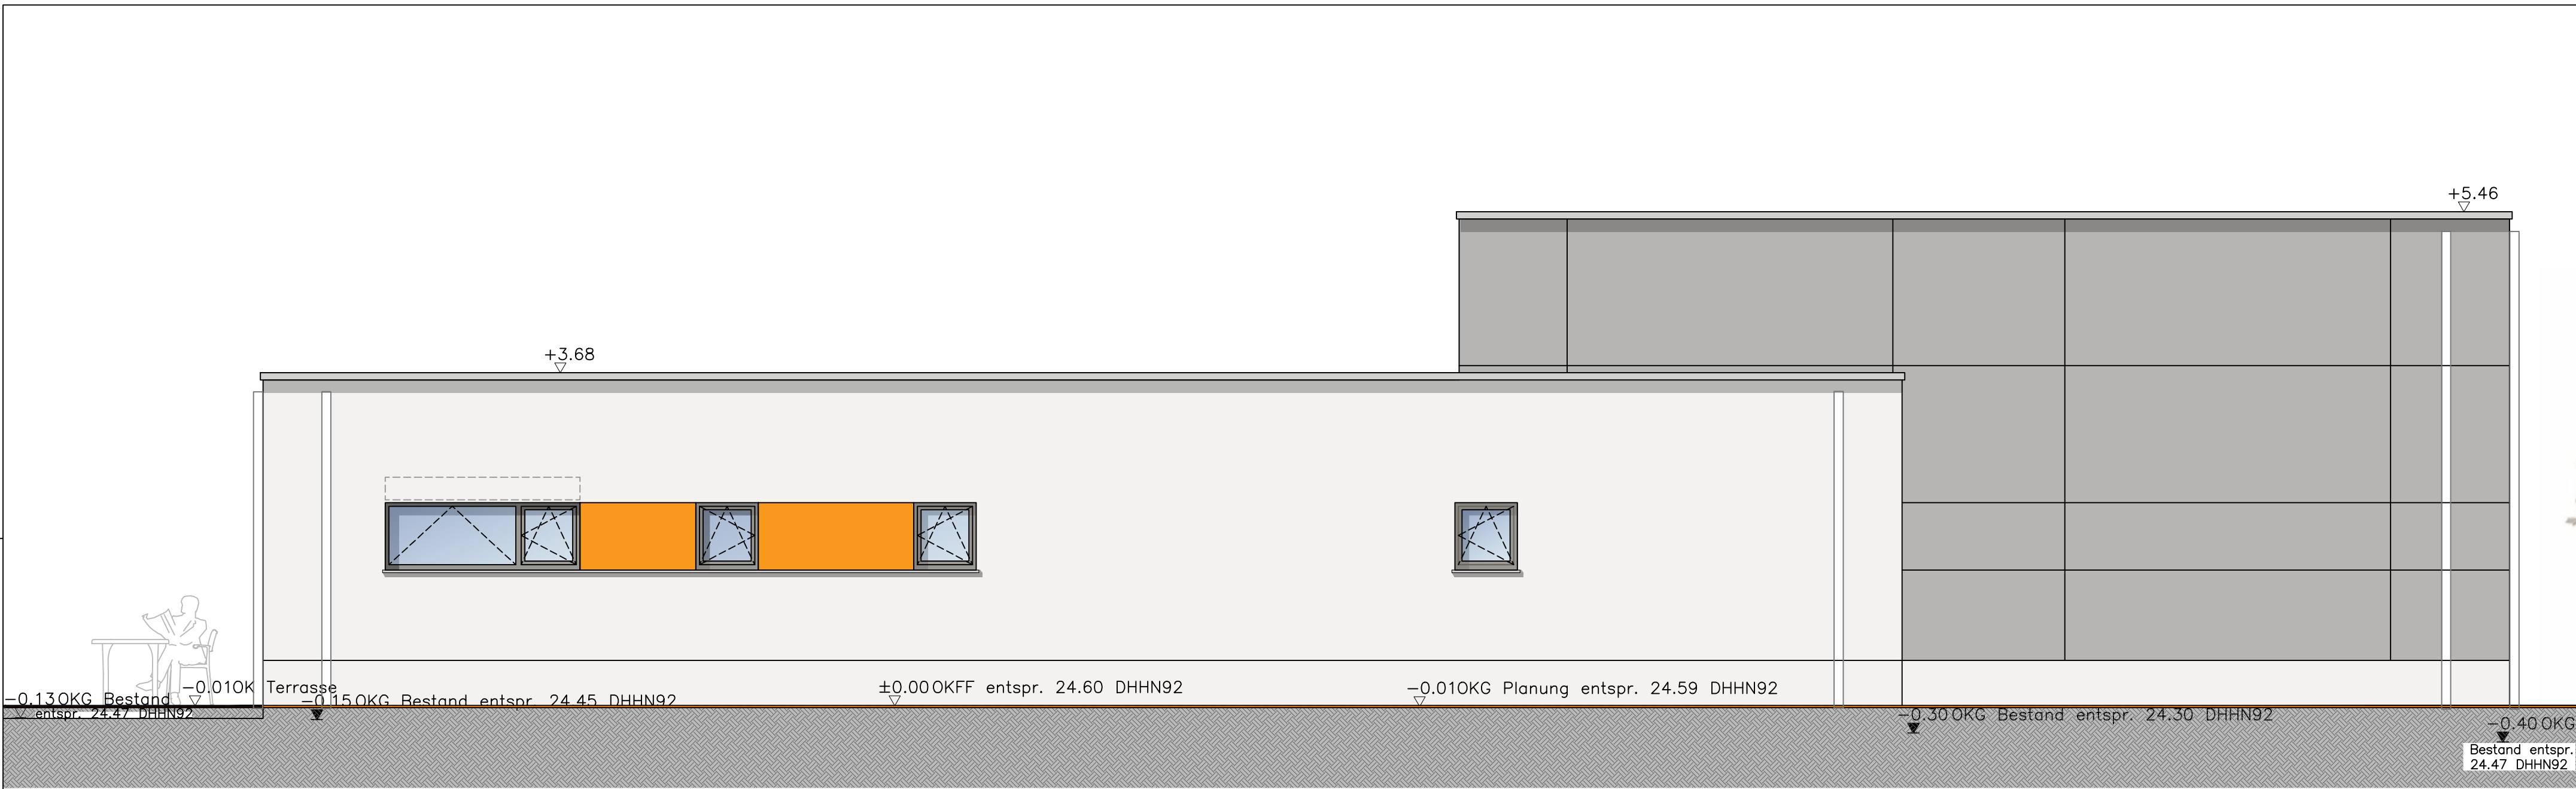

Ansicht Nord - West

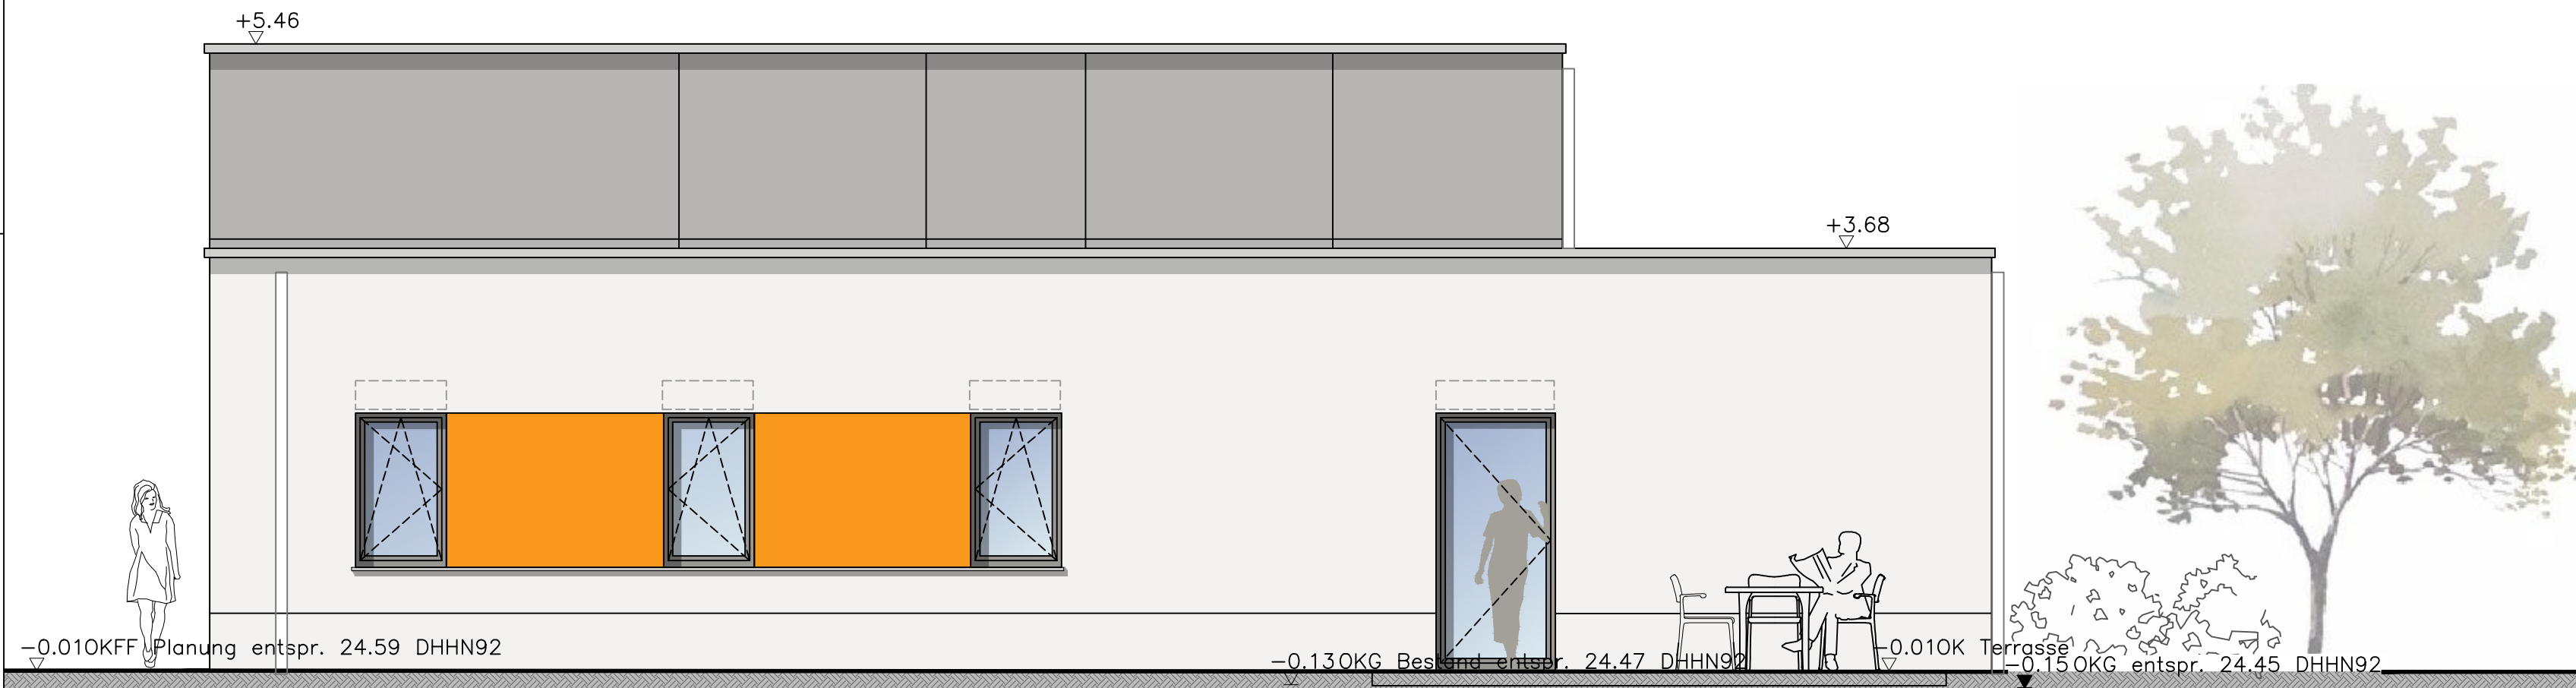

Ansicht Nord - Ost

A & S GmbH Neubrandenburg
architekten · stadtplaner · ingenieure
Zur Ausführung freigegeben

Datum: _____
Unterschrift: _____
Entwurfsverfasser Bauherr

a	22.07.2025	A.Völkert	Geländehöhe Planung geü., Fallrohre ergänzt
Index	Datum	gezeichnet	Änderung

Projekt:	Neubau Rettungswache Murchin
Auftraggeber:	Landkreis Vorpommern-Greifswald Demminer Straße 71-74 17389 Anklam
Planungsphase:	5
Plan:	Ansichten Süd-Ost / Süd-West



A & S GmbH Neubrandenburg
architekten · stadtplaner · ingenieure
August-Milarch-Straße 1 · 17033 Neubrandenburg
Tel.: (0395) 581020 Fax: (0395) 5810215
E-Mail: architekt@as-neubrandenburg.de

Projektnr./Pfad:	N:\2023\050 Murchin\5
gezeichnet:	A.Völkert
Datum:	19.12.2024
Maßstab:	1:50
Blattnummer:	M3.0
Architekt / Ingenieur:	Dipl.-Ing. Architekt Hannes Meyer