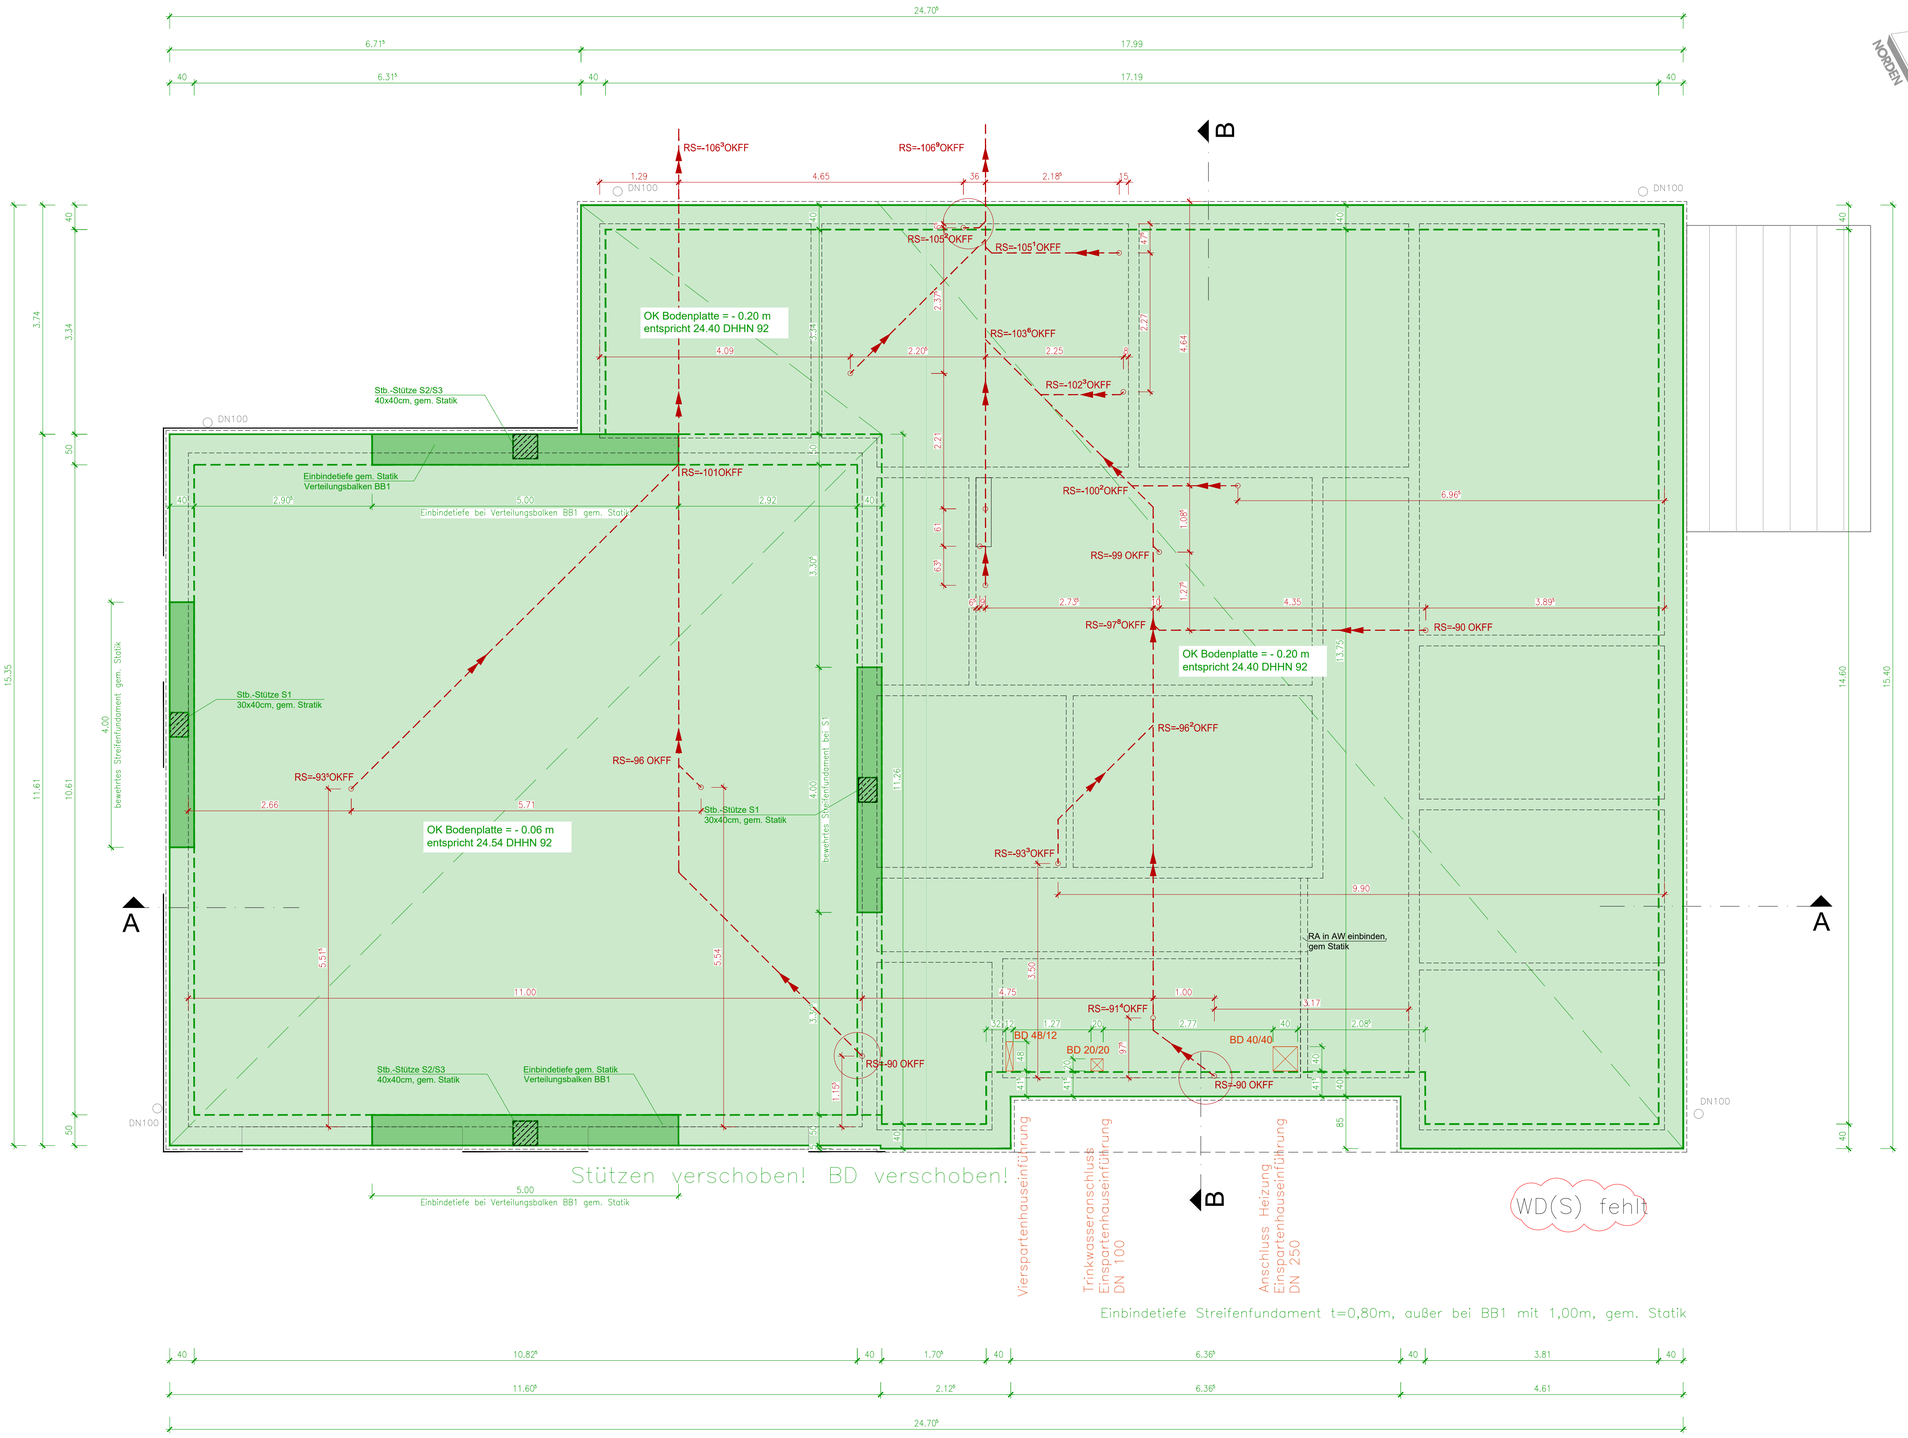

Legende

- Darstellung Bodenplatte gem. Statik
- Streifenfundament gem. Statik
- Stb.-Stütze gem. Statik
- SW — Grundleitung DN100
- RS-1,16 — Rohrsohle bezogen auf OKFF EG
- BD 40/40 — Bodendurchbrüche HLS

± 0.00 OK FFB Erdgeschoss
entspricht 24.60m DHHN92

Wichtiger Hinweis:
Die Höhen im Bezug zur Straße sind vor Baubeginn vor Ort zu prüfen.

Achtung:
Die Grundleitungen sind im Architektenplan nur informativ eingetragen und dieser Plan ist nicht zur Ausführung freigegeben!

Die Ausführung hat nach den freigegebenen Ausführungsplänen des jeweiligen Fachplanerbüros zu erfolgen.

A & S GmbH Neubrandenburg
architekten · stadtplaner · ingenieure

Zur Ausführung freigegeben

Datum: _____

Unterschrift: _____ _____
Entwurfsverfasser Bauherr

Index	Datum	gezeichnet	Änderung
a	20.01.2025	A.Völkert	Fundament + S1u.S2/S3 geä., Angabe RS

Projekt:	Neubau Rettungswache Murchin
Auftraggeber:	Landkreis Vorpommern-Greifswald Demminer Straße 71-74 17389 Anklam
Planungsphase:	5
Plan:	Fundamentplan

A & S GmbH Neubrandenburg
architekten · stadtplaner · ingenieure
August-Milarch-Straße 1 · 17033 Neubrandenburg
Tel.: (0395) 581020 Fax: (0395) 5810215
E-Mail: architekt@as-neubrandenburg.de

Projektnr./Pfad:	N:\2023a050 Murchin\5
gezeichnet:	A.Völkert
Datum:	19.12.2024
Maßstab:	1:50
Blattnummer:	M0.1
Architekt / Ingenieur:	Dipl.-Ing Architekt Hannes Meyer