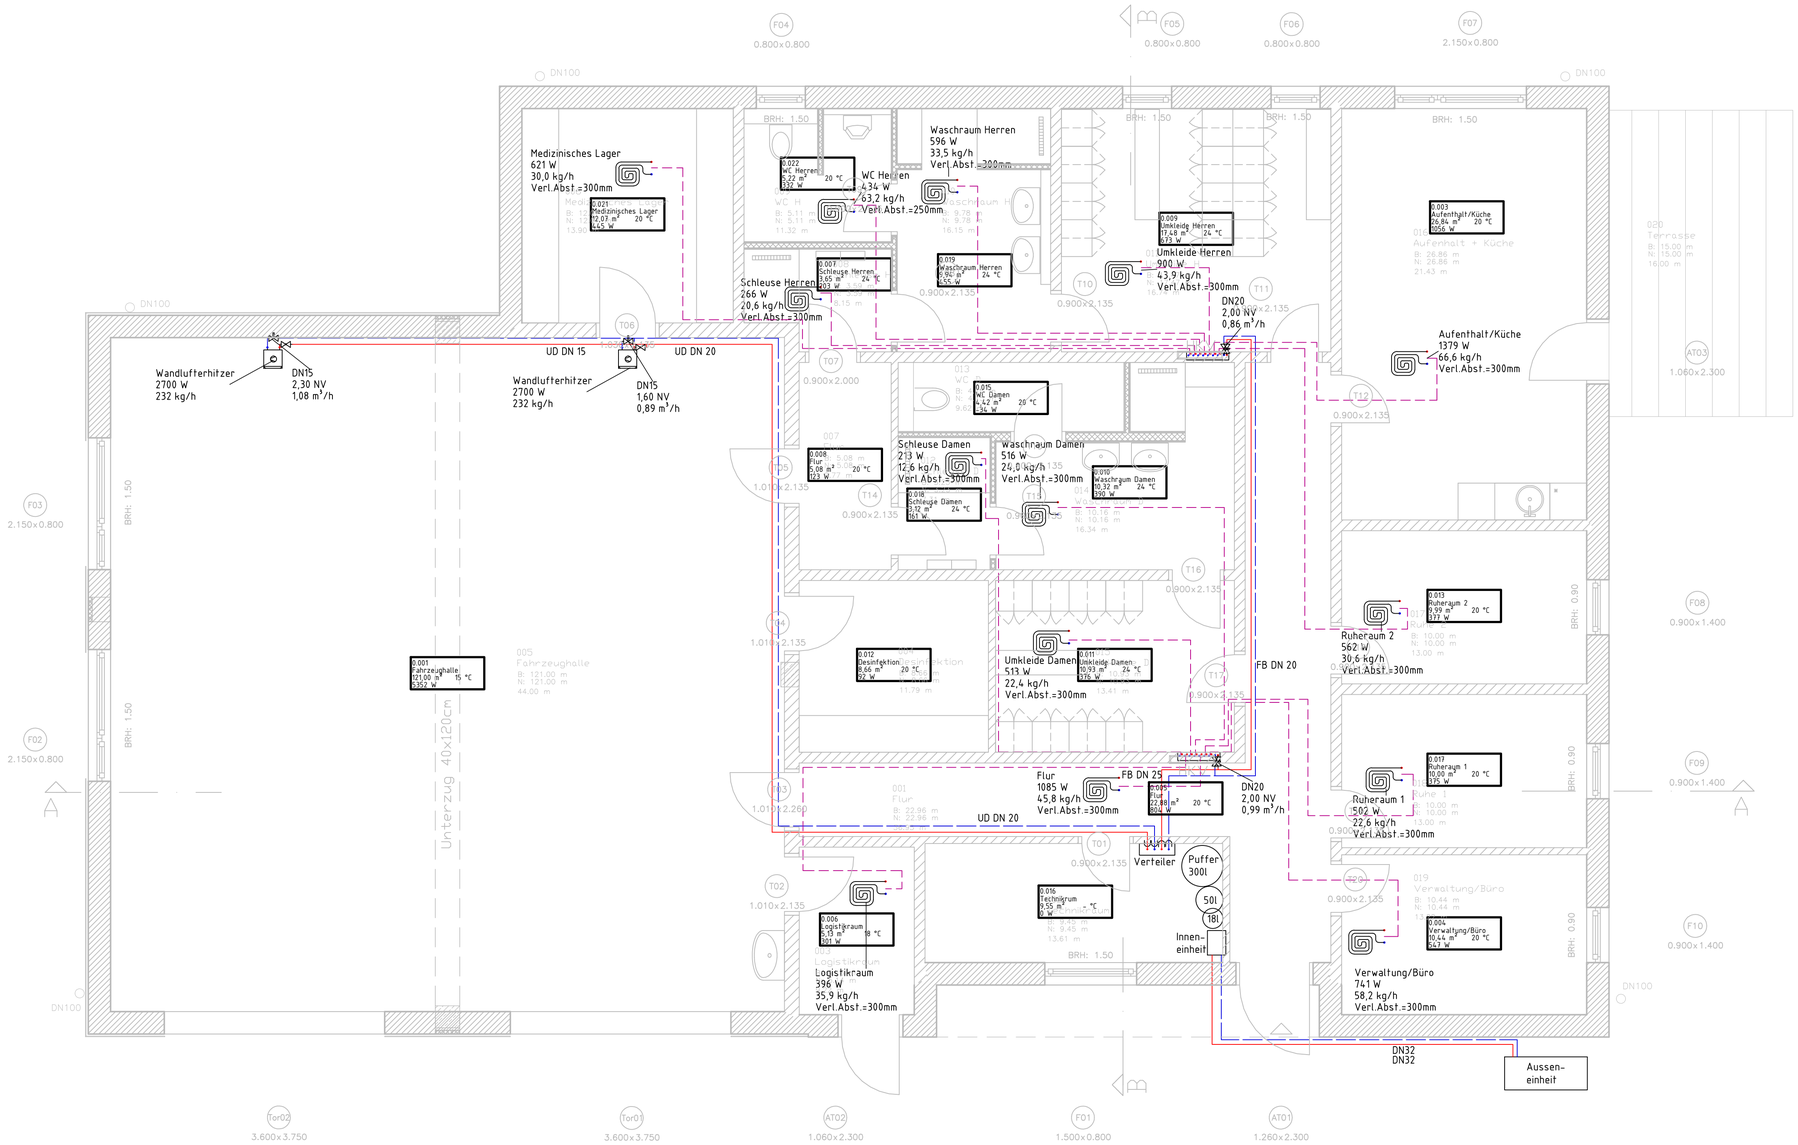

LEGENDE HEIZUNG/KÄLTE

Medien:

- Heizung Vorlauf (VL)
- Heizung Rücklauf (RL)
- Anbindeleitungen FBH(VL+RL)

Einbauteile:

	Absperrarmatur allgemein		Schmutzfänger
	Regelventil		Pumpe allgemein
	Dreiwegeventil		Wärmemengenzähler
	Kugelhahn		Expansionsventil
	Rückschlagklappe		Verdichter pneumatisch
	Entleerung		betätigt
	Motorantrieb		handbetätigt
	Differenzdruckregler mit Kapilarrohr		Wärmeübertrager
	Rohrtrenner		Durchflussbegrenzer
	Heizkörper		Dimensions- oder Materialwechsel

Raumstempel

0.01 Essen 31,96 m² 20 °C 1274 W

Raumnummer, hier: 0.01
Raumbezeichnung, hier: Essen
Raumfläche, hier 31,96 m²
Auslegungstemperatur, hier: 20°C
Heizlast, hier: 1274W

Beschriftungen:

DN 80	Rohrdimension (hier: DN 80)
1cm/m	Rohrgefälle (hier: 1cm/m = 1%)
UD	Verlegung unter der Decke
FB	Verlegung im Fußbodenaufbau
üFB	Verlegung über Fußbodenaufbau
DB	Verlegung im Doppelboden
HRB	Verlegung im Hohlraumboden
VW	Verlegung in Vorwand
AW	Verlegung auf der Wand
UKD	Unterkante Decke (Rohbaumaß)
OKF	Oberkante Fußboden (Rohbaumaß)
RA	Rohrachse
MA	Mittelachse
RS	Rohrsohle
RÖ	Reinigungs- bzw. Revisionsöffnung

Richtungshinweise:

- Versprung einer Rohrleitung
- Hindurchgehend auf- / abwärts
- Beginnend auf- / abwärts
- Endend von oben / unten
- Lüftung nach oben / von unten
- Nach unten belüftet / Lüftung von unten nach oben

Heizkörperbeschriftung:

- Buderus Logatrend Direcct Therm
- Buderus - Logatrend VC-Profil

22K/550/95
- Tiefe
- Breite
- Höhe

6K/400/92
- Tiefe
- Breite
- Höhe

Index	Datum	Änderungsvermerk	gez.	gepr.

Bauherr :
Landkreis Vorpommern Greifswald
Feldstrasse 85a
17489 Greifswald

Projekt / Bauvorhaben :
Rettungswache Murchin
Dorfstraße
17390 Murchin

Architekt :
A & S GmbH Neubrandenburg
August-Milarch-Straße 1
17033 Neubrandenburg

Bauteil / Gewerk :
Grundriss Erdgeschoss
Grundriss Heizung

Planungsphase :
Ausführungsplanung

Plan-Nummer :	Index :	
TP_24030_5_HEI_GR_00_X_A_F		
Basierend auf :	Maßstab :	Plangröße :
2023a050	1:50	DIN A1
Datum :	Gezeichnet :	Geprüft :
06.01.2025	DIB	

TECHPLAN UG
NONNENHOFER STR. 56 · 17033 NEUBRANDENBURG
TEL.: 0395 / 363 171 33 · FAX: -
INFO@TECHPLAN.EU · WWW.TECHPLAN.EU

techplan Gebäudetechnik + Brandschutz