



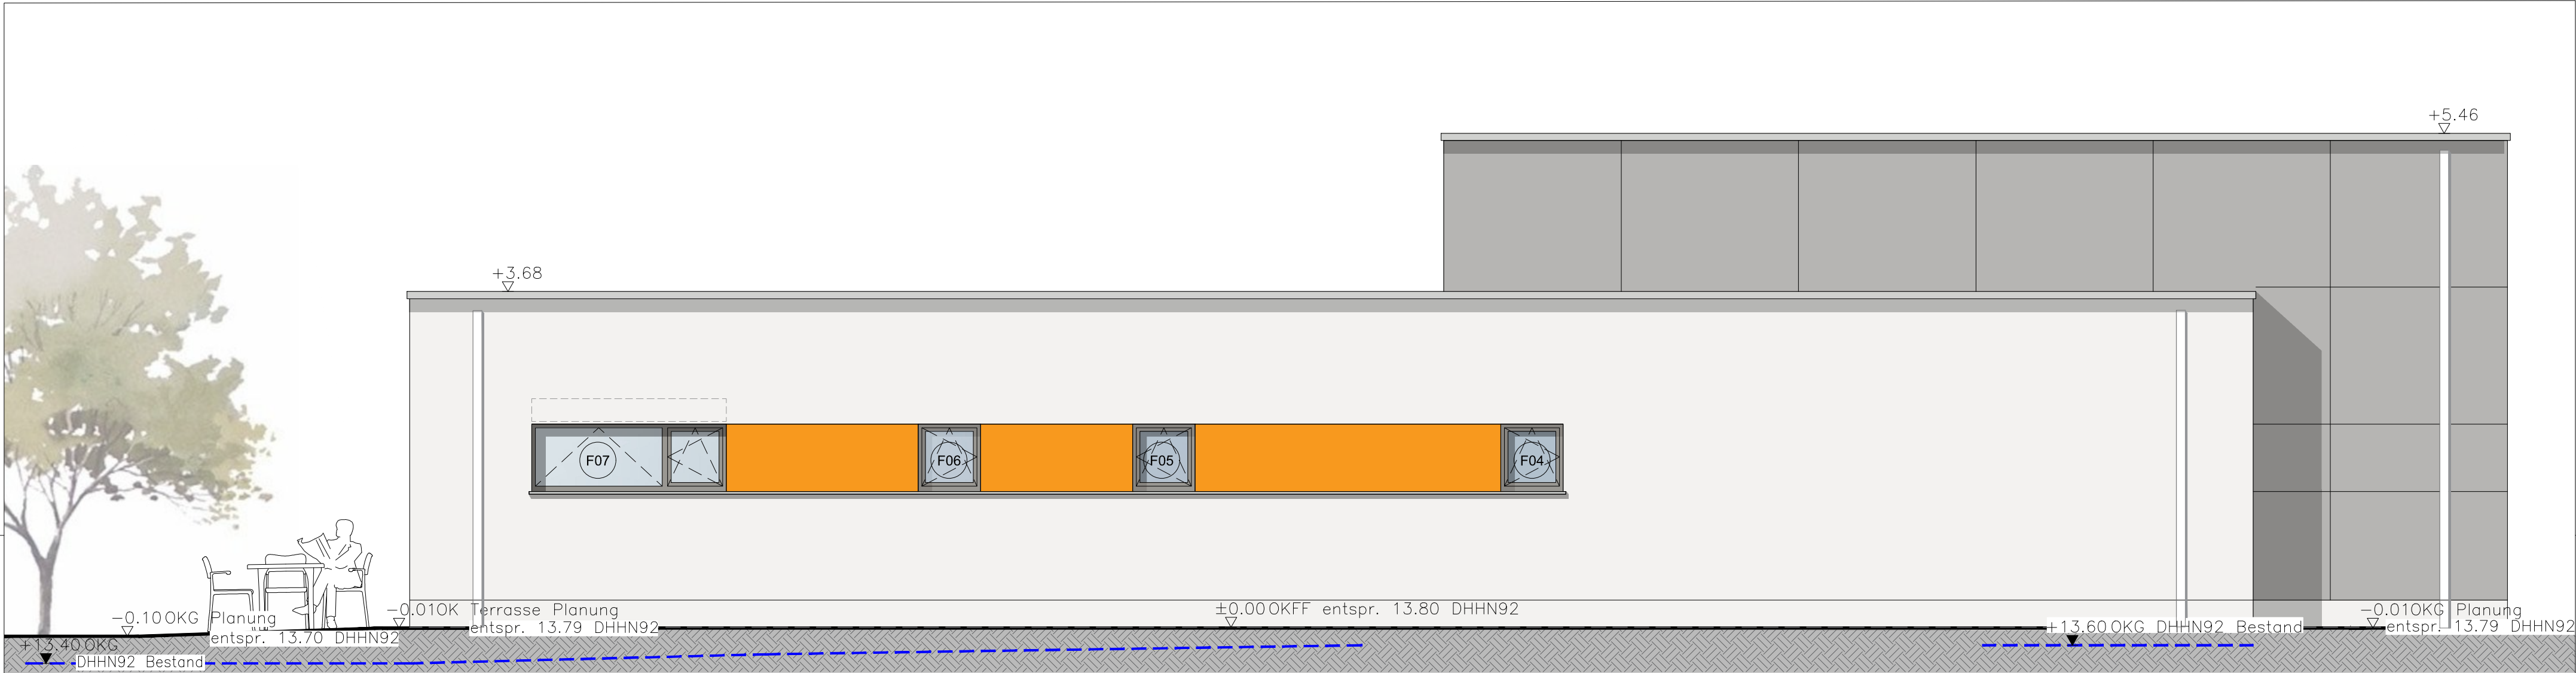

Ansicht Süd - Ost

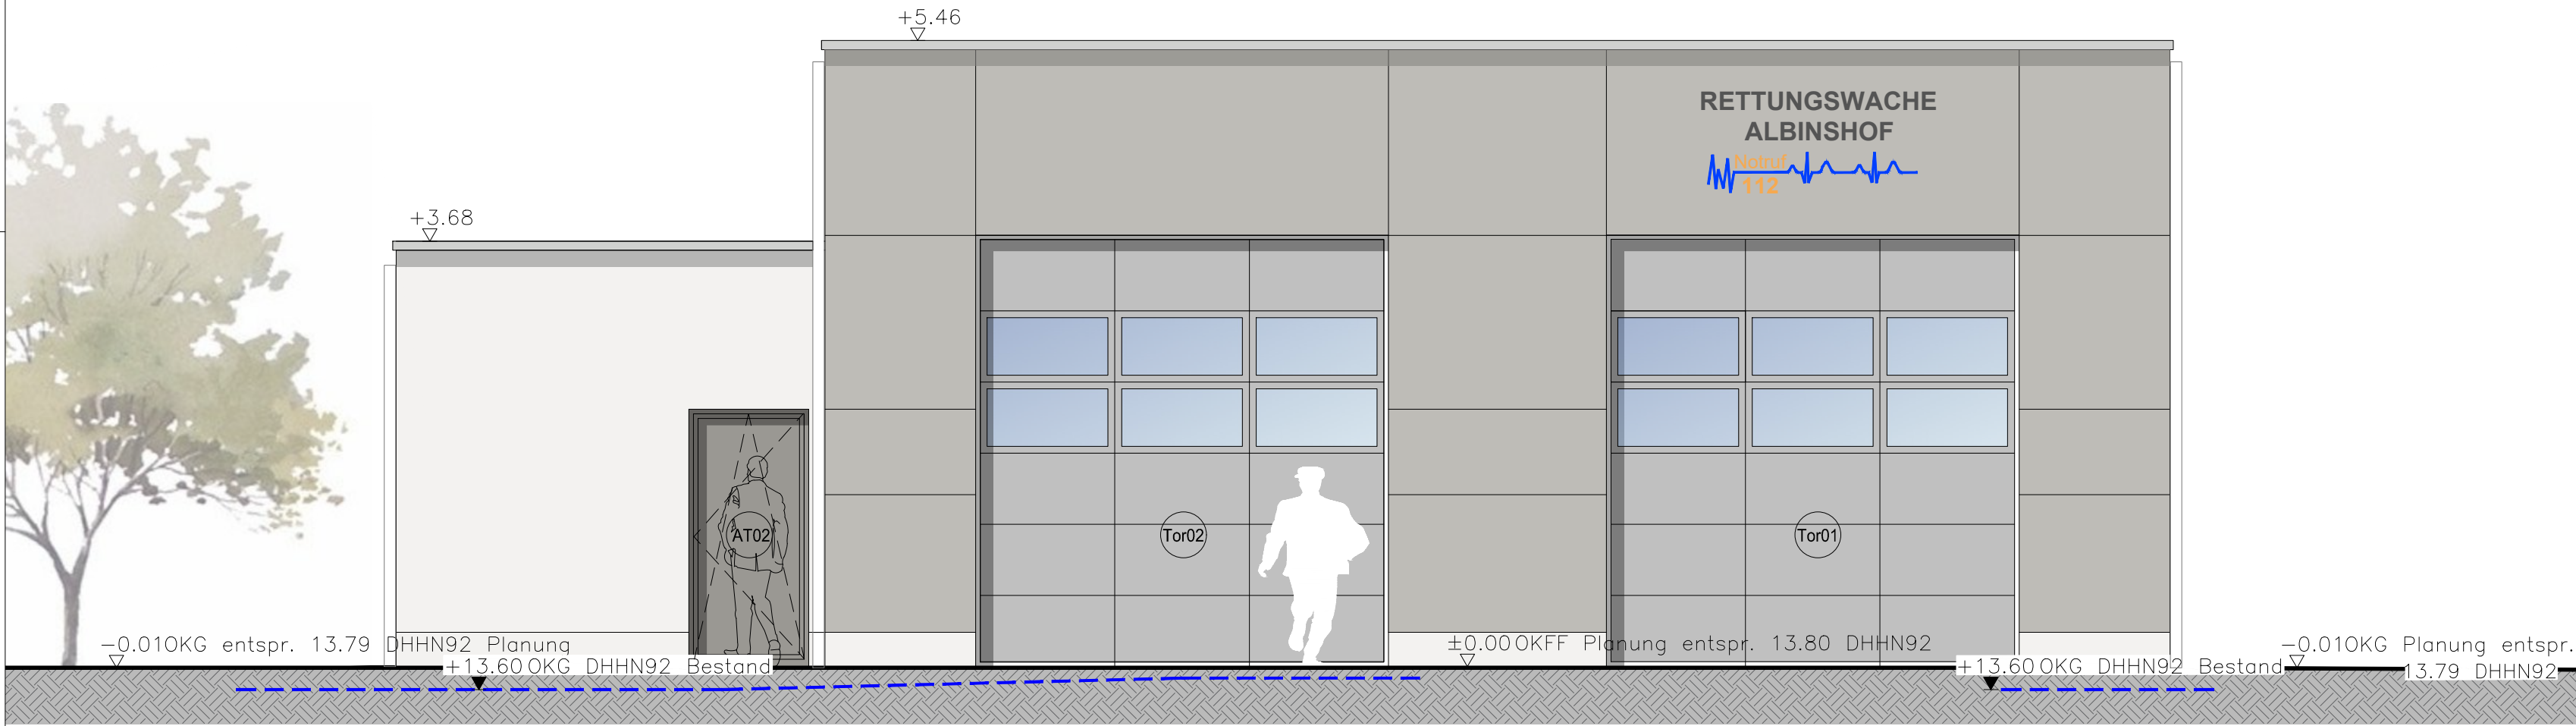

Ansicht Nord - Ost


A & S GmbH Neubrandenburg
architekten · stadtplaner · ingenieure
Zur Ausführung freigegeben

Datum: _____

Unterschrift: _____
Entwurfsverfasser Bauherr

c	28.08.2025	A.Völkert	Aufteilung Fassadenplatten geändert
b	01.07.2025	A.Völkert	Tür- u. Fensternummern und Öffnungsrichtungen ergänzt + Fallrohre
a	19.05.2025	A.Völkert	OKG Planung angepasst
Index	Datum	gezeichnet	Änderung

Projekt:	Neubau Rettungswache Albinshof
Auftraggeber:	Landkreis Vorpommern-Greifswald Feldstraße 85a 17489 Greifswald
Planungsphase:	5
Plan:	Ansichten Süd-Ost / Nord-Ost

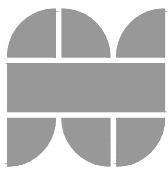

A & S GmbH Neubrandenburg
architekten · stadtplaner · ingenieure
August-Milarch-Straße 1 · 17033 Neubrandenburg
Tel.: (0395) 581020 Fax: (0395) 5810215
E-Mail: architekt@as-neubrandenburg.de

Projektnr./Pfad:	N:\2023a049 Albinshof\5\DWG\Albinshof_Rettungswache - Details + Ansichten.dwg
gezeichnet:	
Datum:	11.12.2024
Maßstab:	1:50
Blattnummer:	A3.0
Architekt / Ingenieur:	Dipl.-Ing. Arch. H. Meyer