


Grundstück: Gemeinde Hintersee

57/2

Fläche für Ausgleichspflanzungen
gepl.: 6 x Bäume + 75,0 m² Hecke bzw. Strüucher
Wird von einem Landschaftsarchitekten in der Bepflanzung
den Grundstückes mit aufgenommen!

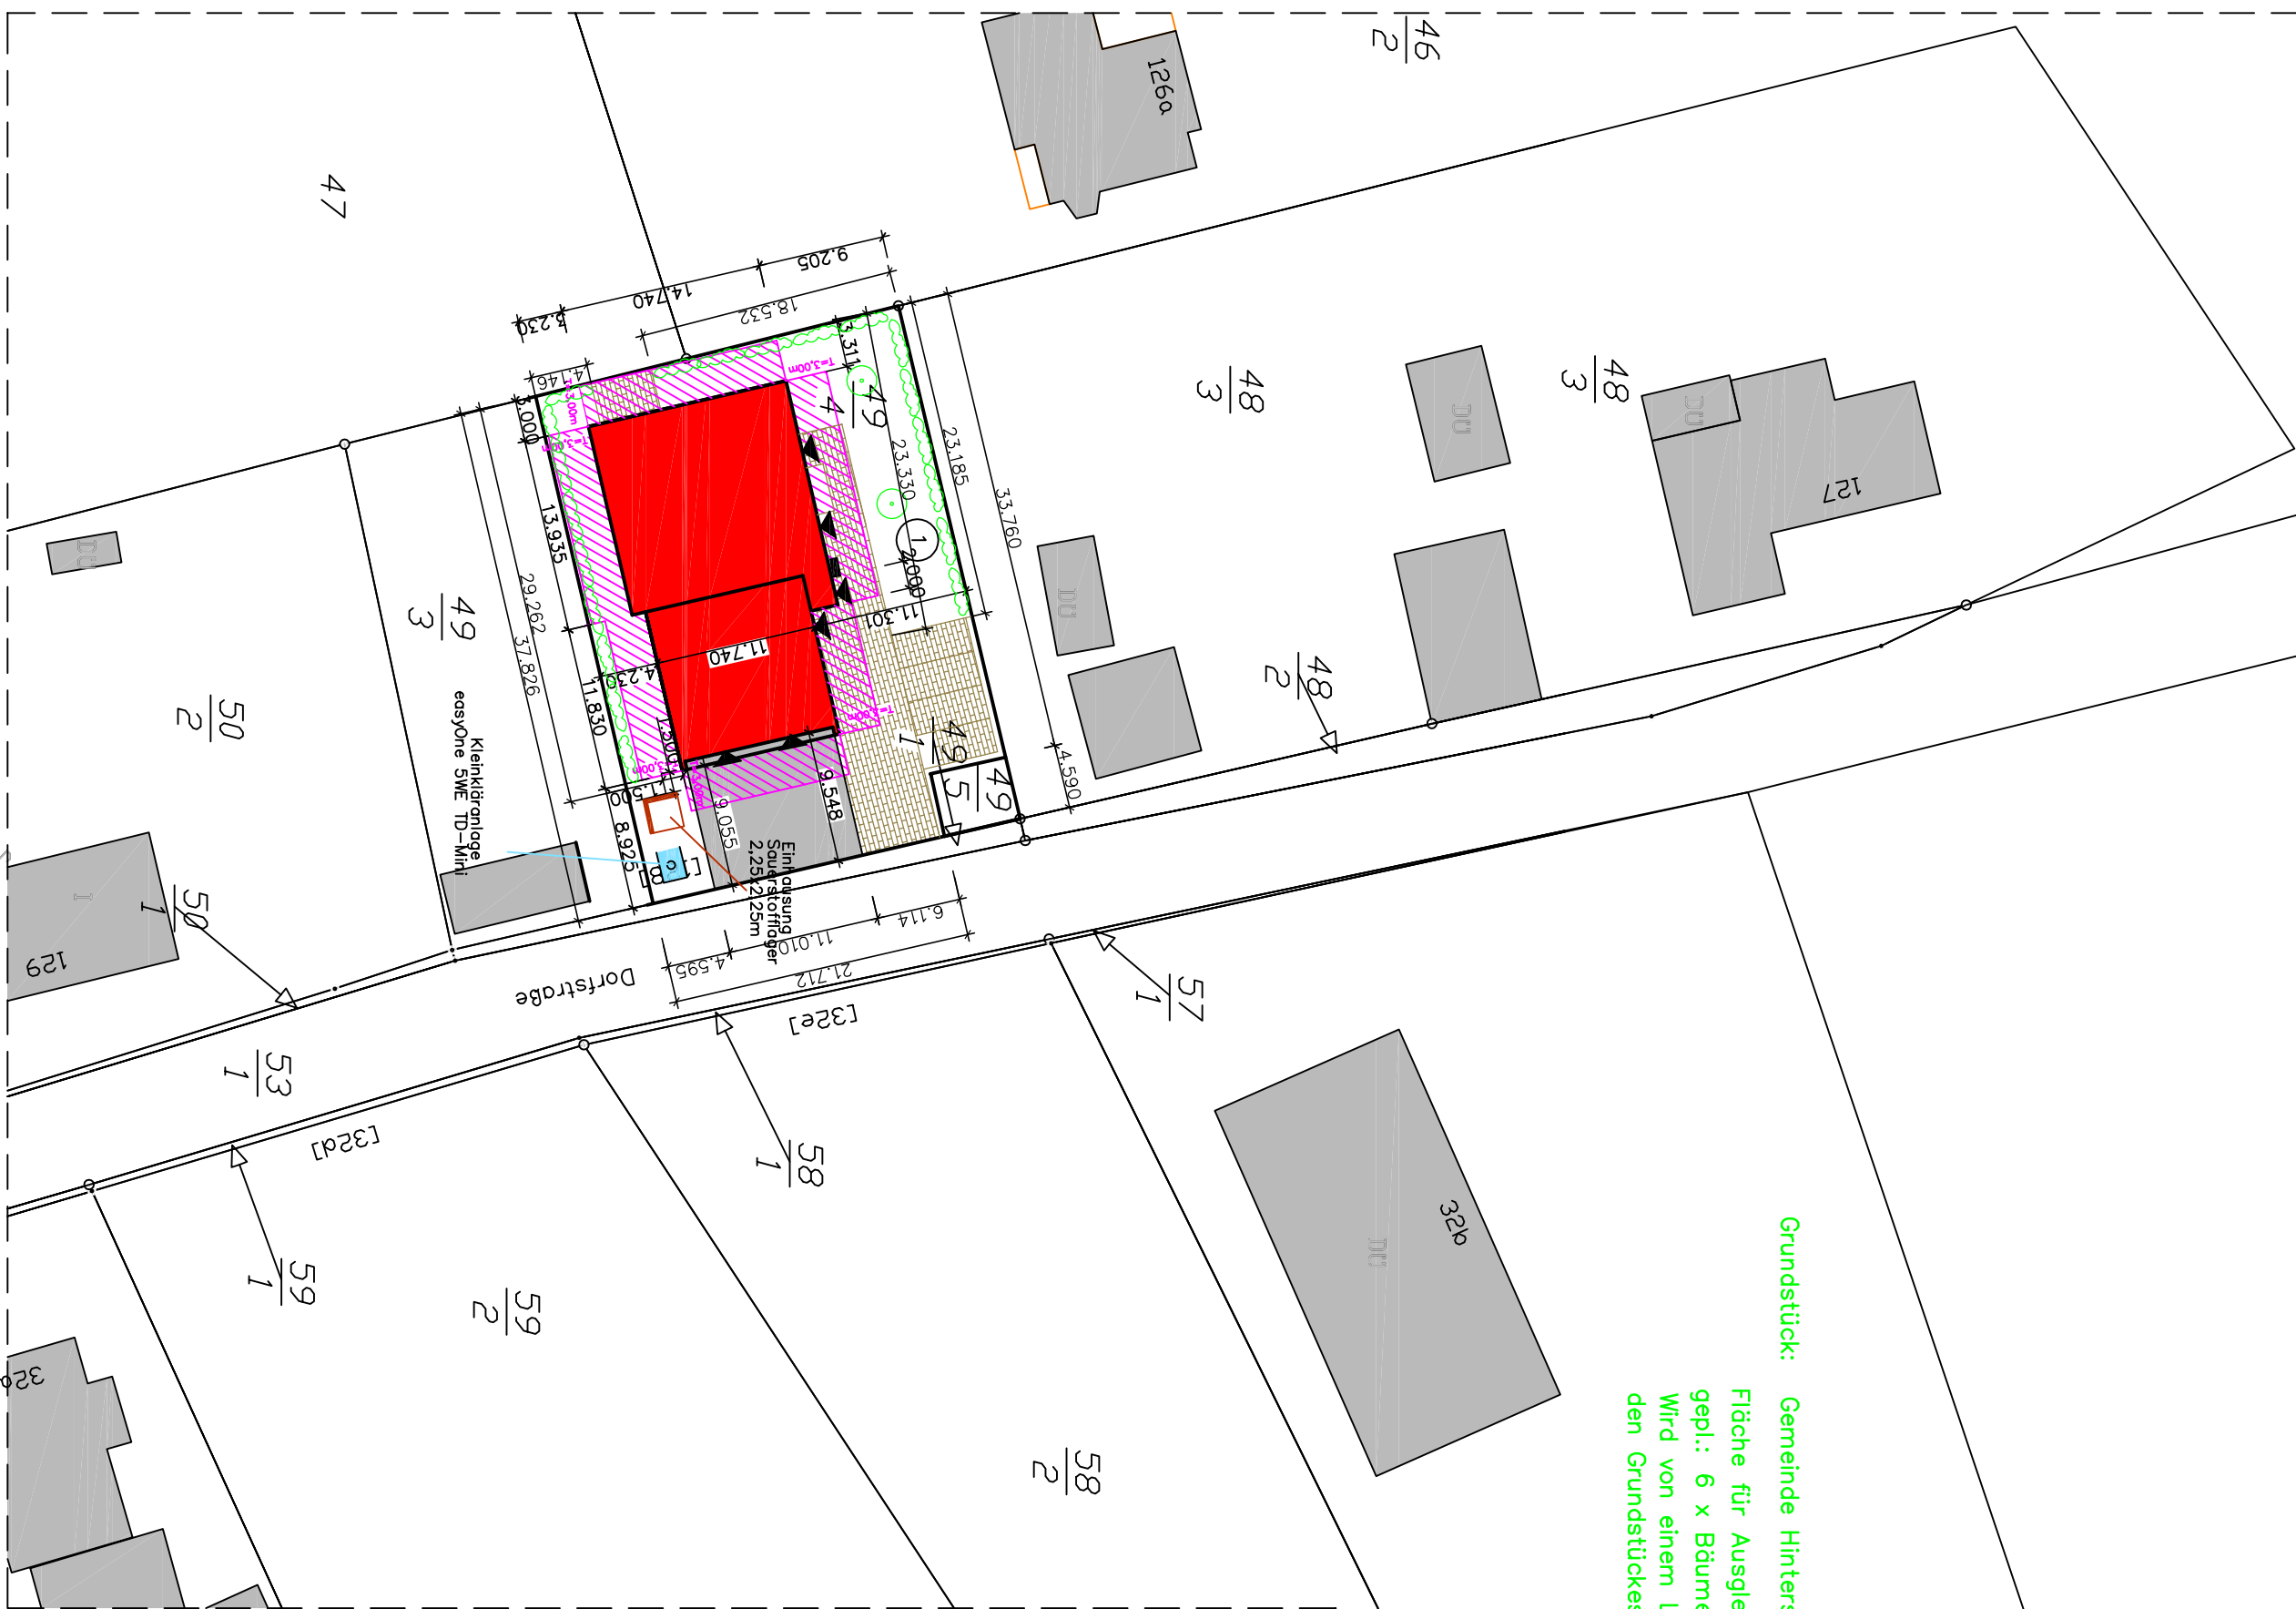

Legende

① Grundstück: 17375 Hintersee

Gemarkung: Dorfstr. 128

Flur: 5

Flurstück: 49/4

vorhand. Bebauung

gepl. Neubau Rettungswache Hintersee

Abstandsfläche, max. H= 5,27 m x 0,4 H = 2,11 m
0,4 H zulässig jedoch mind. 3m

gepflasterte Flächen (Gehweg, Zufahrt, PKW-Stellplätze usw.)

Aufstellfläche Rettungsfahrzeuge, außen

Ausgleichspflanzungen auf Baugrundstück geplant:

2x Laubbaum

75 m² Sträucher als Hecke

HOCHBAU PROJEKT
HOCHBAUPROJEKT GROTHMANN GmbH
DIP.L.-ING. JENS GROTHMANN

17367 Fegeshin Str. 16a
17367 Fegeshin
Tel: 039779/29084
Fax: 039779/29252

Projekt
Neubau Rettungswache Nr. 2 Hintersee
17375 Hintersee, Dorfstr. 128

Gez. Meckert
Dat. 05.06.24
Objekt-Nr.
10/24

Bauherr
LK Vorposten Greifswald
17469 Greifswald, Feldstr. 85a

Gepr.
Dat.
Blatt-Nr.
1

Zeichnung
objektbezogener Lageplan

Geß. Meckert
Dat. 06.12.24
Maststab
1:500