


- Aufbau Flachdach**
- 1 lg. Polymerbitumen-Schweißbahn nach DIN 52133
 - PYE-PV 200 S4, beschiefert
 - 1 lg. Katselbestklebebohn
 - 12 cm i.M. Wärmedämmung (WLG 035) als Gefälleausbildung)
 - 12 cm Wärmedämmung (WLG 035)
 - 1 lg. Dampfsperrestrich aus Bitumen-Schweißbahn G200 DD
 - 1 lg. Bitumenvoranstrich VA
 - 18,0 cm Stb.-Decke(Filigrandecke)

Bei nichttragenden IW
OK Wand 2cm unter OK Außenringanker
Spalt zur Decke elastisch verfüllen

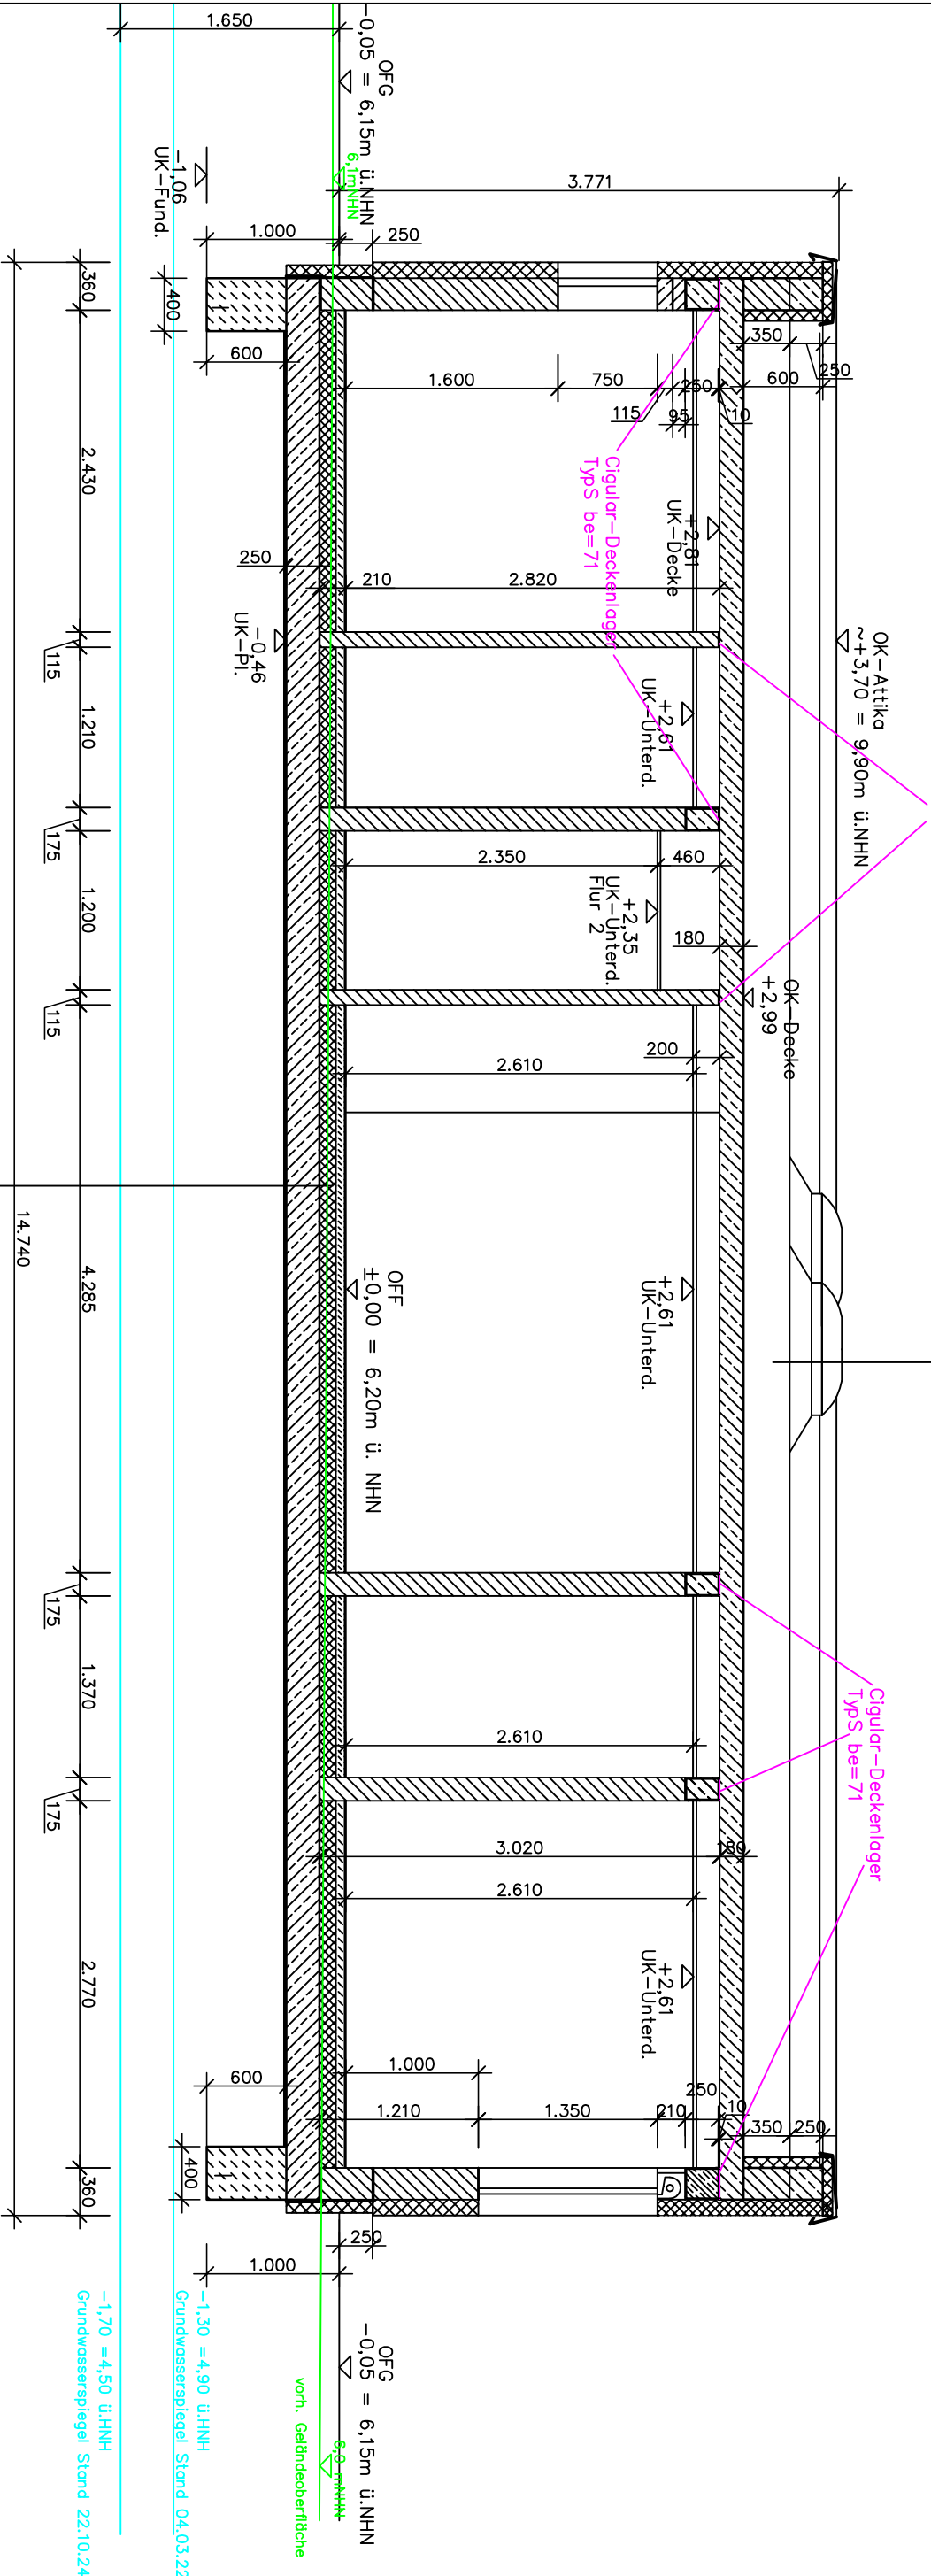

- Fußbodenaufbau EG**
- 15 mm Fußbodenfliesen bzw. Linoleum
 - alternatives Abdichtungssystem
 - Verlegesystem für Fußbodenheizung inkl. Heizestrich
 - i. M. 6,5 cm Heizestrich
 - Wärmedämmung SP 035
 - 4,0 cm Fußbodendämmplatten
 - Abdichtung gegen aufsteigende Feuchtigkeit DIN 18165–4
 - Stb.-Bodenplatte
 - Noppenbohn als Sauberkeitsschicht

HOCHBAU PROJEKT		HOCHBAUPROJEKT GROTHMANN GmbH		17367 Eggesin Ueckermünder Str. 16a Tel.: 039779/29084 Fax: 039779/29252	
Projekt		Neubau Rettungswache Nr. 2 Hintersee		Gez. Meckert	Objekt-Nr.
17375 Hintersee, Dorfstr. 128				Dat. 08.05.25	10/24
Bauherr		LK Vorpommern Greifswald		Gepr.	Blatt-Nr.
Feldstr. 85a				Dat.	A4
17489 Greifswald				Geö.	Masstab
Zeichnung		Schnitt B-B		Dat.	1:50
Ausführungsplanung					