


- Außen Fließdach**
- 1 lg. Polymerflumen-Schweißbahn nach DIN 52133
 - 1 lg. Polymerflumen-Schweißbahn nach DIN 52133
 - 1 lg. Kälteisackkleben
 - 12 cm LK, Wärmedämmung (MLG 035) als Gefälleabbildung
 - 12 cm Wärmedämmung (MLG 035)
 - 1 lg. Dampfsperrestrich aus Bitumen-Schweißbahn G200 D0
 - 1 lg. Bitumenvorstrich VA
 - 18,0 cm Stb.-Decke (Fliegendecke)

- Außen Fließdach**
- 1 lg. Polymerflumen-Schweißbahn nach DIN 52133
 - 1 lg. Polymerflumen-Schweißbahn nach DIN 52133
 - 1 lg. Kälteisackkleben
 - 12 cm LK, Wärmedämmung (MLG 035) als Gefälleabbildung
 - 12 cm Wärmedämmung (MLG 035)
 - 1 lg. Dampfsperrestrich aus Bitumen-Schweißbahn G200 D0
 - 1 lg. Bitumenvorstrich VA
 - 18,0 cm Stb.-Decke (Fliegendecke)

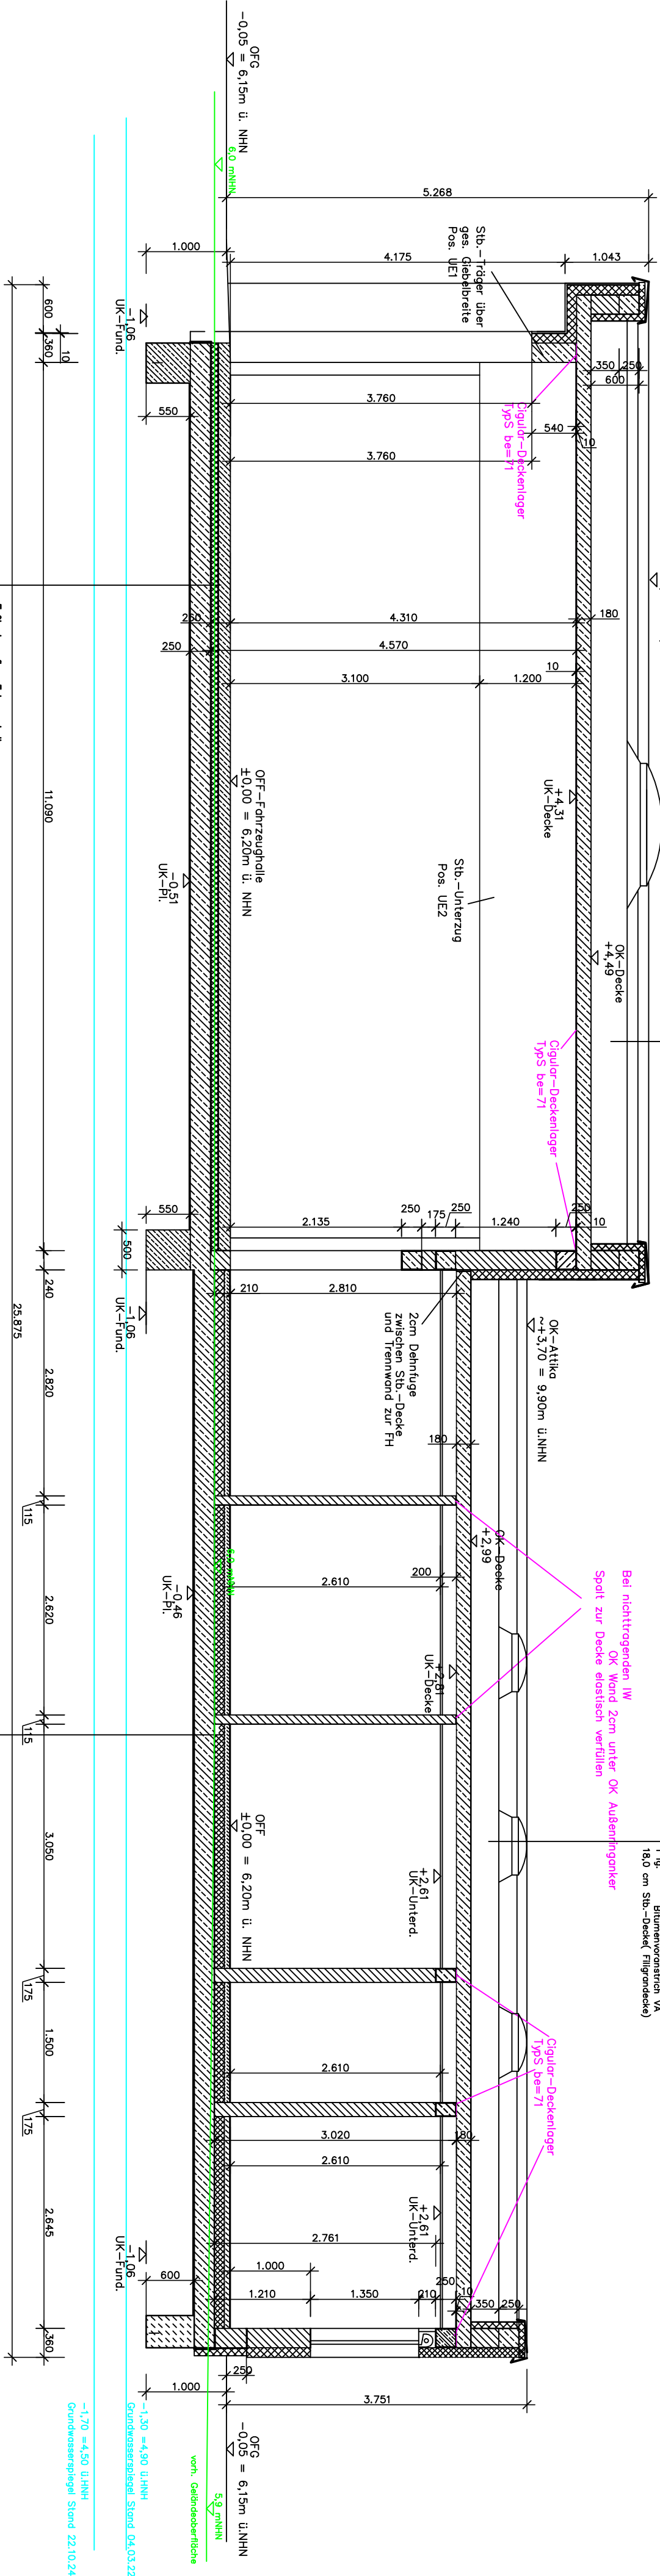

- Fußbodenbau Fahrzeughalle**
- 170 mm Stb.-Platte, bewehrt
 - 80 mm Wärmedämmung Isowor 5000 (MLG 035)
 - 10 mm Abdeckung gegen aussteigende Feuchtigkeit DIN 18105-4
 - 250 mm Stb.-Decke
 - Noppenstrich als Sauberkeitsschicht

- Fußbodenbau EG**
- 15 mm Fußbodenfliesen bzw. Linoleum
 - 105 mm Verlegetechnik für Fußbodenheizung inkl. 4,0 cm Heizstrich
 - 80 mm Wärmedämmung SP 035
 - 10 mm Abdeckung gegen aussteigende Feuchtigkeit DIN 18105-4
 - 250 mm Noppenstrich als Sauberkeitsschicht

HOCHBAU PROJEKT		HOCHBAU PROJEKT GROTHMANN GmbH		17367 Eppstein Ueckermünder Str. 16a Tel.: 0397/79/29084 Fax: 0397/79/29252
PROJEKT		DIPL.-ING. JENS GROTHMANN		
Projekt	Melbau Rettungswoche Nr. 2 Hintersee	Ges.	Merkel	Objekt-Nr.
	17375 Hintersee, Dorfstr. 128	Dat.	08.05.25	10/24
Bauherr	LK Vorpommern Greifswald	Gedr.		Baut-Nr.
	17489 Greifswald	Dat.		A.1
Zzeichnung	Schnitt C-C	Ged.		Masstab
	Ausführungplanung	Dat.		1:50