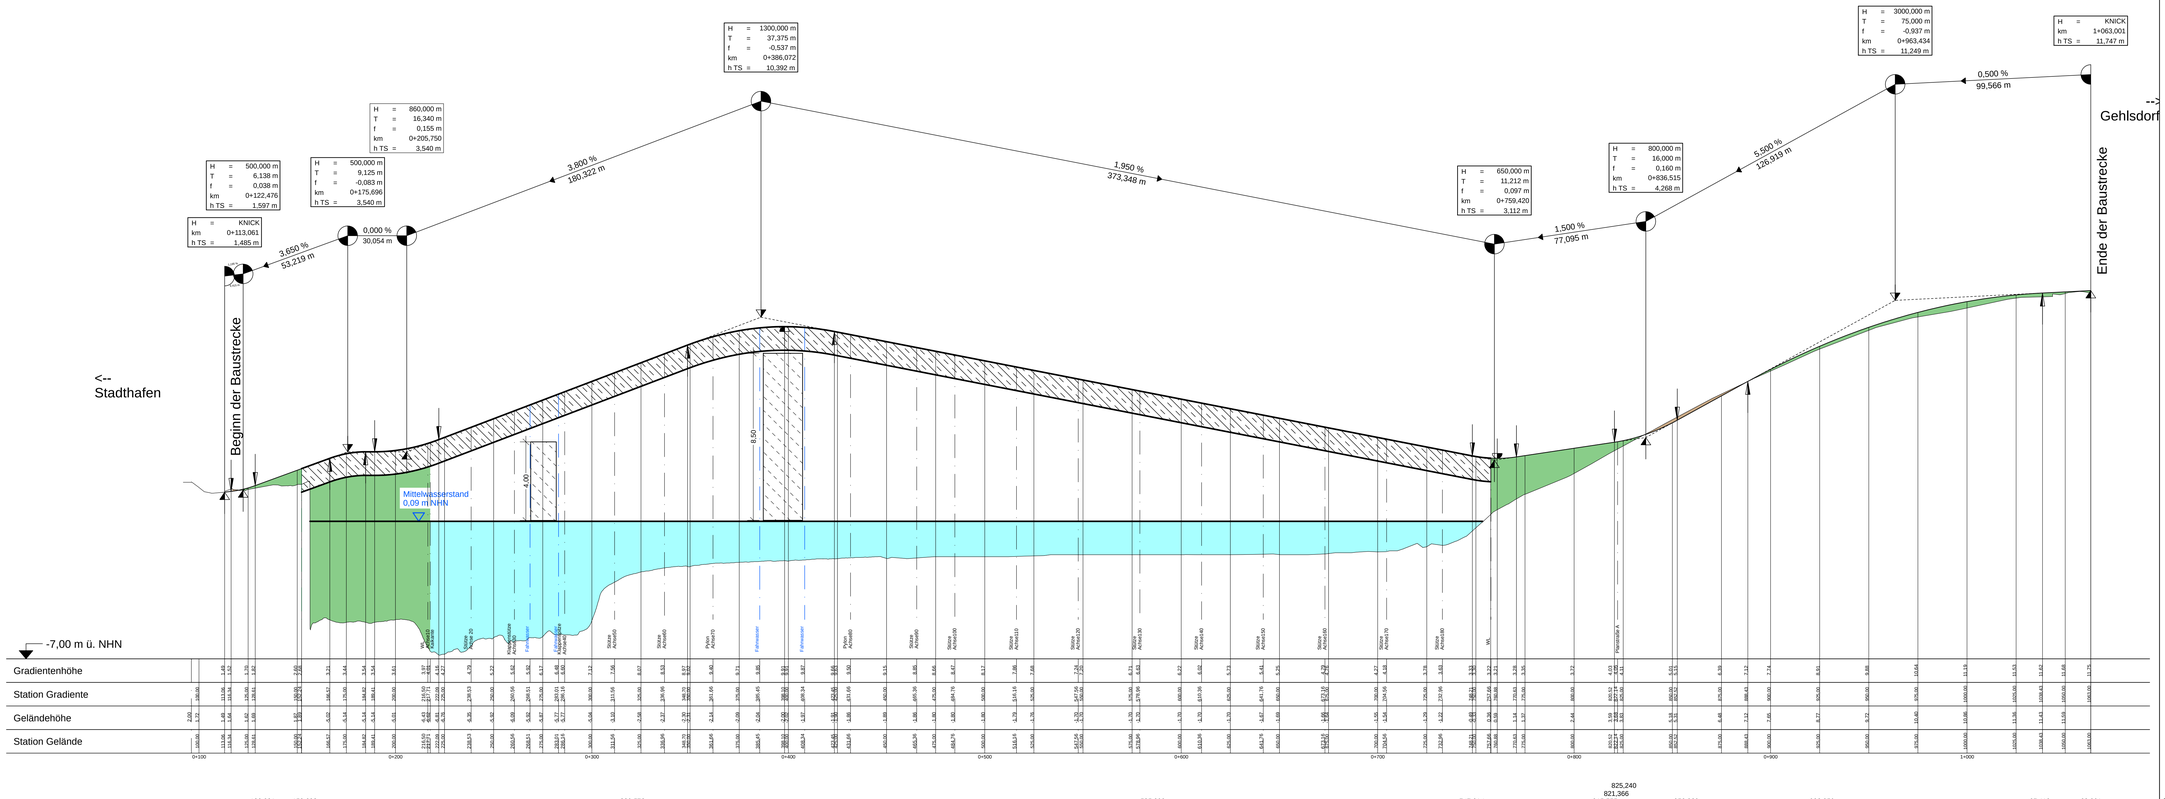

Zeichenerklärung

- Gradientenhochpunkt
- Gradiententiefpunkt
- Damm
- Einschnitt
- H = 15 000 m; 1,50 % / 1 531,00 m; 3,70 % / 725,00 m — Neigungsbrechpunkt mit Angaben von Gradientenunterschiede, Längenmaßen und Abstand zum nächsten Neigungsbrechpunkt
- Ausrundungsbeginn Kuppe / Ausrundungsende Wanne

	Geändert	Datum	Gez.	Geprüft
a				
b				
c				
d				

Bauherr
HANSE- UND UNIVERSITÄTSSTADT ROSTOCK
Die Oberbürgermeisterin

Auftraggeber
RGS ENTWICKLUNG AR ROSTOCK

Unterlage: 4
Blatt-Nr.: 3.1
Projekt-Nr.:

Straßenklasse und Nr.: Geh- und Radweg
Streckenbezeichnung : von Stadthafen nach Gehlsdorf
Gemarkung : Rostock
Station : 0+156,513 bis 0+757,653

Bauwerk/Baumaßnahme:
NEUBAU WARNOWBRÜCKE IN ROSTOCK

	Datum	Zeichen
Bearb.:		
Gez.:		
Gepr.:		

ASB-Nr.: 1938:XXX

Plandarstellung:
Höhenplan Warnowbrücke

Maßstab: 1:1000/100

Aufgestellt:

Fachlich Geprüft:

Gesehen:

Genehmigt:

Gilt nur für die Ausschreibung !

2019-0060 /5-1/HP-1 PLT 3-1/HP-1-Brücke