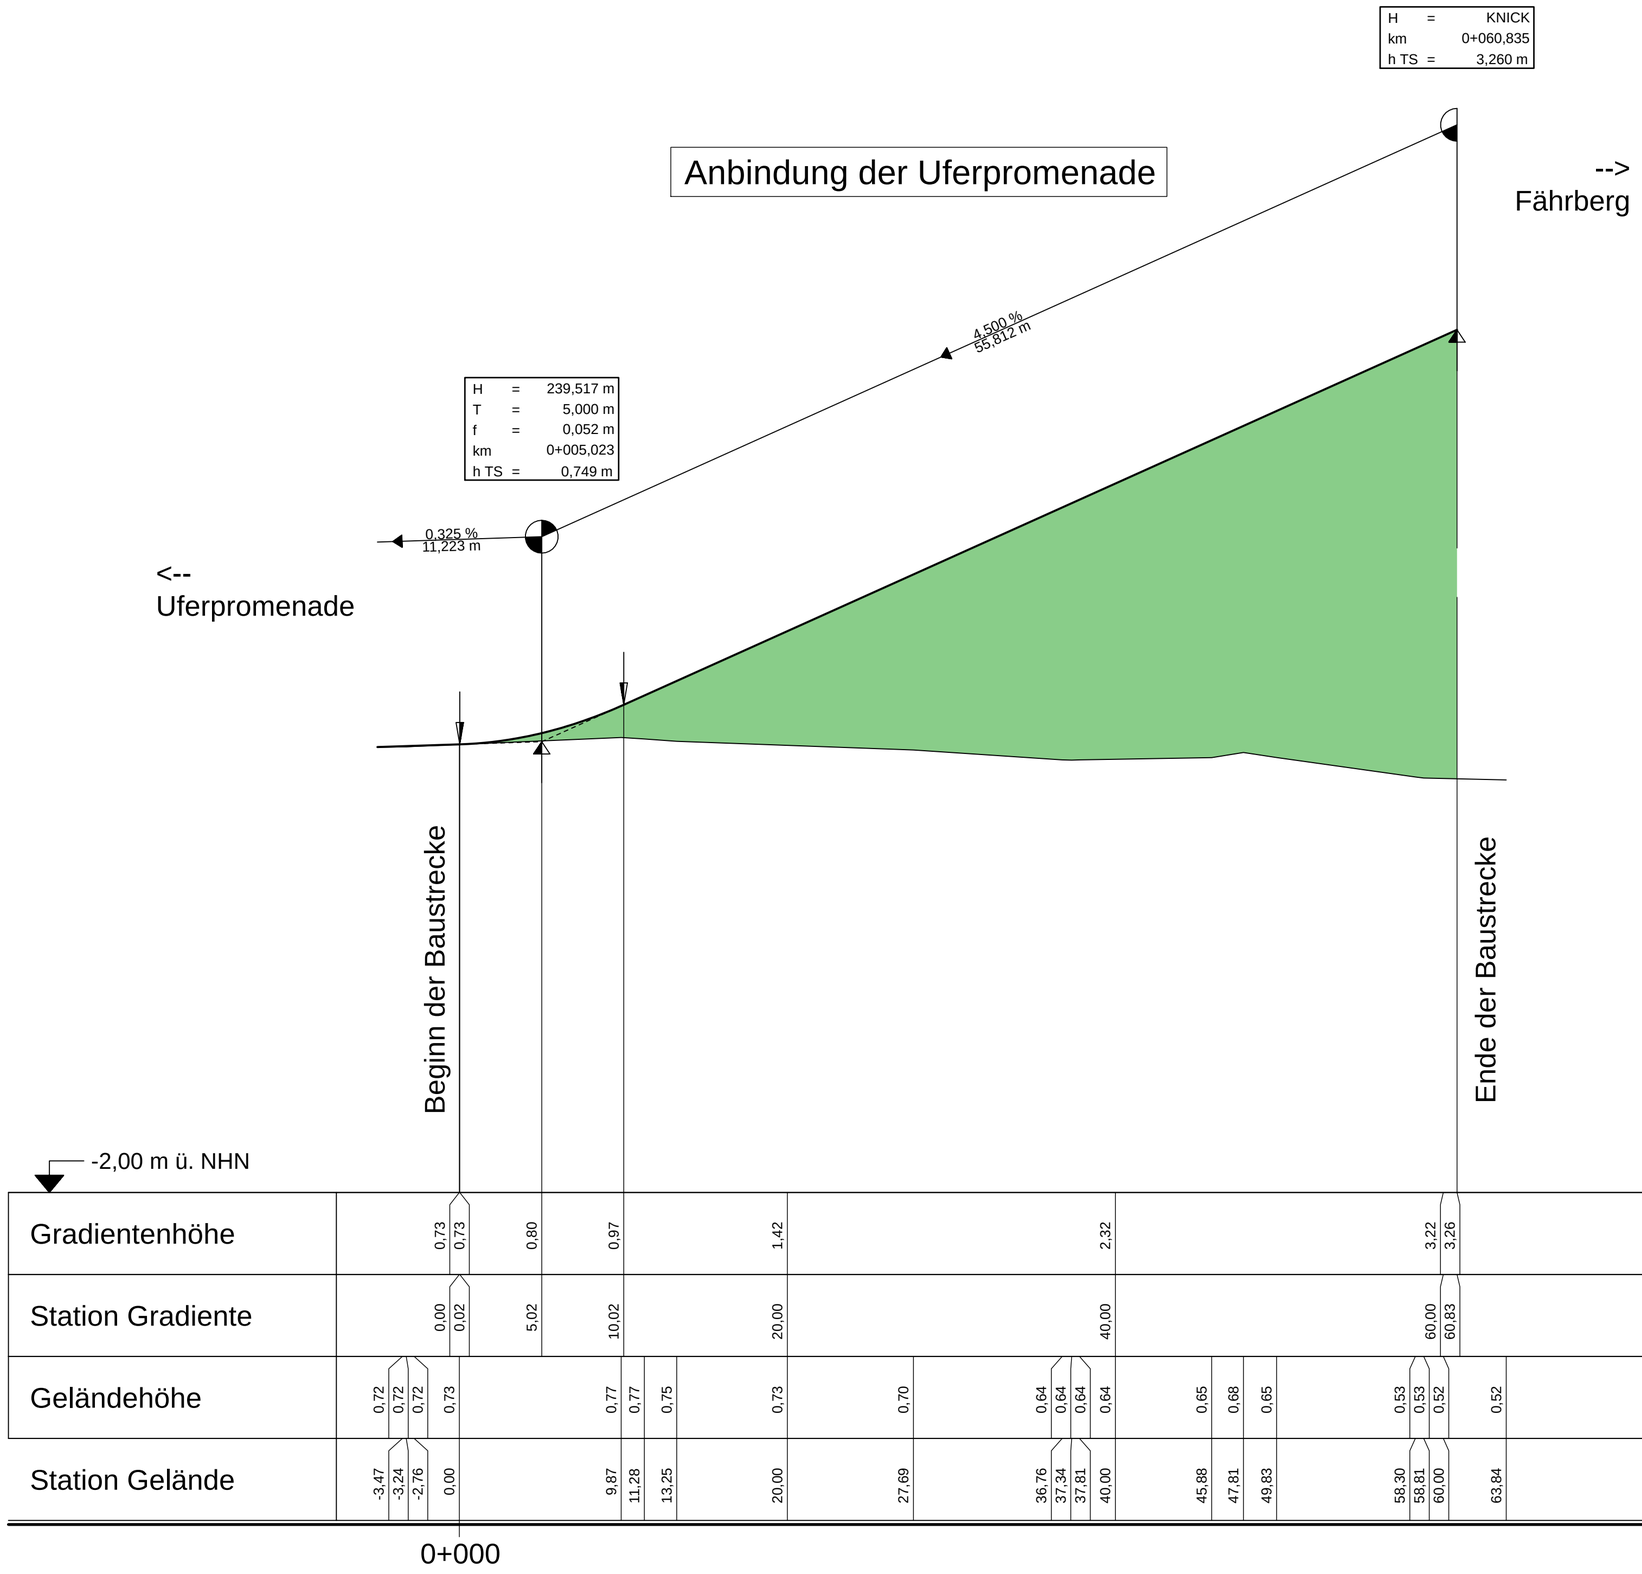

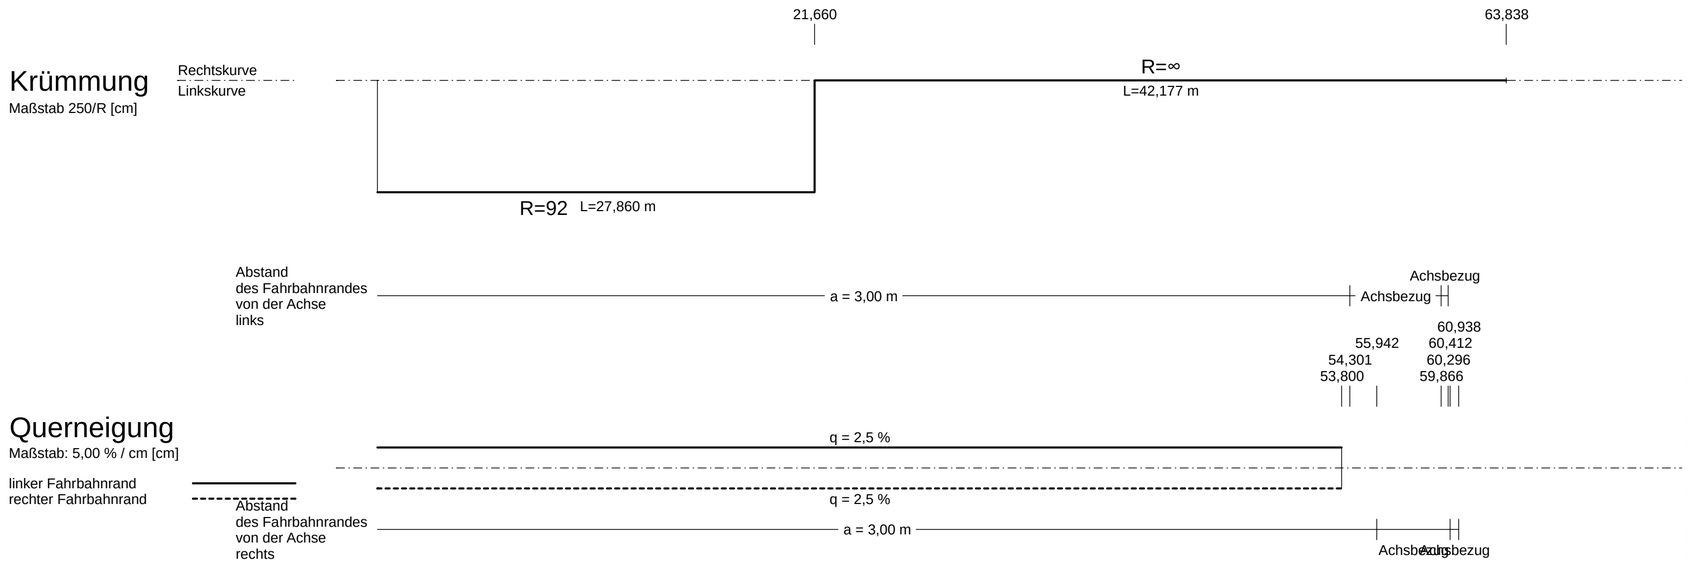

Zeichenerklärung

- Gradientenhochpunkt
- Gradiententiefpunkt
- Ausrundungsbeginn Kuppe / Ausrundungsende Wanne
- Neigungsbrechpunkt mit Angabe von: Ausrundungshalbmesser, Tangentenlänge, Stichhöhe, Bau-km, Höhe Tangentenschnittpunkt
  - H = 20000 m
  - T = 362,155 m
  - f = 4,372 m
  - km 0+601,335
  - hTS = 415,868 m
- -2,0% / 432,50 m
- 1,821% / 789,22 m
- Längsneigung und Abstand zum nächsten Neigungsbrechpunkt
- Damm
- Einschnitt
- Rohrleitung mit Angabe der Dimension, des Materials und der Längsneigung
- Graben/Mulde links
- Graben/Mulde rechts

DN 300 SB 1,2% — links
DN 300 SB 1,2% — rechts
DN 300 SB 1,2% — mitte

Schacht links | Schacht mitte | Schacht rechts | Schacht mitte u. rechts

Geändert		Datum	Gez.	Geprüft
a				
b				
c				
d				

Bauherr: HANSE- UND UNIVERSITÄTSSTADT ROSTOCK, Die Oberbürgermeisterin

Auftraggeber: RGS STADTENTWICKLUNG FÜR ROSTOCK

Straßenklasse und Nr.: Geh- und Radweg
Streckenbezeichnung : von Stadthafen nach Gehlsdorf
Gemarkung : Rostock
Station : 0+156,513 bis 0+757,653

Unterlage: 4
Blatt-Nr.: 3.3
Projekt-Nr.:

Bauwerk/Baumaßnahme:

NEUBAU WARNOWBRÜCKE IN ROSTOCK

	Datum	Zeichen
Bearb.:		
Gez.:		
Gepr.:		

ASB-Nr.: 1938:XXX

Plandarstellung:

Höhenplan Uferpromenade

Maßstab: 1:250/25

Aufgestellt: | Fachlich Geprüft:

Gesehen: | Genehmigt:

Gilt nur für die Ausschreibung !

2019-0500 / 5-HP-7: PLT / 3-HP-7-Brücke