Gerüstrahmen

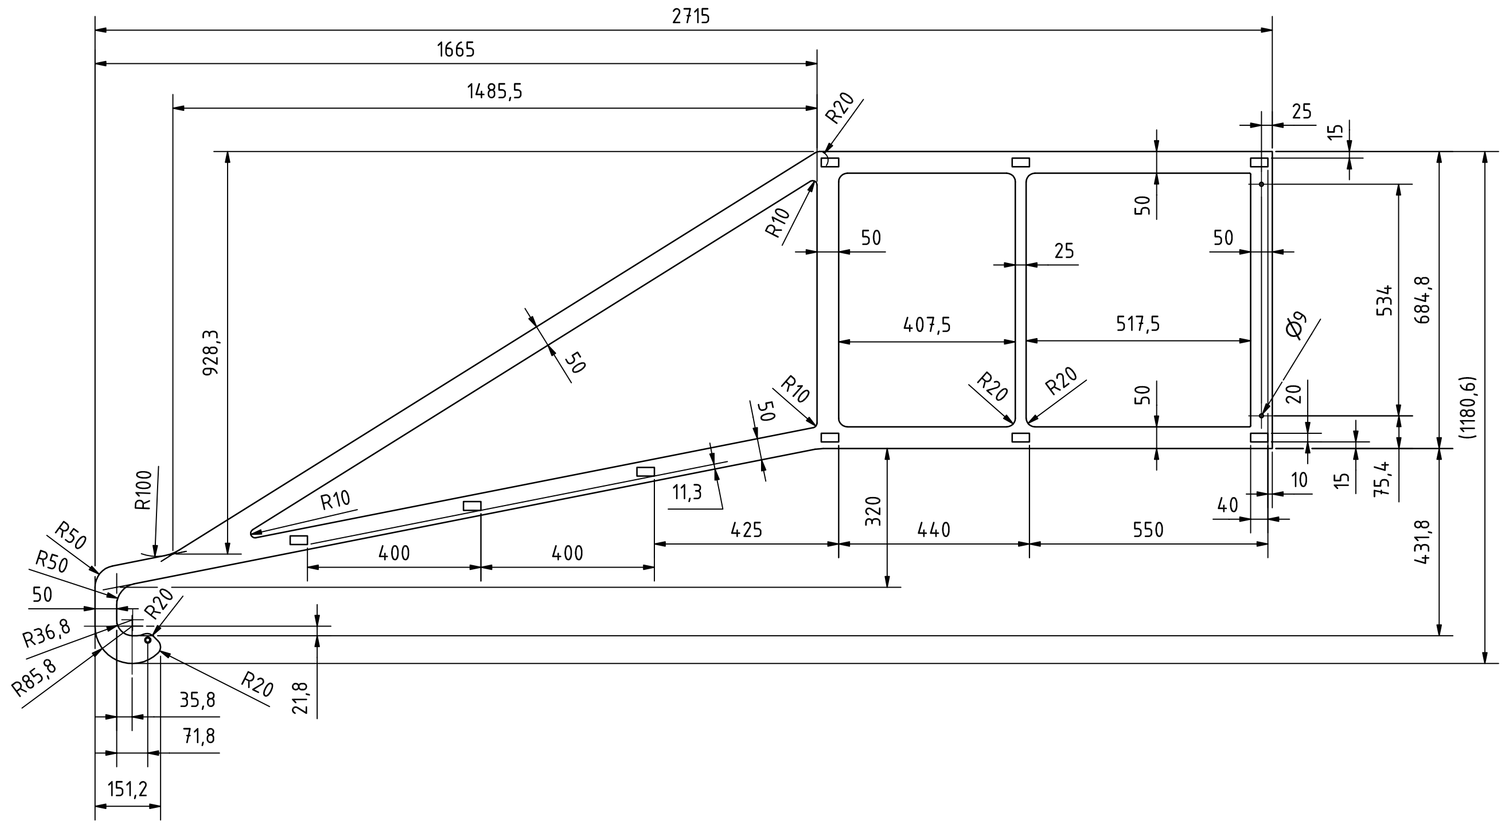

GFK-Gitterrost

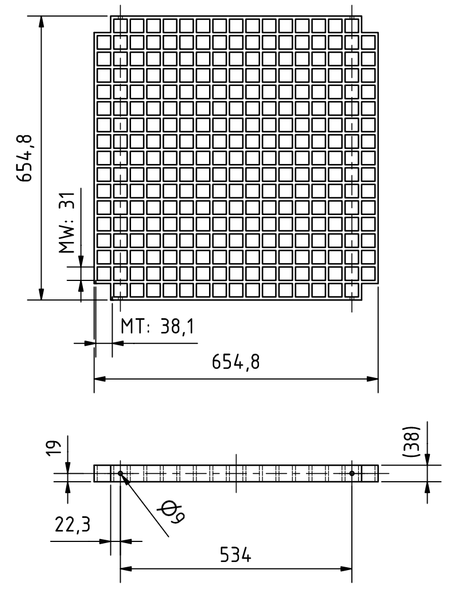

Gleitleiste (1 : 5)

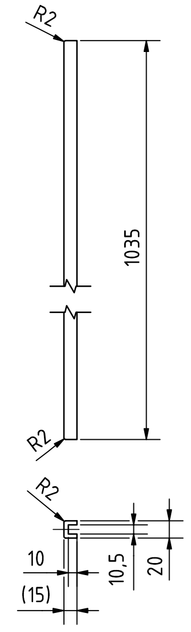

Flanschblech (1 : 2)

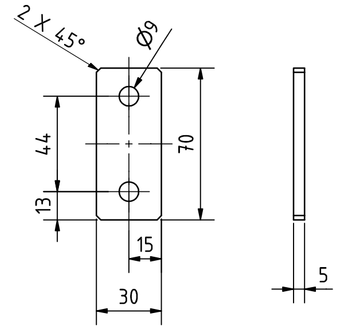

Profilgummi (1 : 5)

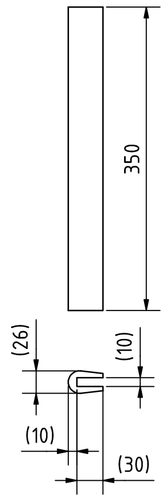

Sprosse

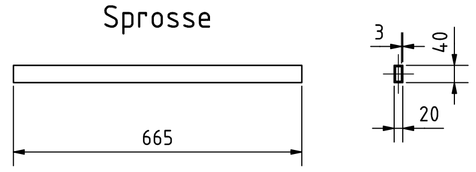

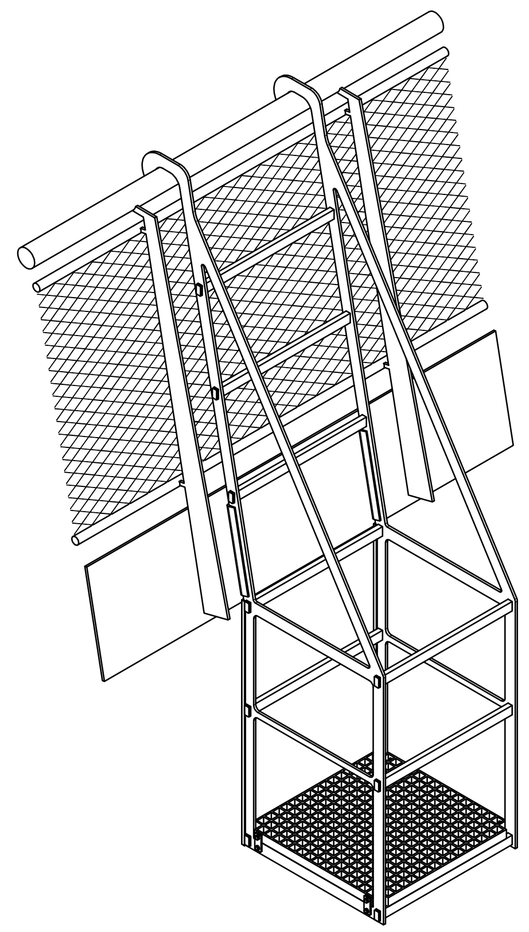

Anmerkungen
- Sicherungsseile (Nr. 11) sind nicht dargestellt. Sie sind über die Bohrungen des Hängegerüstes am Handlauf zu verzurren.

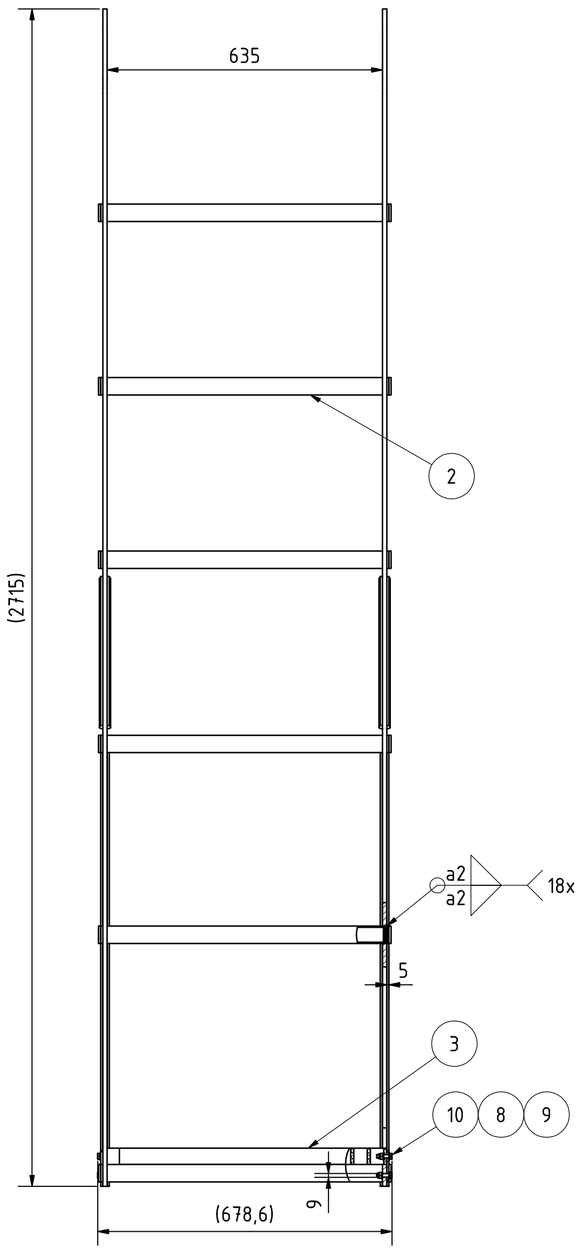

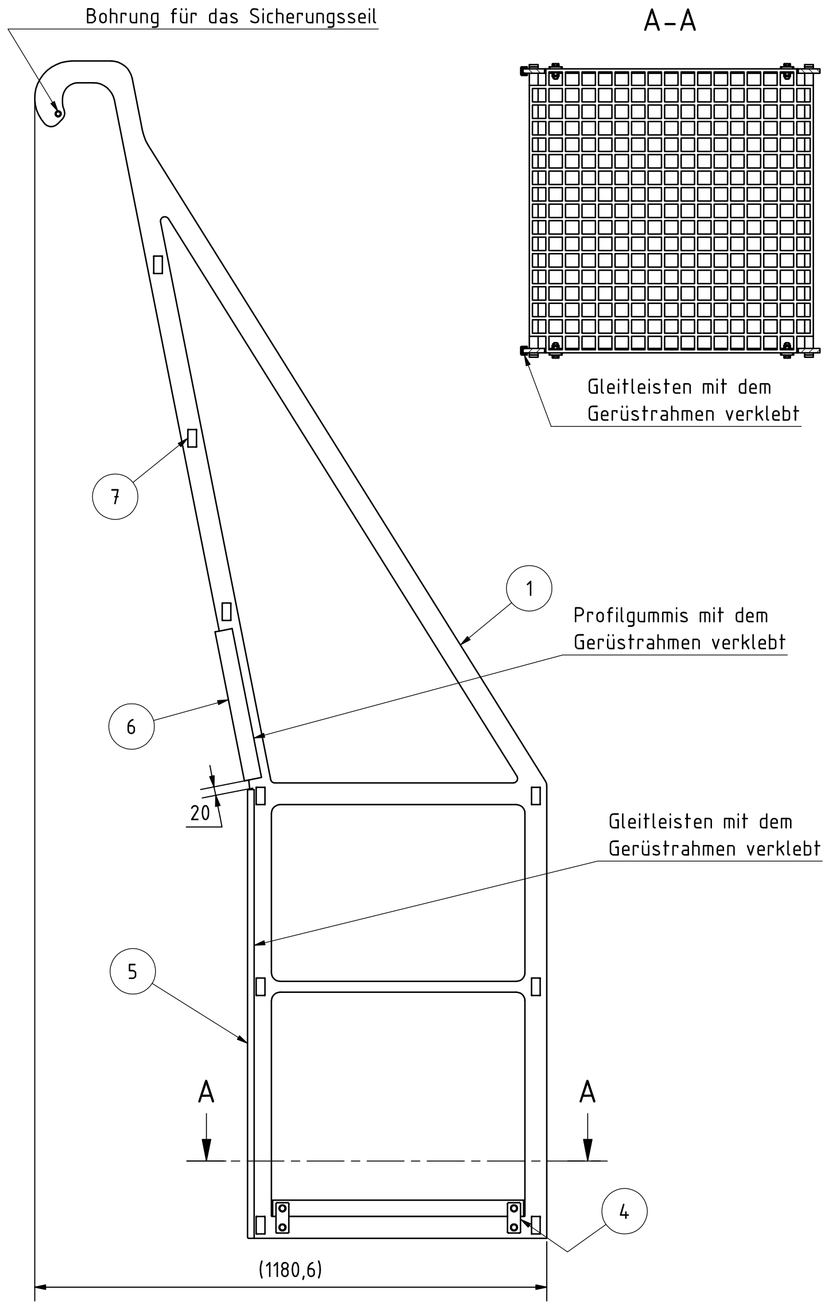

A-A

BAUTEILELISTE				
Nr.	Stck.	Bezeichnung	Bestandsnummer	Material
1	2	Gerüstrahmen	Platte 10 (T6) - EN 485	AlZn4,5Mg1 (3.4335)
2	9	Querstrebe	RRohr 40x20x3 (T66) - DIN EN 755	AlMgSi 0,5 (3.3206)
3	1	GFK-Gitterrost	GFK-K5 38-38-5 (www.lichtgitter.de oder gleichwertig)	GFK
4	4	Flanschblech	Blech 5 (T6) - EN 485	AlZn4,5Mg1 (3.4335)
5	2	Gleitleiste	Platte 15 - PVC-U (PVC-NI)	PVC-U
6	2	Profilgummi	EPDM.Vollgummi 550.1065 (www.fiXXProfile.de)	EPDM
7	18	Lamellenstopfen	VL40x20x3 (www.b-plastic.com oder gleichwertig)	PE
8	16	Scheibe	ISO 7089 - 8 galZn	St
9	8	Sechskantmutter	ISO 7040 - M8-8 galZn	St
10	8	Sechskantschraube	ISO 4017 - M8x30-8.8 galZn	St
11	2	Sicherungsseil	d=8mm, L≥60cm - DIN EN 699 (Tragfähigkeit ≥ 100kg)	PP

alle Maße in mm	Toleranzen	Oberfläche	Maßstab 1 : 10	Masse 33,864 kg
Verwendungsbereich: Warnowbrücke Rostock	ISO 13920 BF ISO 2768-mK			

Geändert		Datum	Gez.
a			
b			
c			

Bauherr
HANSE- UND UNIVERSITÄTSSTADT ROSTOCK
Die Oberbürgermeisterin

Auftraggeber
RGS STADTENTWICKLUNG FÜR ROSTOCK

Unterlage: 08

Blatt-Nr.: 48

Straßenklasse und Nr. : Geh- und Radweg
Streckenbezeichnung : vom Stadthafen nach Gehlsdorf
Gemarkung : Rostock
Station : 0+156,513 bis 0+757,653

Bauwerk/Baumaßnahme:

NEUBAU WARNOWBRÜCKE IN ROSTOCK

	Datum	Zeichen
Bearb.:	05/2025	
Gez.:	05/2025	
Gepr.:	05/2025	

ASB-Nr.: 1938:871

Plandarstellung:

Hängegerüst

Bauwerksplan

Maßstab: 1:10

Aufgestellt:

Fachlich Geprüft:

Gesehen:

Genehmigt:

Gilt nur für die Ausschreibung !