DETAIL "1" M 1:10

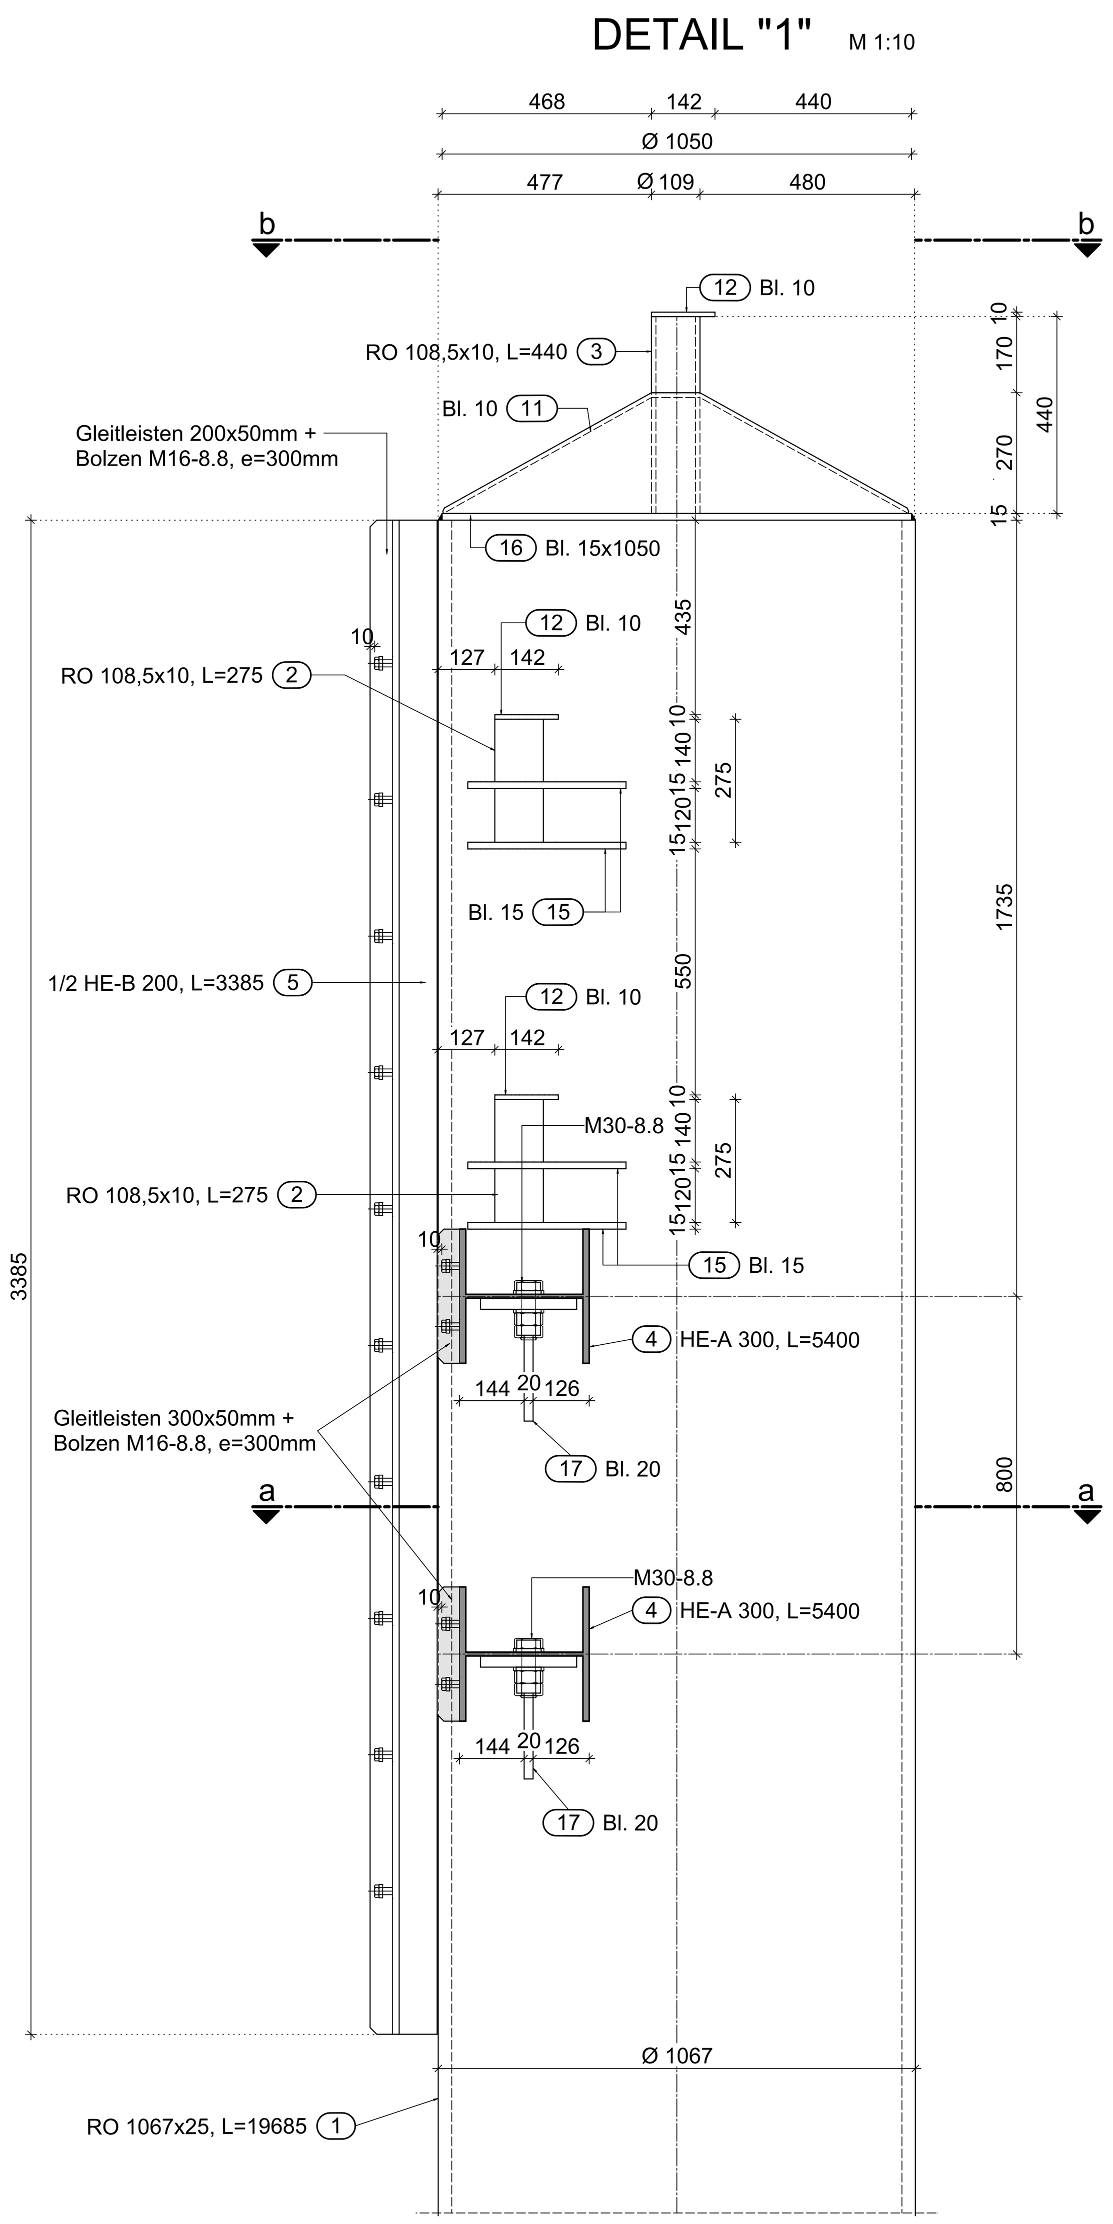

DETAIL "2" M 1:10

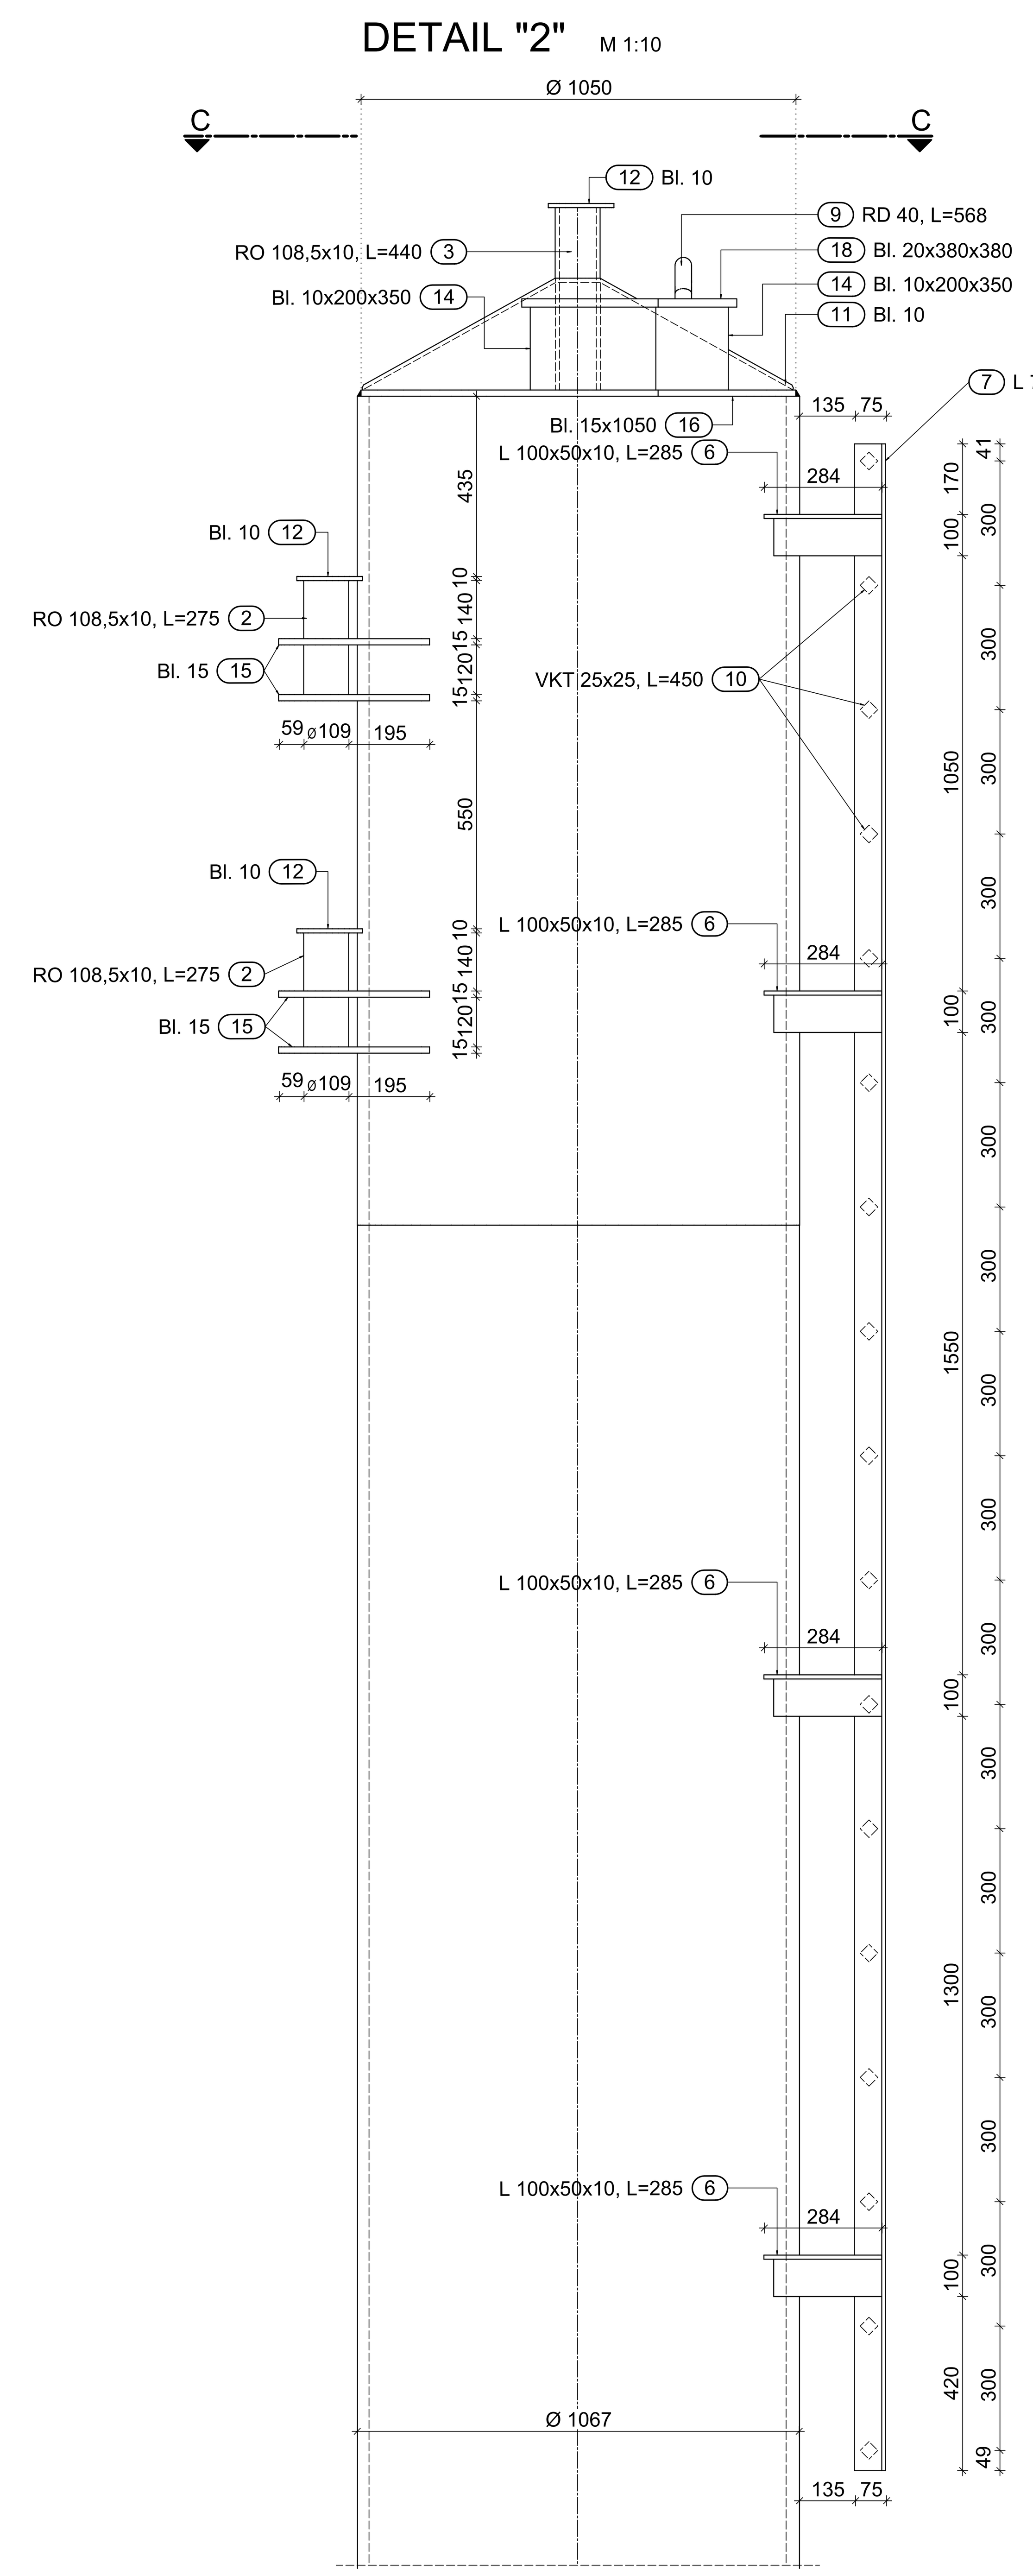

SCHNITT a-a M 1:10

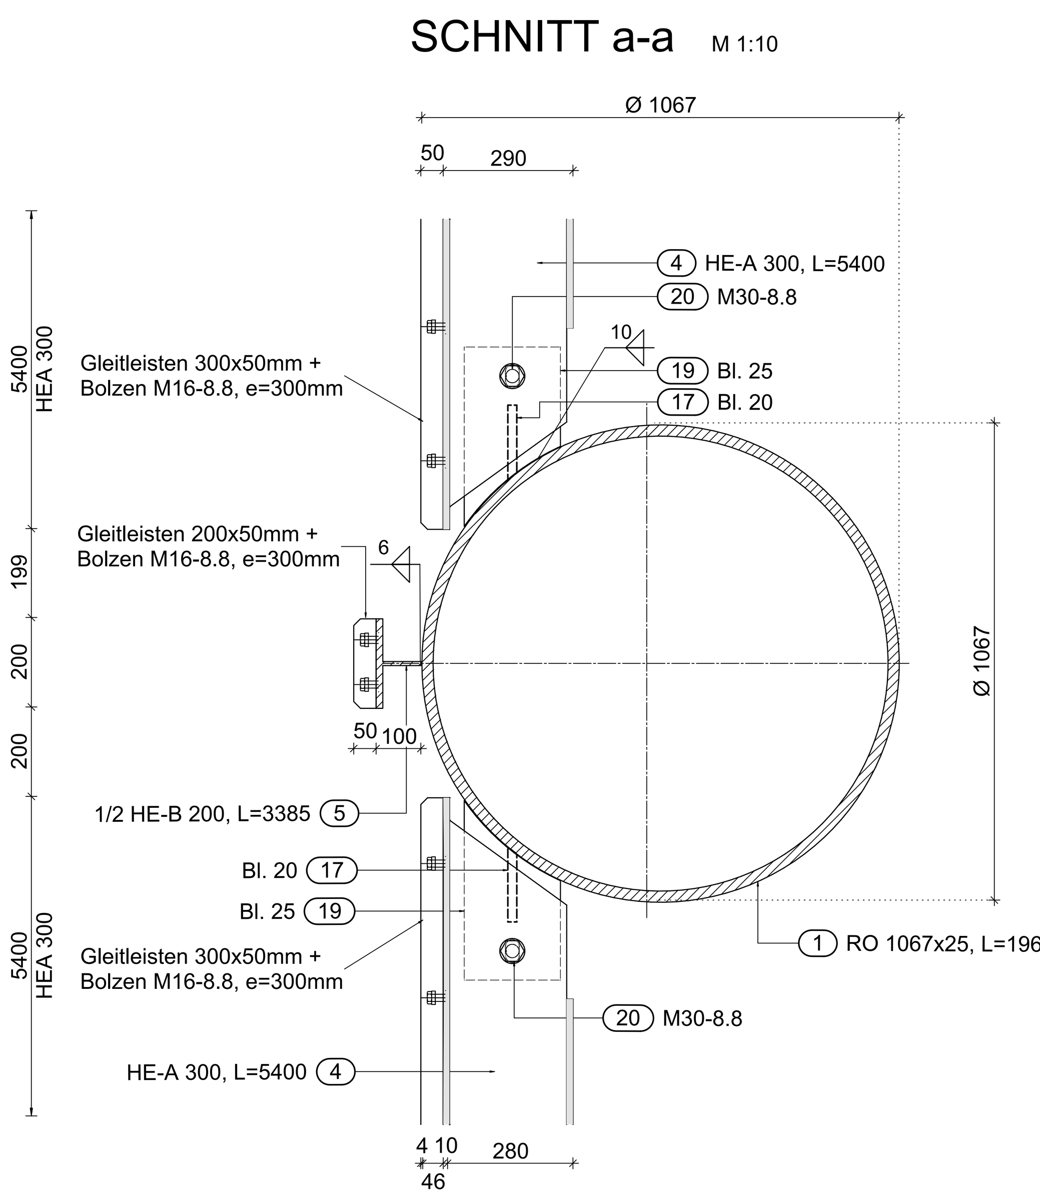

SCHNITT b-b M 1:10

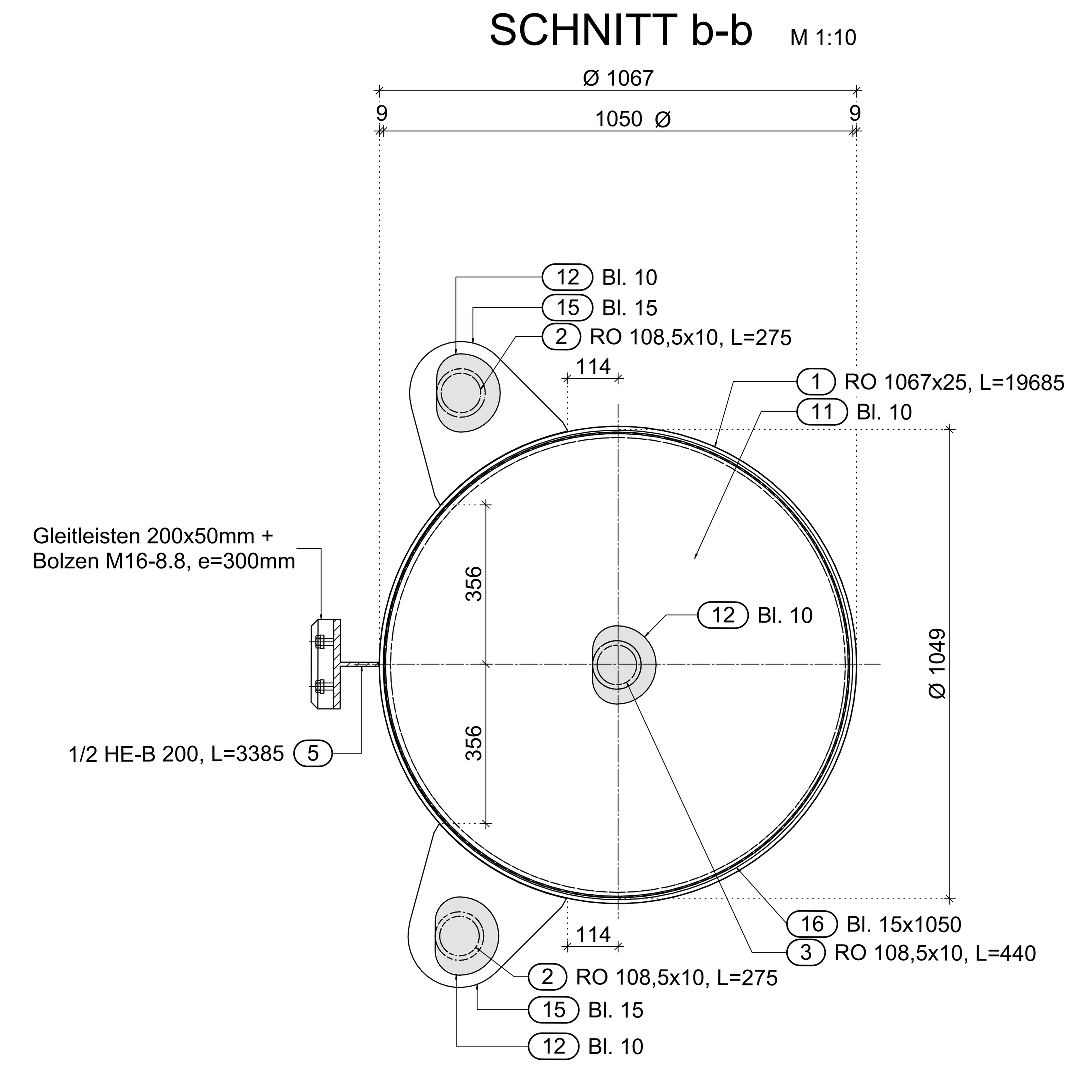

SCHNITT c-c M 1:10

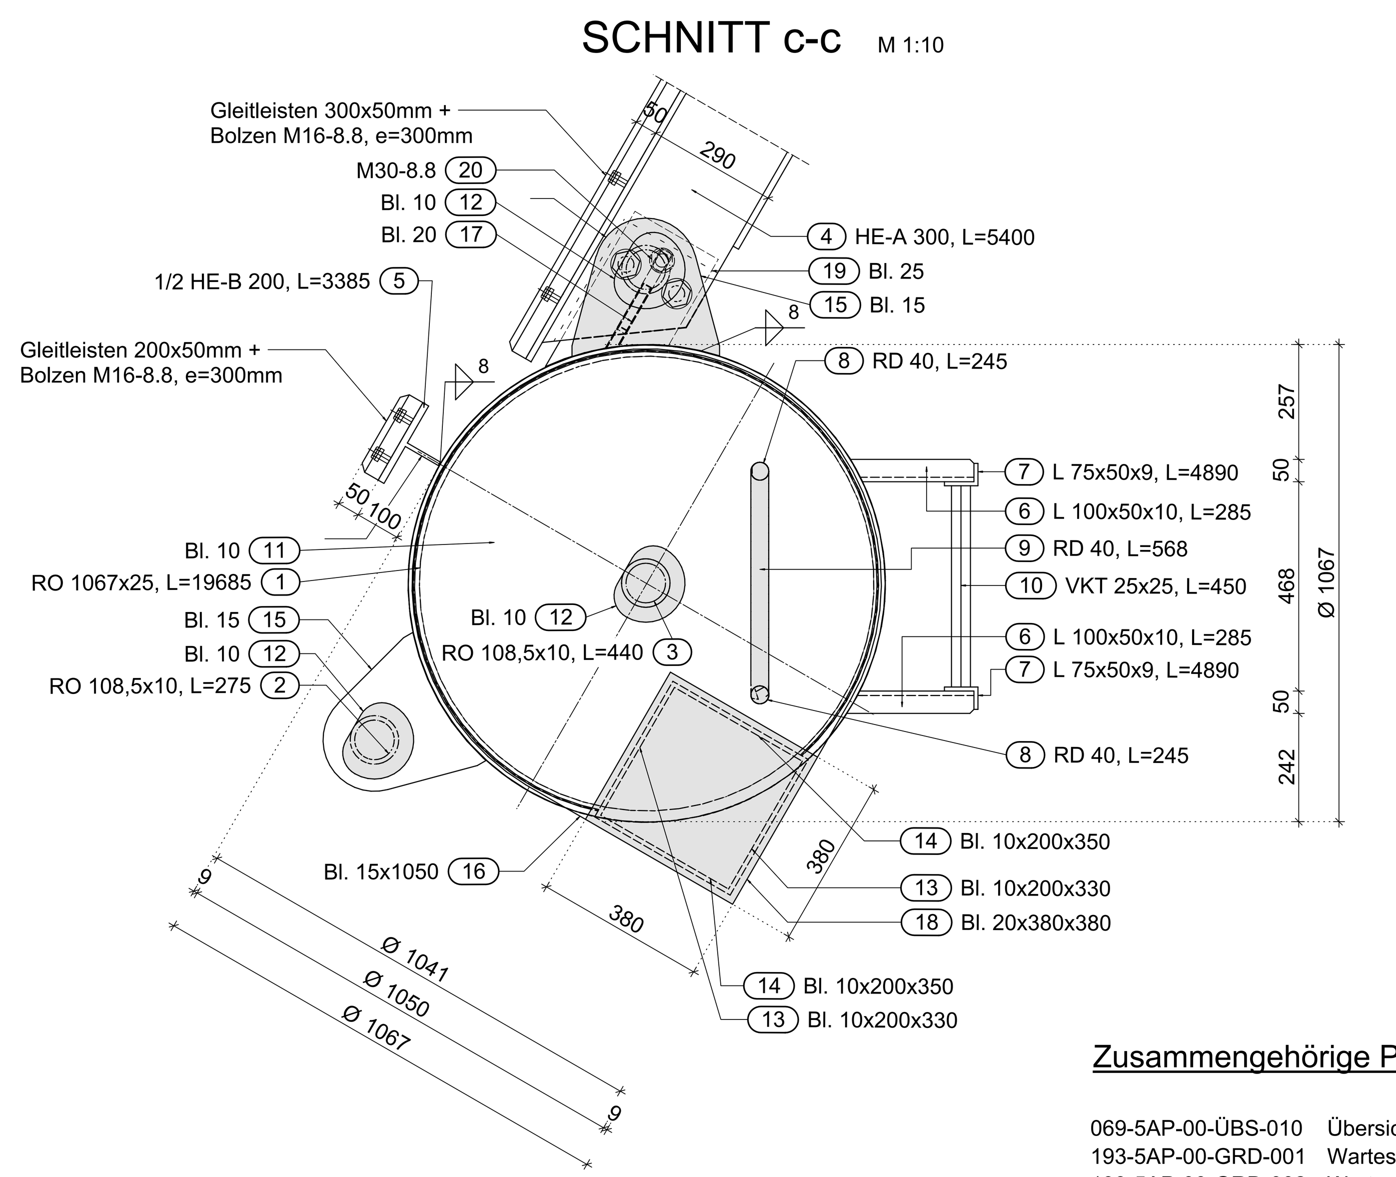

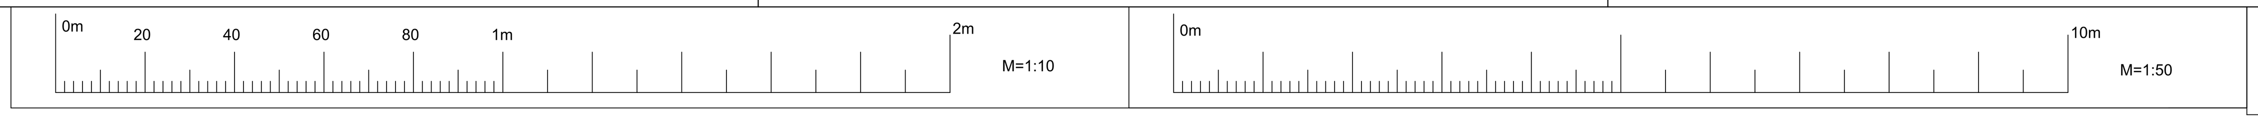

Dalben Ø 1067 M 1:50

7x ausführen (Absteckpunkt O1 - O7)

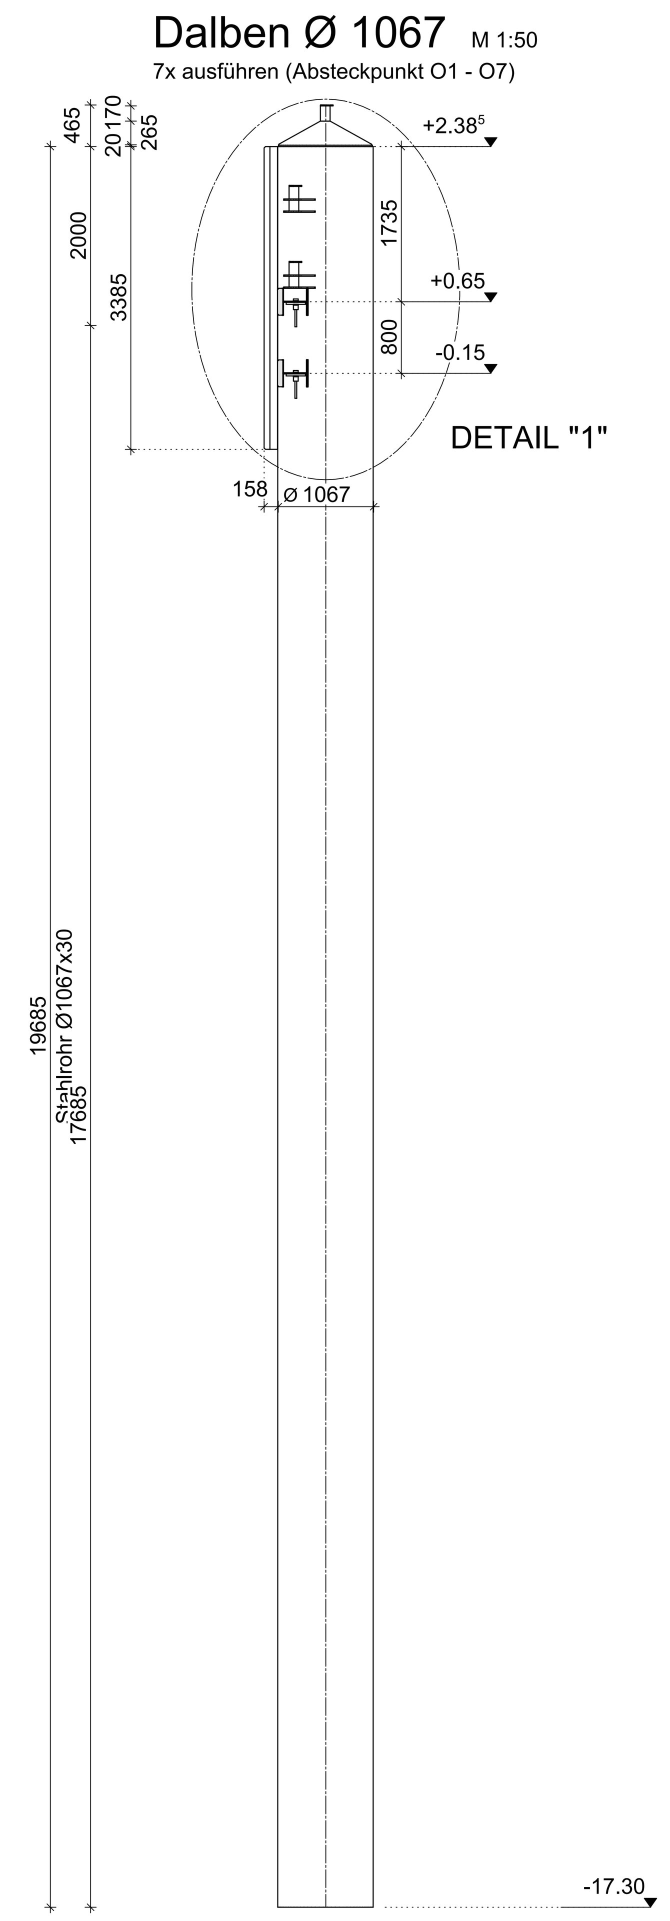

Schnitt B-B M 1:50

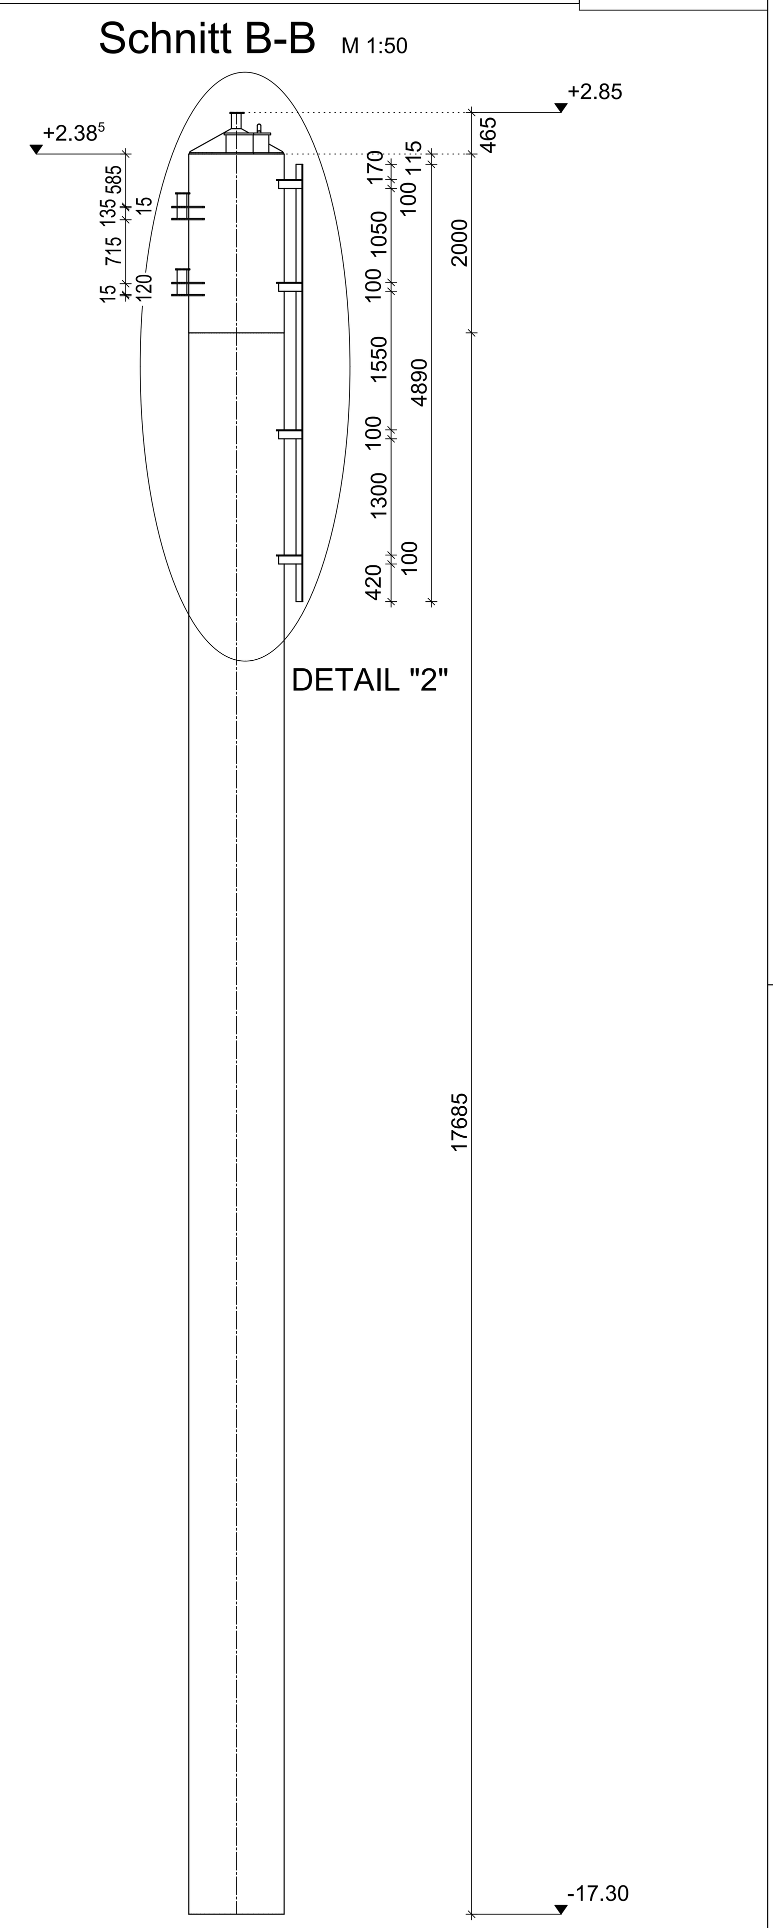

Bemerkungen:

- Alle Stahlbauteile unterliegen der Ausführungsklasse EXC3.
- Die Längsstöße der Leitwerksträger sind mit durchgeschweißten Stumpfnähten auszuführen. Die Festigkeit des Schweißzusatzstoffes muss der des Grundmaterials entsprechen.
- Maße sind am Bau zu nehmen und zu prüfen!
- Vorliegende Zeichnungen stellen **keine** Werkstattzeichnungen dar.
- Es ist durch den AN eine prüffähige Werkstattplanung anzufertigen. Insbesondere die Leitwerksträger und die zugehörigen Anschlusskonstruktionen sind nach dem Rammen der Dalben auf Basis eines Aufmaßes anzufertigen.
- Bedarfsstöße, Montagestöße und zusätzliche Konsolen für die Montage sind in der Werkstattplanung zu wählen und ggf. hinsichtlich der Standsicherheit nachzuweisen.
- Nicht angegebene Schweißverbindungen sind durch den Werkplaner anzugeben und ggf. nachzuweisen.
- Sämtliche nicht näher bezeichnete Schweißnähte sind als Kehlnaht a ≥ 5mm auszuführen.

- Detaillierte Angaben zum Baugrund siehe Geotechnische Berichte 19/20 vom 30.08.2021 und 12/21 vom 21.09.2021 der Inros Lackner SE Rostock

Rammung Stahlrohrpfähle:

- Zulässige Rammtoleranzen: Höhenmaß: ± 5 cm, Achsmaß ± 5 cm
- Die Rammansatzpunkte sind mit Hilfe eines Vermessers einzumessen.
- Nach dem Rammen ist ein Aufmaß an die BÜ zu übergeben.

Materialangaben:

- Stahlrohre:	1067x25mm - S355J2H
- Leitwerke + Bleche:	S355J2
- Schrauben + Muttern:	Festigkeitsklasse 8.8, verzinkt

- Rammprotokolle sowie die Tiefenlotung im und neben den Rohren (Pfropfenbildung) sind am nächsten Werktag zu übergeben.
- Bestandsunterlagen sind anzufertigen und dem Bauherrn zu übergeben.

Zusammengehörige Pläne:

069-5AP-00-ÜBS-010	Übersichtsplan Wartestellen
193-5AP-00-GRD-001	Wartestelle West - Rammplan
193-5AP-00-GRD-002	Wartestelle West - Stahlbauplan Details
194-5AP-00-GRD-001	Wartestelle Ost - Rammplan
194-5AP-00-GRD-002	Wartestelle Ost - Stahlbauplan Details

INDEX	ART DER ÄNDERUNG	DATUM	NAME
0	Erstausgabe		

Höhenbezug : DHHN 2016 — Lagenetz : ETRS 89, Zone 33

Ausführungszeichnung — 194-5AP-00-GRD-002-0

Bauherr: HANSE- UND UNIVERSITÄTSSTADT ROSTOCK, Die Oberbürgermeisterin
Auftraggeber: RGS
. Ausfertigung

Auftragnehmer:
Aufsteller:
gez.: Datum:
geprüft: Datum:
Verfasser:
ZTV-ING Koord.:
Ort, Datum, Unterschrift

Lageskizze o.M.:

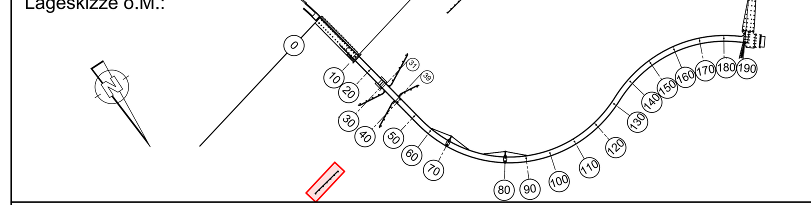

Bauvorhaben: Neubau Warnowbrücke in Rostock

Bauwerk: Wartestelle Ost — BW-Nummer: 194

Bauteil: BT 00, Wartestelle Ost
Stahlbauplan Dalben Ø1067
Schnitte und Details
Maßstab: 1:50, 1:10

In technischer Hinsicht geprüft:
In statisch und konstruktiver Hinsicht geprüft:
Baufreigabe:

Gilt nur für die Ausschreibung

H/B = 841 / 1189 (1.00m²) Plotdatum: 26.06.2025 Allplan 2023