


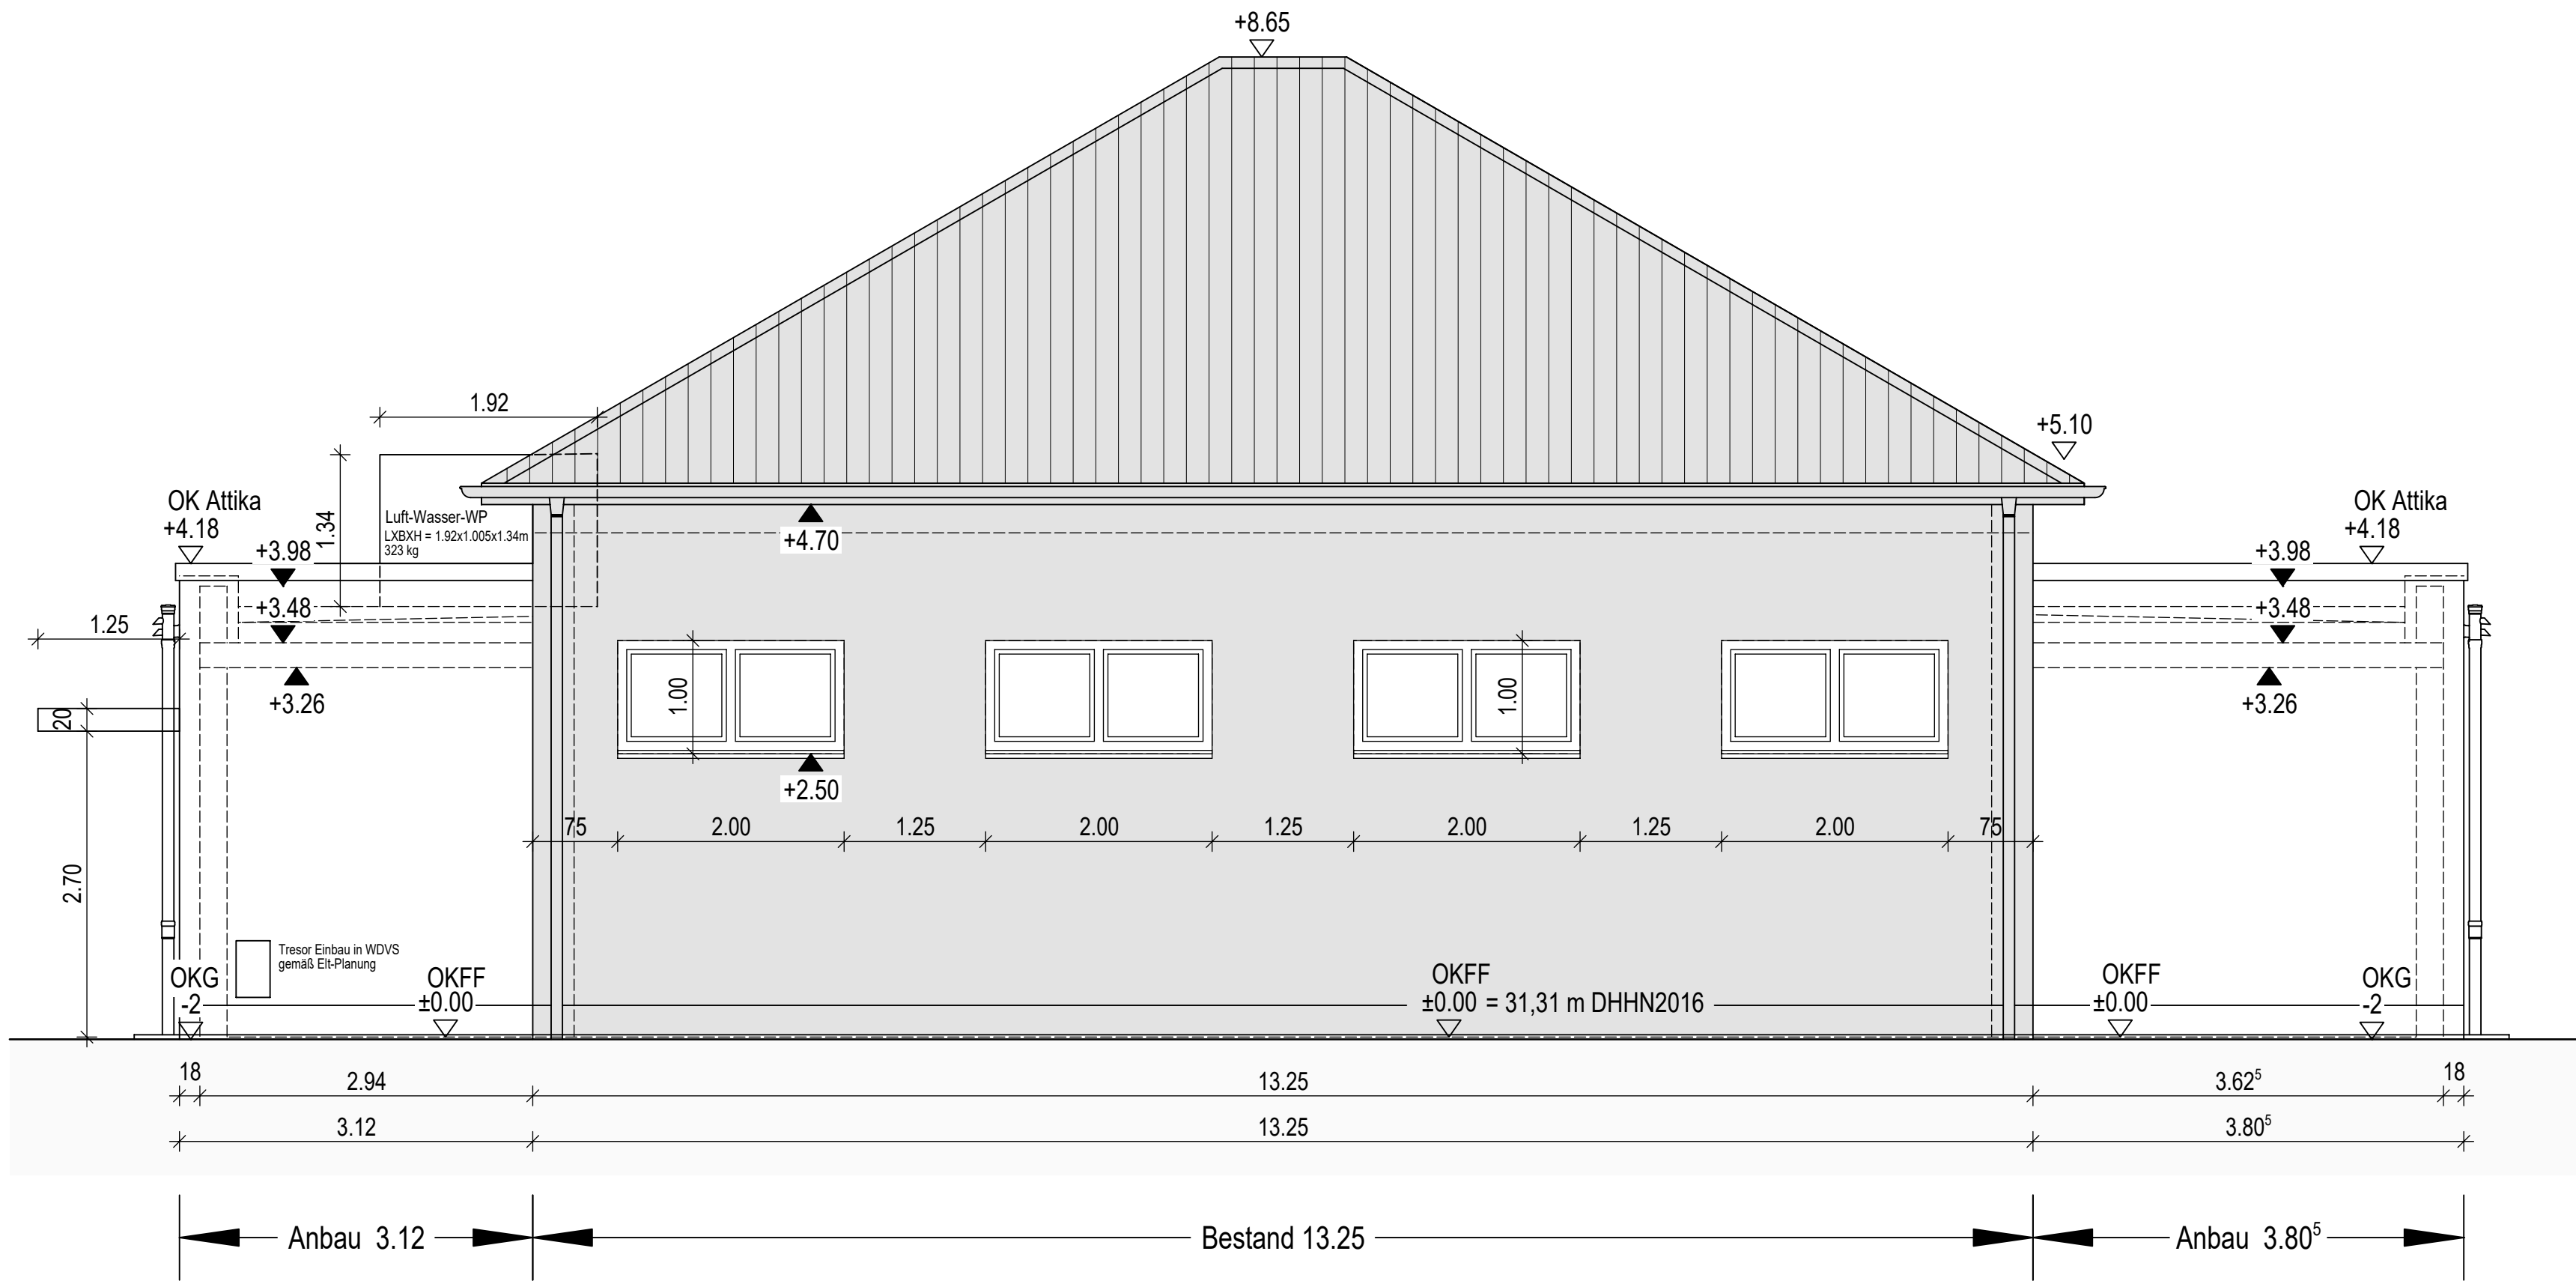

Westansicht

A	12.02.2026	Fenster-Pos. entfernt; Tesorgröße	Kolz	Kolz
INDEX	DATUM	ÄNDERUNG	GEZEICHNET	GEPRÜFT
UNKLARHEITEN ODER WIDERSPRÜCHE IN ZEICHNUNGEN ODER ZWISCHEN ZEICHNUNGEN UND AUSSCHREIBUNG SIND VOR AUSFÜHRUNG MIT DEM AG ZU KLÄREN. BRANDSCHUTZ GEM. BRANDSCHUTZKONZEPT! FÜR AUSSPARUNGEN, DURCHBRÜCHE, SCHLITZE, FUTTERROHRE UND FUSSBODENKANÄLE SOWIE FÜR TECHNISCHE EINRICHTUNGEN, GELTEN GESONDERTE PLÄNE DER FACHINGENIEURE IN VERBINDUNG MIT DEN WERK- UND DETAILPLÄNEN DER ARCHITEKTEN UND DEN SCHAL- UND BEWEHRUNGSPLÄNEN DES STATIKERS.				
LEGENDE			▽ ...m OK FERTIGFUSSBODEN ▼ ...m OK ROHFUSSBODEN	
MW, KALKSANDSTEIN KS 12/1,8 MW, PORENBETON STAHLBETON GEM. STATIK WDVS; MINERALWOLLE WLS 035 WÄRMEDÄMMUNG TROCKENBAU ABHANGDECKE BAUTEILE BESTAND BAUTEILE NEUBAU IM BESTAND BAUTEILE NEUBAU IM BESTAND BAUTEILE ABRUCH IM BESTAND ST1 KS-FLACHSTURZ, 4 DF, b=24 cm für Außenwände, statische Position ST1 ST2 KS-FLACHSTURZ, 3 DF, b=17,5 für Innenwände, statische Position ST2			IT-1 NR. TÜRLISTE, innen AT-1 NR. TÜRLISTE, außen F-01 NR. FENSTERLISTE TOR-01 NR. SEKTIONALTORLISTE BRANDSCHUTZ REI30 Tragende Bauteile mit Raumabschluss, feuerhemmend EI2 30-SaC5 Türen feuerhemmend, dicht- und selbstschließend FLS Tür mit Freilaufschließer NAV Notausgangverschluss 1.RW 1. Rettungsweg 2.RW 2. Rettungsweg	
ALLE MASSE SIND AM BAU ZU PRÜFEN. TÜR- U. BRÜSTUNGSHÖHEN BEZOGEN AUF OK FERTIGFUSSBODEN! HÖHENANGABEN BEZOGEN AUF BAUNULL!				
AUFTRAGGEBER: Gemeinde Stäbelow über Amt Warnow-West Schulweg 1a, 18198 Kritzmow				
PROJEKT: Umbau und Sanierung Feuerwehrhaus Stäbelow				
A BLATT-NR.: INDEX: 04 A			WESTANSICHT MASZSTAB: 1:50 HÖHENBEZUG: ± 0.00 m BN LEISTUNGSPHASE: Ausführung DATUM: 18.11.2025 GEZEICHNET: BEARBEITET: PROJEKT-NR.: 0776 DATEI: 0776_A04_A	

H/B = 297 / 700 (0.21m²)