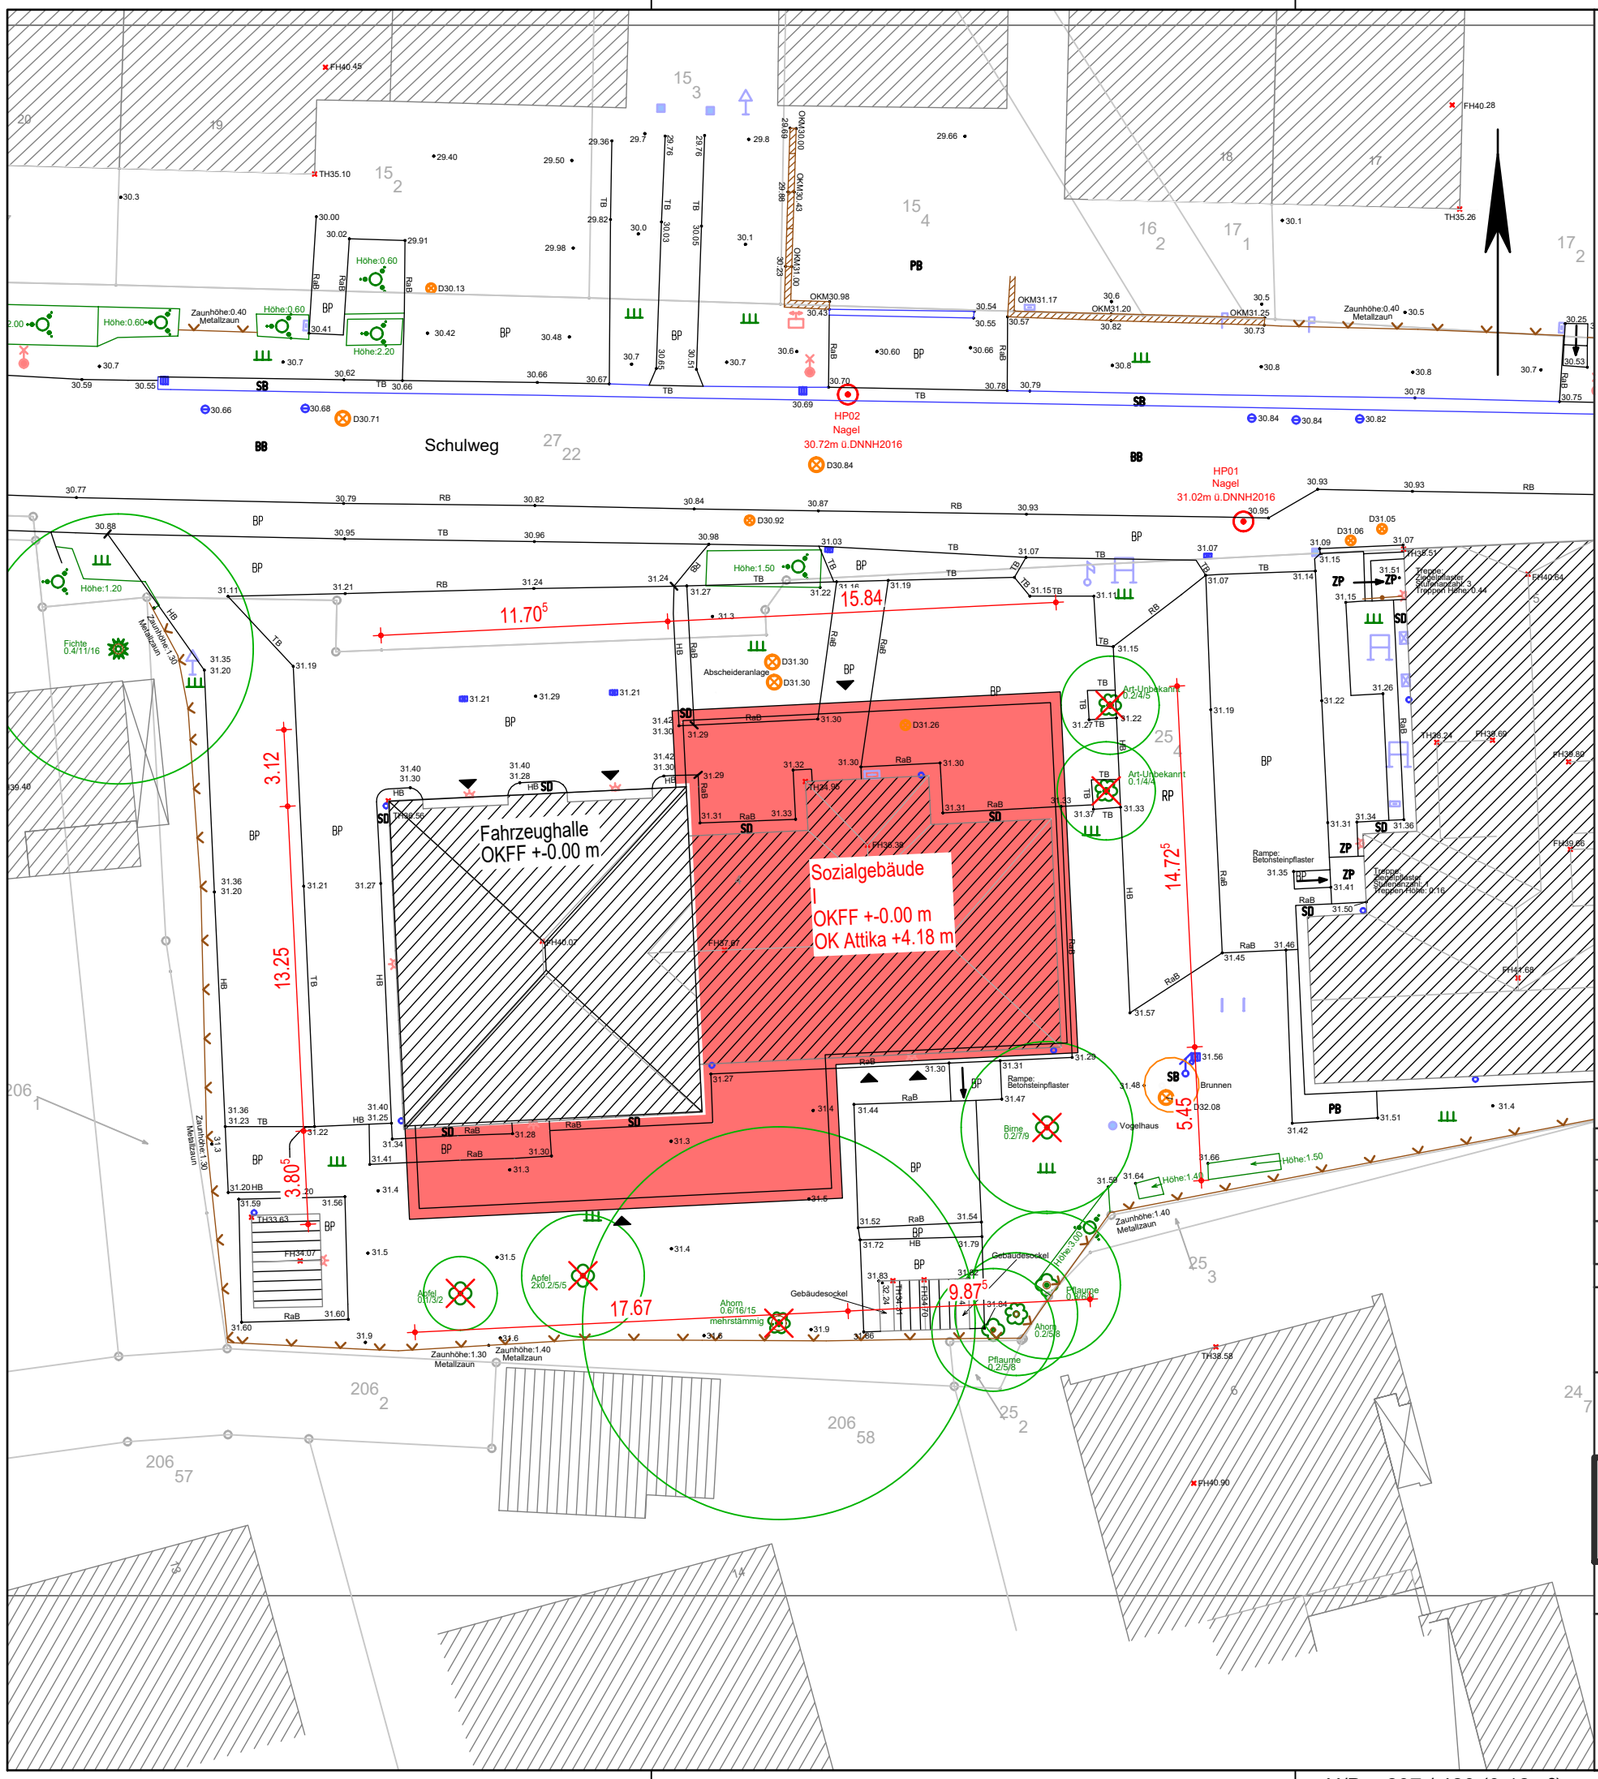

Legende

Grundstück
Landkreis Rostock
Gemarkung Stäbelow
Flur 1
Flurstück 25/4

Neubau:
Sozialgebäude
Geschosse I
OKF ± 0.00 m = 31,31 m DHHN2016

Neubau

Baumfällung

Höhenkoten neu, Stellplätze, Gehwege, gemäß Lageplan Gestaltung, Ver- und Entsorgungsleitungen gemäß Lageplan Erschließung der Fachplanung Freianlagen!

ALLE MASSE AM BAU PRÜFEN!

Als Grundlage für die Erstellung des Lageplanes diente der Lage- und Höhenplan des Vermessungsbüros Hansch & Bernau vom 24.09.2024.

INDEX	DATUM	ÄNDERUNG	GEPRÜFT

AUFTRAGGEBER: Gemeinde Stäbelow über Amt Warnow-West

PROJEKT: Umbau und Sanierung Feuerwehrhaus Stäbelow

L

BLATT-NR.: 02 INDEX:

Lageplan Neubau Gebäude

MASZSTAB: 1:250

HÖHENBEZUG: ± 0.00 m BN

LEISTUNGSPHASE: Ausführung

DATUM: 18.11.2025

DATEI: 0776_L02

H/B = 297 / 420 (0.12m²)