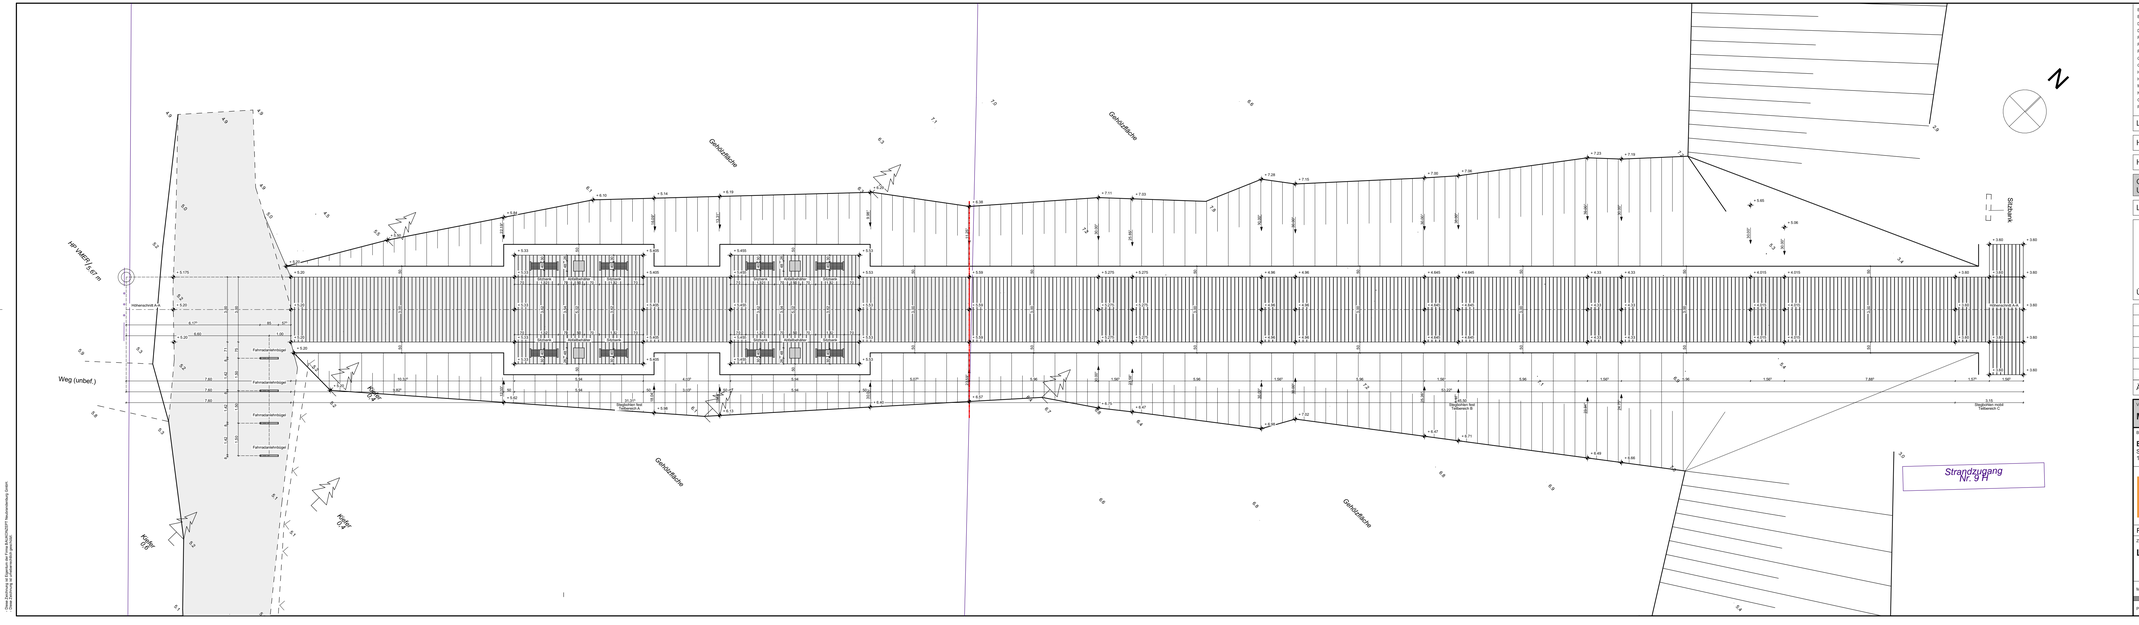

B	Beleuchtung	PVC	Polyvinylchlorid-Rohr
BP	Betonpfosten	RB	Rohrbau
D	Deckelstelle	RC	Recycling-Beton
DN	Nennweite	RD	Rohrdecke
FFB	Fertigfußboden	RFB	Rohrfußboden
FM	Fernmeldekabel	RB	Rundbord
FW	Fernwärmeleitung	RR	Regenfallrohr
GAS	Gasleitung	RW	Regenwasserleitung
GP	Grünpflanze	S	Sohlstelle
HB	Hochbord	SW	Schmutzwasserleitung
MS	Elektro-Mittelspannungsleitung	T	Tiefe
NS	Elektro-Niederspannungsleitung	TB	Tiefbord
NS	Elektro-Niederspannungsleitung	TW	Trinkwasserleitung
OK	Oberkante	UK	Unterkante
PP	Polypropylen-Rohr	VP	Verbundsteinpflaster

Flurstücksgrenze mit Nummer
Bearbeitungsgrenze
geplante bauliche Anlage
vorhandene bauliche Anlage
zu beseitigende bauliche Anlage
Baulastflächen
Abstandsflächen

Wegefläche Beetland
Wegefläche Planung Verbundsteinpflaster
Wegefläche Planung Asphalt
Wegefläche Planung Sand
Wegefläche Planung Kies
Kasenfläche
Stabgitterzaun

Legende

Hinweise	Höhenmaße beziehen sich auf OKFF
Höhenbezugssystem	OKFF EG = ± 0.00 = #### DHHN

Gemäß VOB (DIN 1961 / § 3) sind sämtliche Maße der Bauzeichnungen vom Auftragnehmer zu überprüfen und Unstimmigkeiten der Bauleitung sofort mitzuteilen.

Lage	Gemarkung:	Trassenheide	Flur:	3	Flurstück:	116/6; 119

N

Übersichtsplan

Index-ID	Bemerkung/Änderung	Bearbeiter	Datum

Änderungen

Vorhaben/Projekt:

Modernisierung Strandaufgang 9H

Bauherr/Auftraggeber:

Eigenbetrieb Kurverwaltung Ostseebad Trassenheide
Strandstraße 36
17449 Trassenheide

(Datum) (Unterschrift/Stempel)

Bauherr:

BAUKONZEPT architekten + ingenieure

BAUKONZEPT
Neubrandenburg GmbH

Gerstenstraße 9
17034 Neubrandenburg

Fon (0395) 42 55 910 Fax (0395) 42 55 909 info@baukonzept-nb.de www.baukonzept-nb.de

Zeichnungsinhalt/Darstellung:

Lageplan Planung

Sachbearbeiter: Hr. Haker	14.04.2026	
Projektverantwortlicher: Hr. Haker	14.04.2026	
Planer: Hr. Gomoll	14.04.2026	
Zeichner: Hr. Gomoll	14.04.2026	

Maßstab:	1:100	Projekt-Nr.:	13447		
Planungsstand / Phase:	Ausführungsplanung	Blatt-Nr.:	AP-LP-02	Datum:	14.04.2026

Diese Zeichnung ist geistiges Eigentum der BAUKONZEPT Neubrandenburg GmbH.
Eine Weitergabe an Dritte ist ohne schriftliche Zustimmung nicht zulässig.