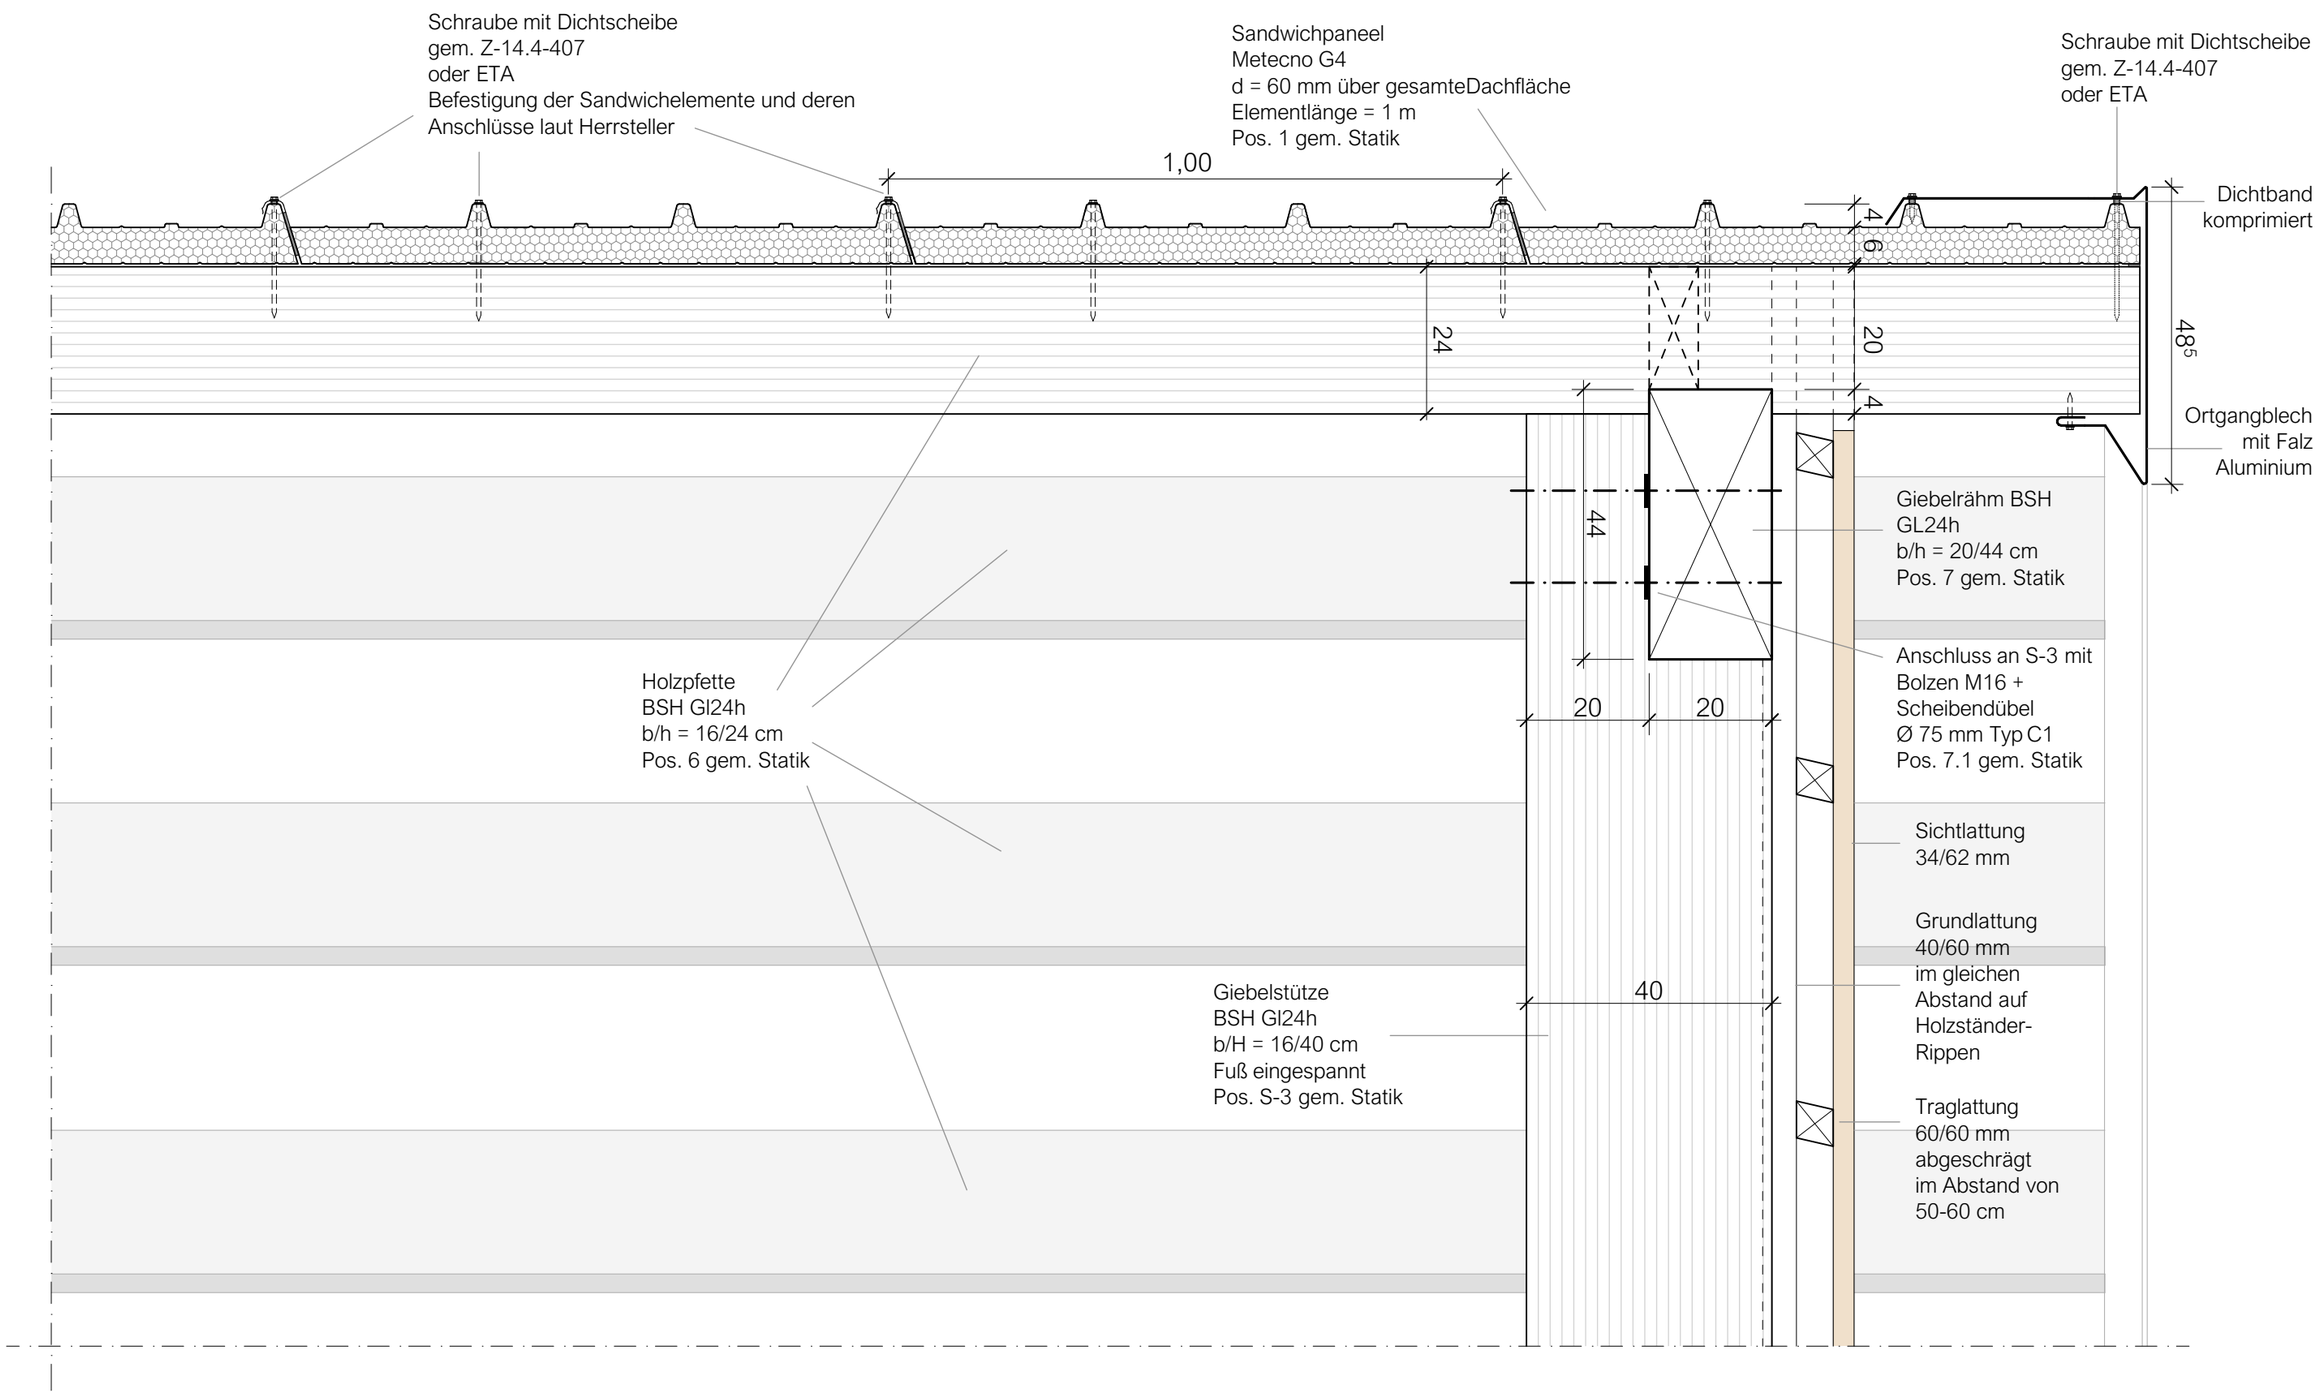

A & S GmbH Neubrandenburg
architekten · stadtplaner · ingenieure

Zur Ausführung freigegeben

Datum: _____

Unterschrift: _____ _____
Entwurfsverfasser Bauherr

Index	Datum	gezeichnet	Änderung
a	16.02.2026	D. Przygodda	Beschriftung (3), Klinkeranordnung

Projekt: Neubau Schaudepot Agroneum
Alt Schwerin, Ersatzbau Traglufthalle

Auftraggeber: Landkreis Mecklenburgische Seenplatte
Platanenstraße 43
17033 Neubrandenburg

Plan: Detail Ortgang

N:\2024a017 Agroneum

Dipl.-Ing. Arch. H. Meyer

A & S GmbH Neubrandenburg
architekten · stadtplaner · ingenieure
August-Milarch-Straße 1 · 17033 Neubrandenburg
Tel.: (0395) 581020 Fax: (0395) 5810215
E-Mail: architekt@as-neubrandenburg.de

Phase:	5
Datum:	09.12.2025
Maßstab:	1:10
Blatt-Nr.:	D 1.1