


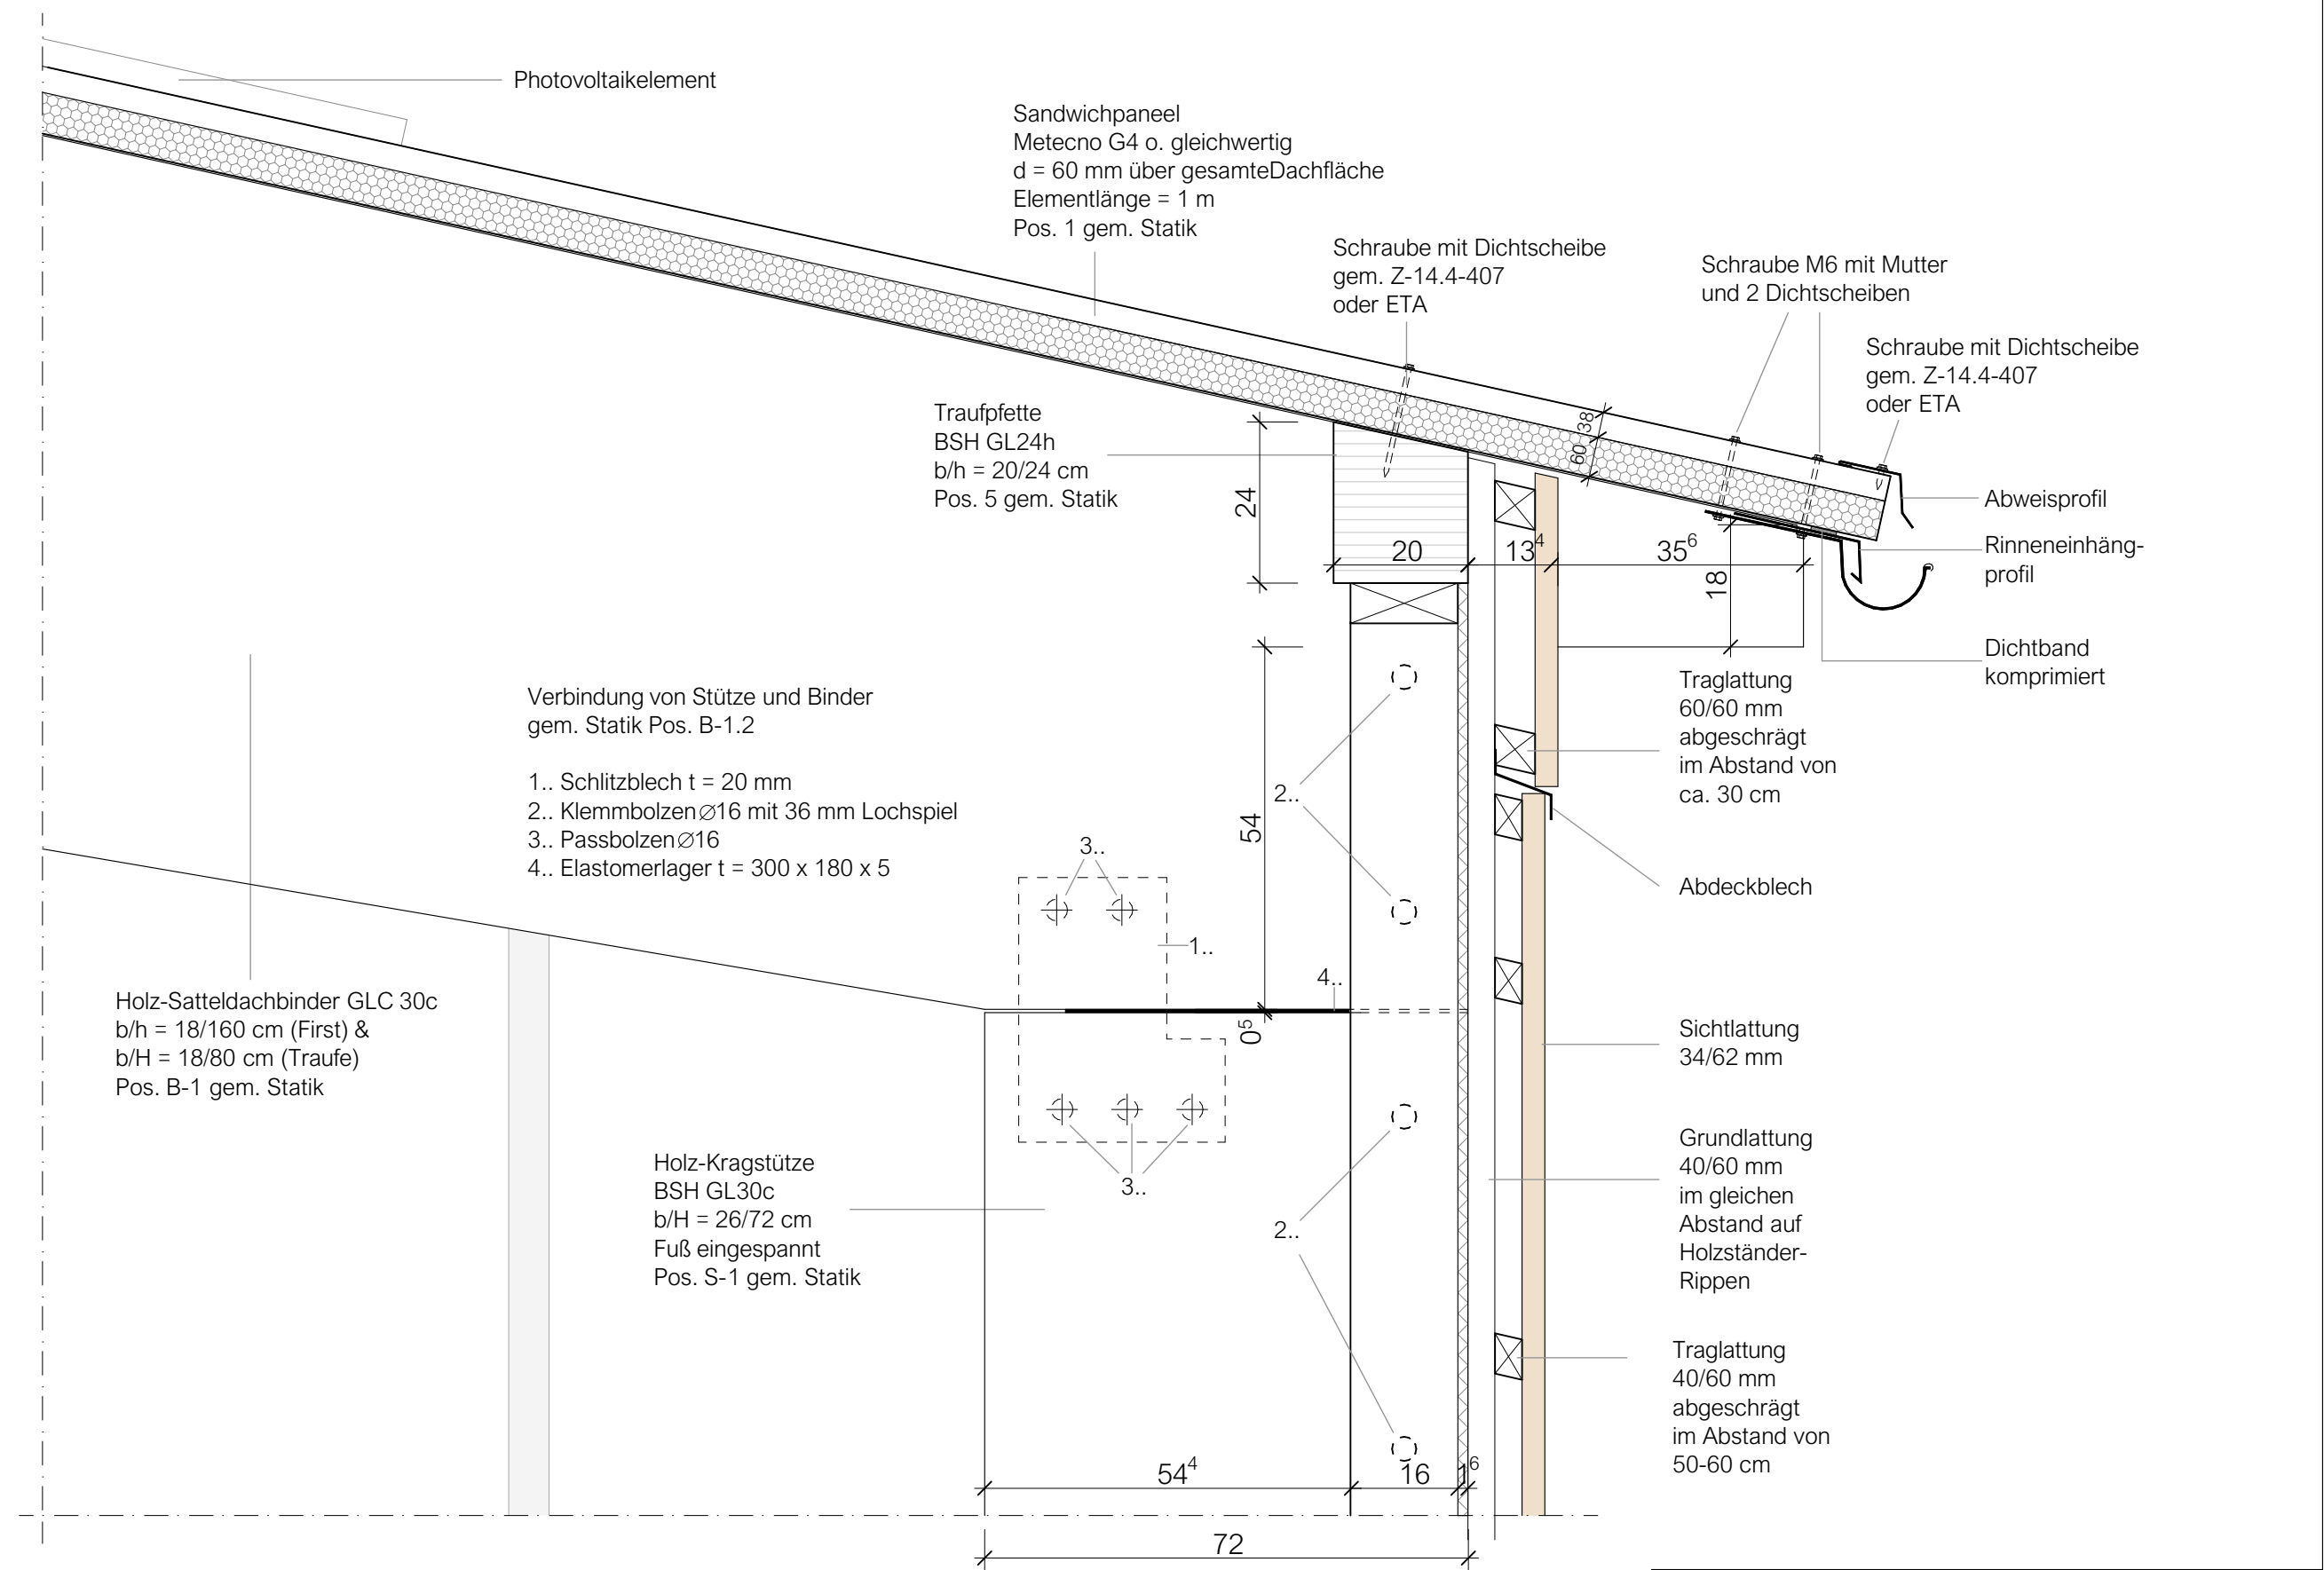

A & S GmbH Neubrandenburg
architekten · stadtplaner · ingenieure
Zur Ausführung freigegeben

Datum: _____

Unterschrift: _____

Entwurfsverfasser

Bauherr

a	24.02.2026	D. Przygodda	Wandaufbau, Beschriftung, Bemaßung
a	17.02.2026	D. Przygodda	Wandaufbau, Beschriftung, Bemaßung
Index	Datum	gezeichnet	Änderung

Projekt:	Neubau Schaudepot Agroneum Alt Schwerin, Ersatzbau Traglufthalle		
Auftraggeber:	Landkreis Mecklenburgische Seenplatte Platanenstraße 43 17033 Neubrandenburg		
Plan:	Detail Traufe		
N:\2024a017 Agroneum		Dipl.-Ing. Arch. H. Meyer	
	A & S GmbH Neubrandenburg architekten · stadtplaner · ingenieure August-Milarch-Straße 1 · 17033 Neubrandenburg Tel.: (0395) 581020 Fax: (0395) 5810215 E-Mail: architekt@as-neubrandenburg.de		Phase: 5
			Datum: 09.12.2025
			Maßstab: 1:10
			Blatt-Nr.: D 1.2