


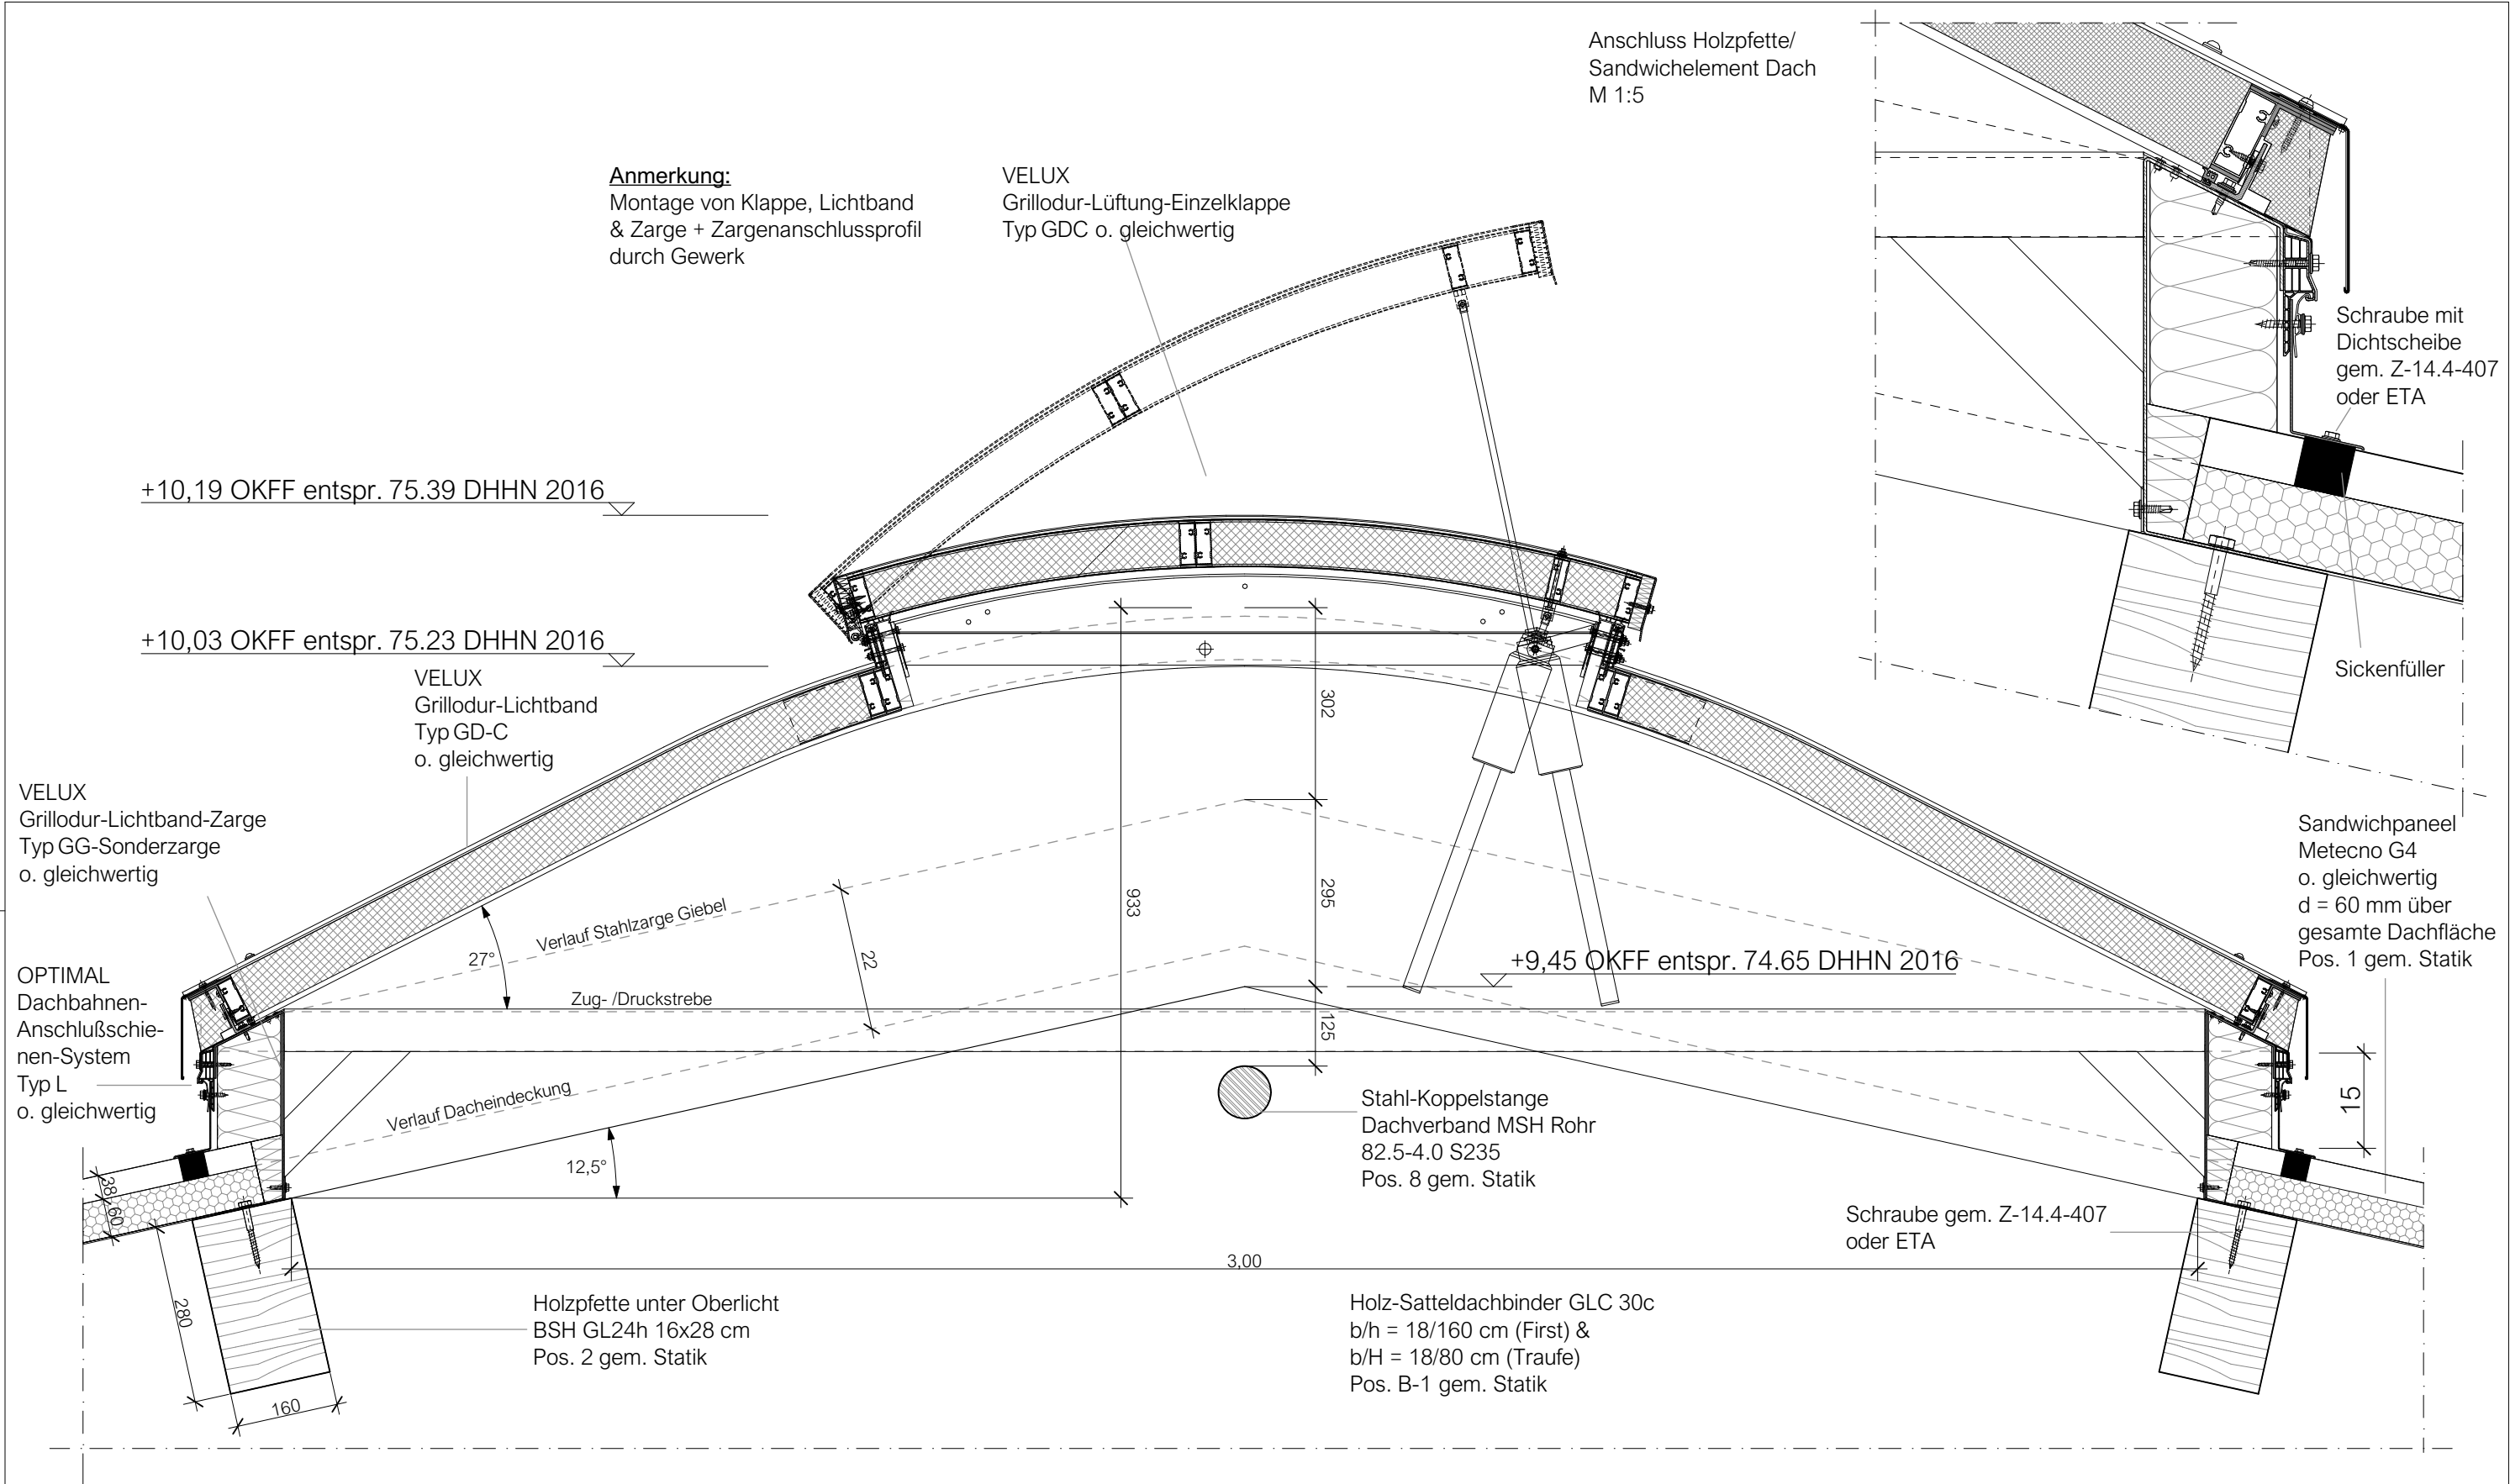

A & S GmbH Neubrandenburg
architekten · stadtplaner · ingenieure
Zur Ausführung freigegeben

Datum: _____
Unterschrift: _____
Entwurfsverfasser Bauherr

a	17.02.2026	D. Przygodda	Beschriftung
Index	Datum	gezeichnet	Änderung

Projekt: **Neubau Schaudepot Agroneum**
Alt Schwerin, Ersatzbau Traglufthalle

Auftraggeber: Landkreis Mecklenburgische Seenplatte
Platanenstraße 43
17033 Neubrandenburg

Plan: **Detail Anschluss Oberlicht**

N:\2024a017 Agroneum

Dipl.-Ing. Arch. H. Meyer



A & S GmbH Neubrandenburg
architekten · stadtplaner · ingenieure
August-Milarch-Straße 1 · 17033 Neubrandenburg
Tel.: (0395) 581020 Fax: (0395) 5810215
E-Mail: architekt@as-neubrandenburg.de

Phase: **5**
Datum: **09.12.2025**
Maßstab: **1:10**
Blatt-Nr.: **D 2.1**