

Legende

- 1

Randstein
25 x 6 cm
- 2

Kiesbett 16/32
7 cm
- 3

mineralische
Dichtschlämme
- 4


Betonaufkantung
20 x 19 cm
- 5

Abdeckblech
2 mm
- 6

Nivellierschicht bestehend aus
Mörtelbett ca. 15 mm
Nivellierschwelle NH 6 x 16 cm
- 7

Betonsteinpflaster 20 x 10 cm
(h = 6 cm)
Kiesbett 6 cm
- 8

Abdeckung Zinkblech
2 mm

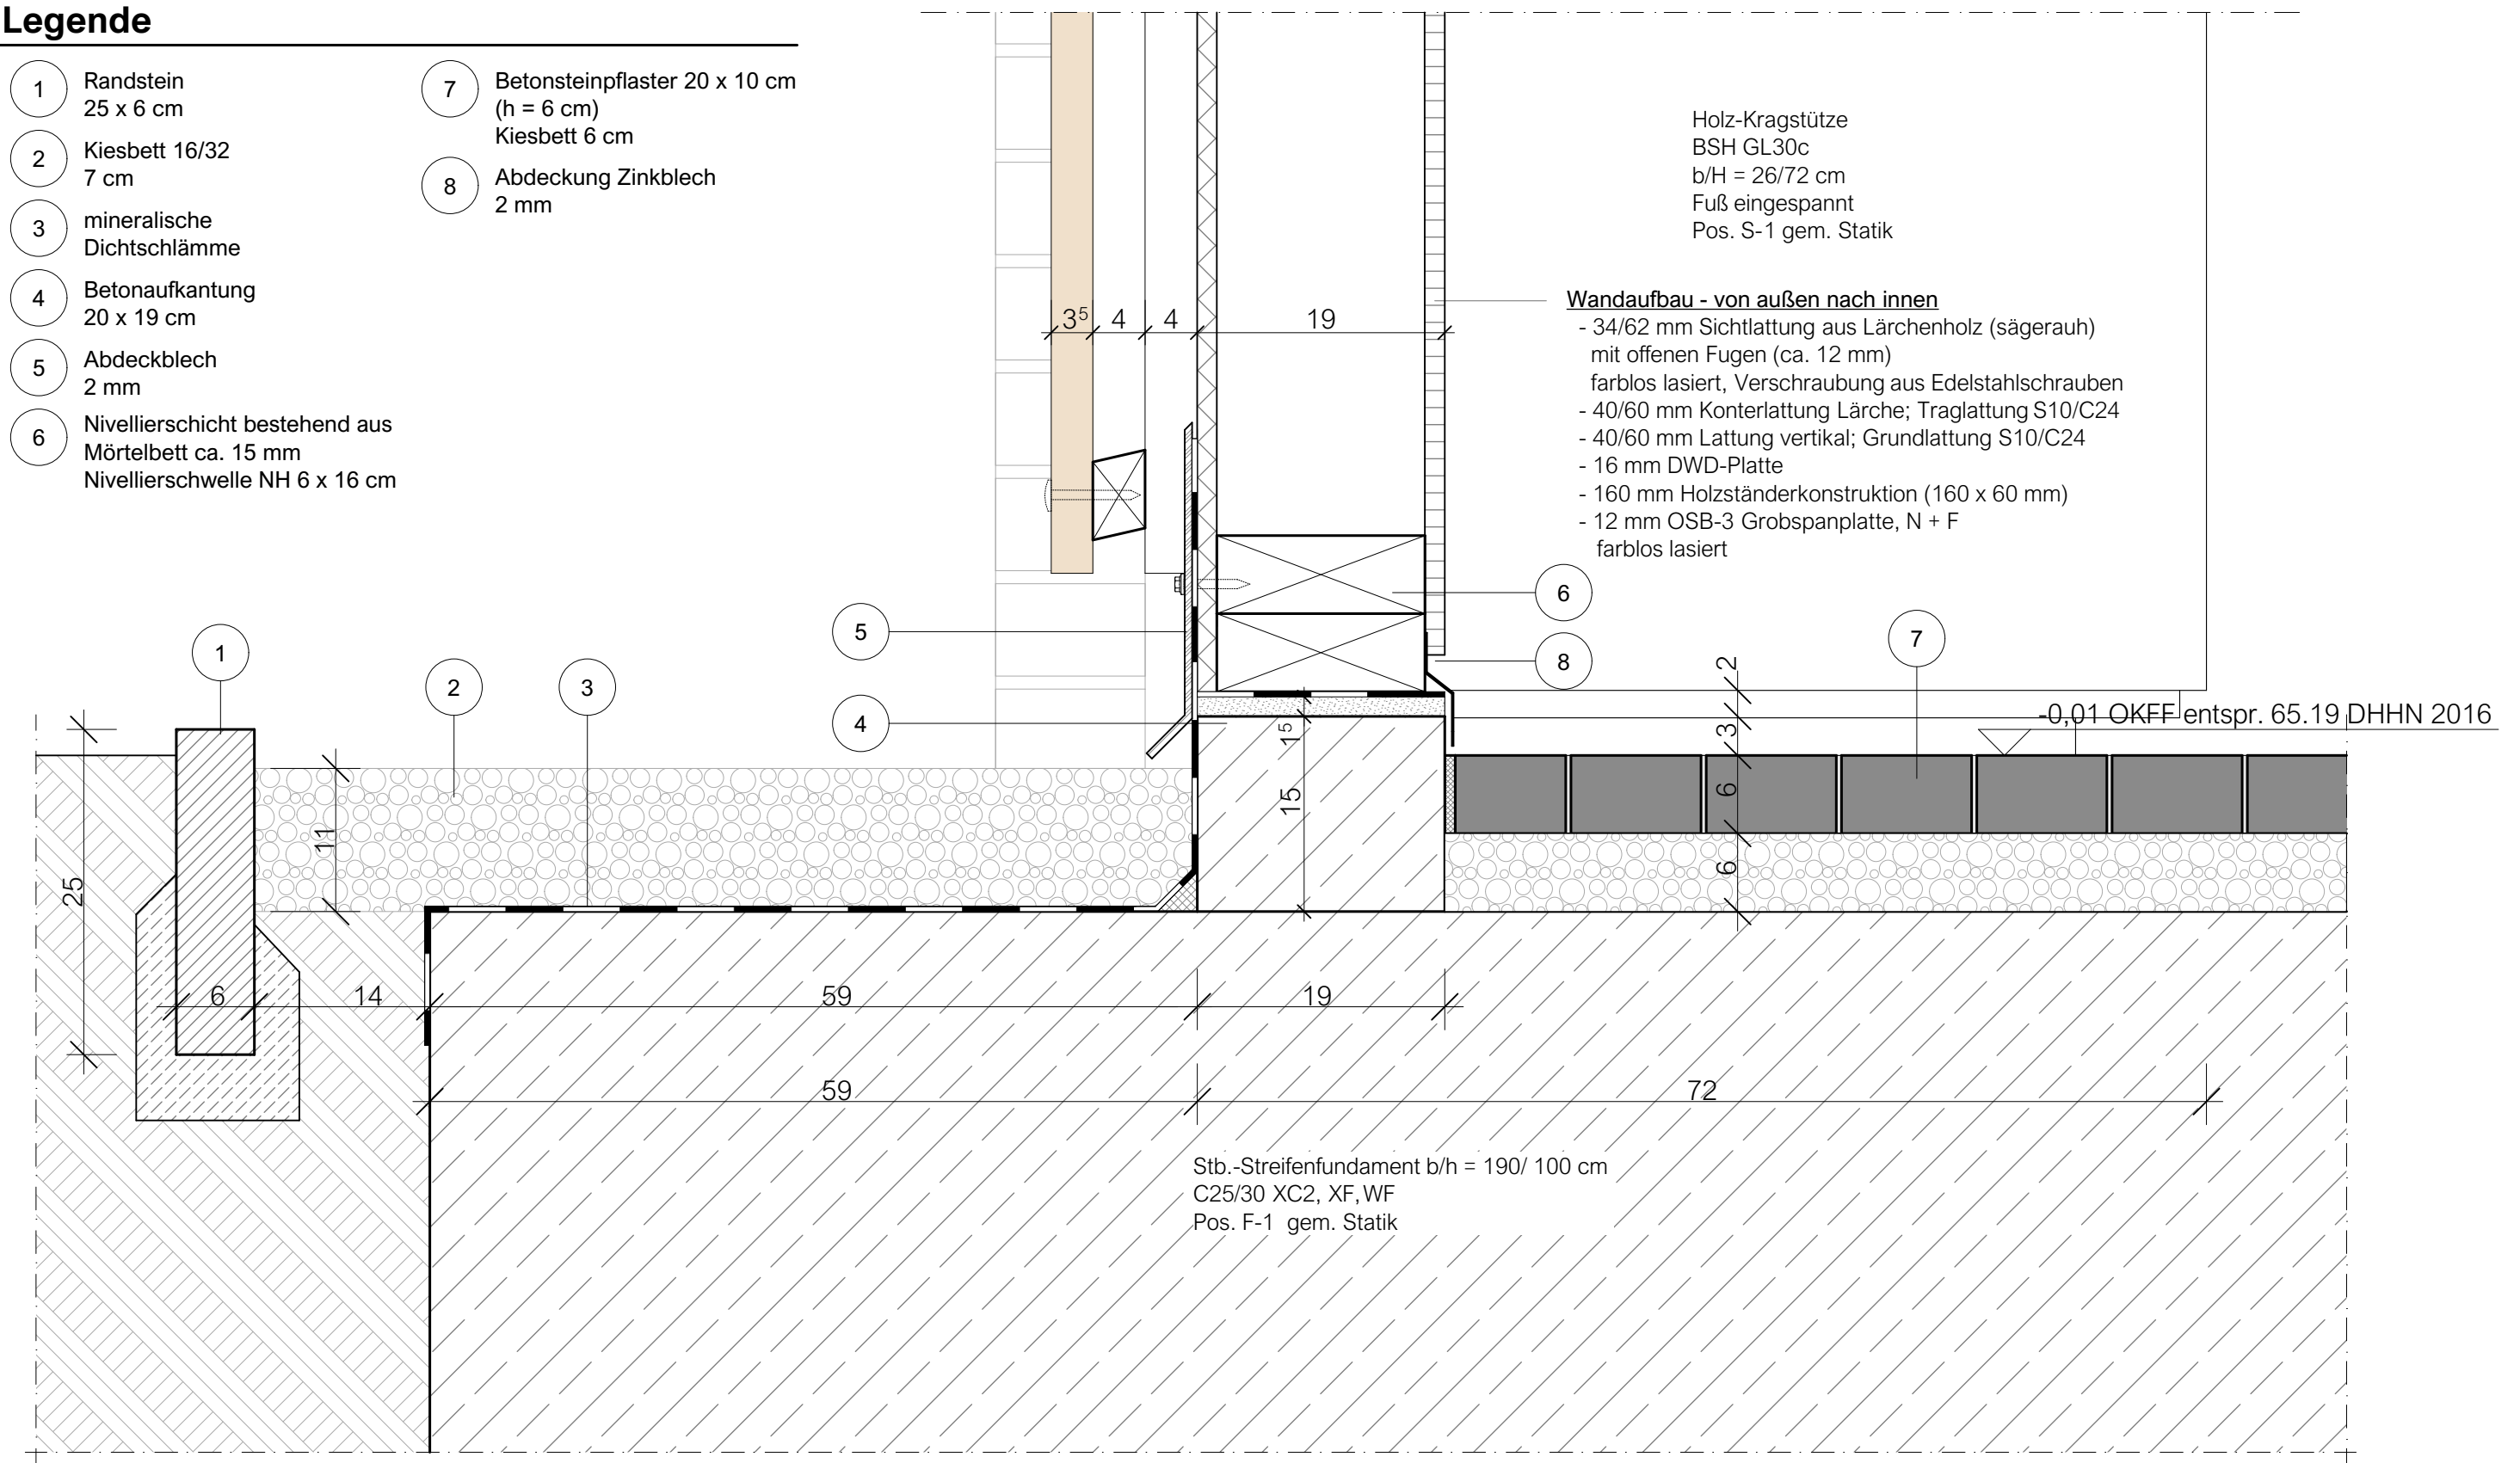

A & S GmbH Neubrandenburg
architekten · stadtplaner · ingenieure
Zur Ausführung freigegeben

Datum: _____
Unterschrift: _____
Entwurfsverfasser Bauherr

c	24.02.2026	D. Przygodda	Fundament, Bemaßung
b	17.02.2026	D. Przygodda	Wandaufbau, Beschriftung/ Maße, Stützenfuß, Stütze
a	29.01.2026	D. Przygodda	Beschriftung (3)
Index	Datum	gezeichnet	Änderung

Projekt: **Neubau Schaudepot Agroneum**
Alt Schwerin, Ersatzbau Traglufthalle

Auftraggeber: Landkreis Mecklenburgische Seenplatte
Platanenstraße 43
17033 Neubrandenburg

Plan: **Detail Sockel Holzfassade Lärche**

N:\2024a017 Agroneum

Dipl.-Ing. Arch. H. Meyer



A & S GmbH Neubrandenburg
architekten · stadtplaner · ingenieure
August-Milarch-Straße 1 · 17033 Neubrandenburg
Tel.: (0395) 581020 Fax: (0395) 5810215
E-Mail: architekt@as-neubrandenburg.de

Phase: 5

Datum: 10.12.2025

Maßstab: 1:5

Blatt-Nr.: D 4.2