



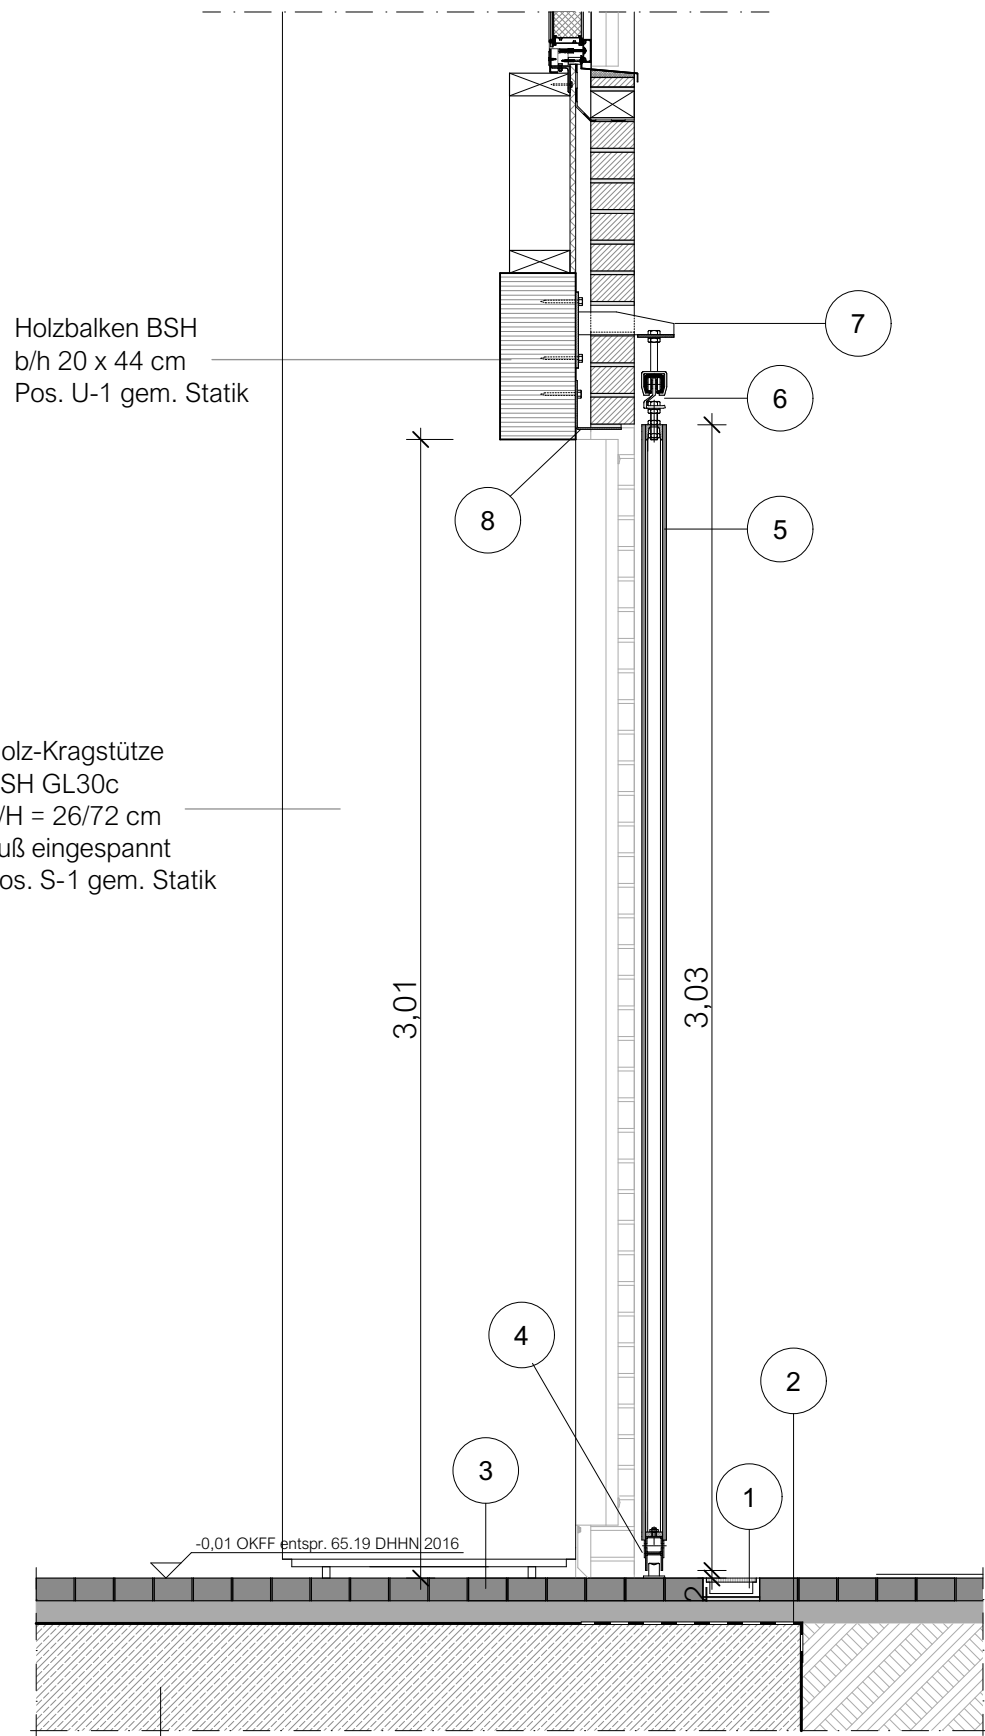

Holzbalken BSH
b/h 20 x 44 cm
Pos. U-1 gem. Statik

Holz-Kragstütze
BSH GL30c
b/H = 26/72 cm
Fuß eingespannt
Pos. S-1 gem. Statik

-0,01 OKFF entspr. 65.19 DHHN 2016

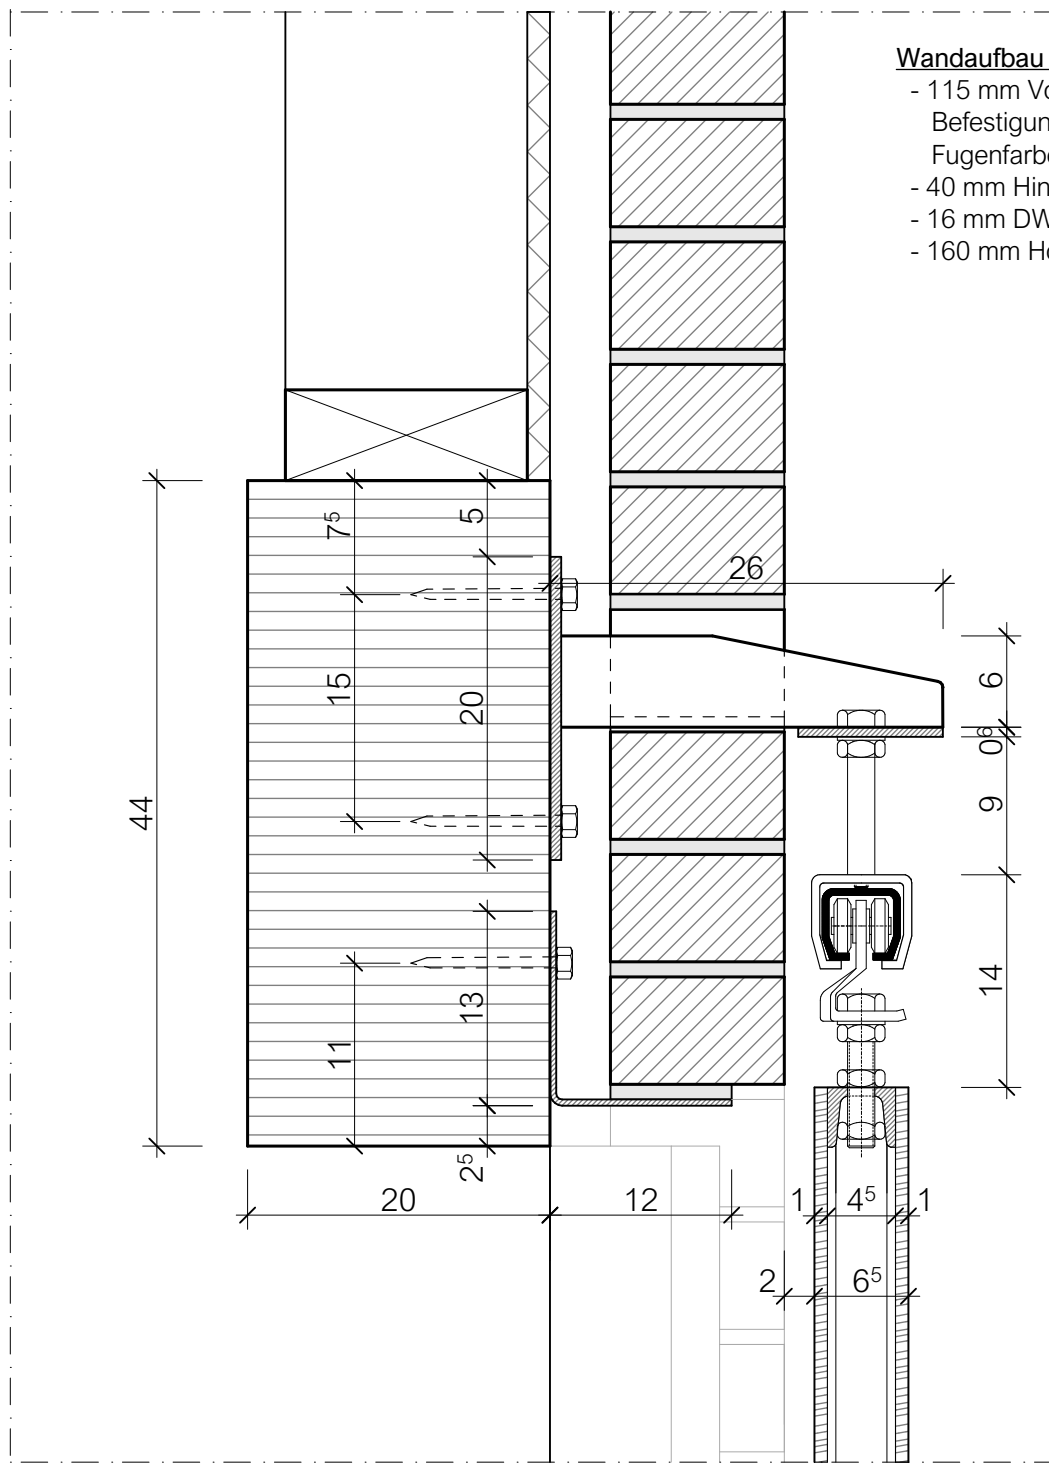

Detailausschnitt
M 1:5

Wandaufbau Ebene E2 - von außen nach innen
- 115 mm Vormauerklinker auf Winkelkonsole
Befestigung mit Drahtankern entspr. DIN EN 1996
Fugenfarbe grau
- 40 mm Hinterlüftung
- 16 mm DWD-Platte
- 160 mm Holzständerkonstruktion (160 x 60 mm)

Legende

- 1 Ablaufrinne
b/h = 15 x 5 cm
- 2 Abdichtungsbahn
EPDM-Folie 1,5 mm
- 3 Betonsteinpflaster 20 x 10 cm
(h = 6 cm)
Kiesbett 6 cm
- 4 Laufschiene Tor
unten
- 5 Schiebetor in Holzrahmenbauweise
& beidseitiger Holzbeplankung aus
Profilbrettern (b = 1 cm)
ca. 65 mm
- 6 Laufschiene & Laufwagen für
Schiebetor
oben
- 7 Dreifachwinkel mit Bolzen
Edelstahl
7 mm
- 8 Winkelaufleger MOSO WA-M
Pos. U-1.2 gem. Statik
- 9 Stb.-Streifenfundament
b/h = 190/ 100 cm
C25/30 XC2, XF, WF
Pos. F-1 gem. Statik

A & S GmbH Neubrandenburg
architekten · stadtplaner · ingenieure
Zur Ausführung freigegeben

Datum: _____
Unterschrift: _____
Entwurfsverfasser Bauherr

b	16.02.2026	D. Przygodda	Wandaufbau, Winkelaufleger, Anschluss Tor, Stützenfuß
a	29.01.2026	D. Przygodda	Anordnung Klinker & Mörtelbett Winkelaufleger
Index	Datum	gezeichnet	Änderung

Projekt: **Neubau Schaudepot Agroneum**
Alt Schwerin, Ersatzbau Traglufthalle

Auftraggeber: Landkreis Mecklenburgische Seenplatte
Platanenstraße 43
17033 Neubrandenburg

Plan: **Detail Anschluss Schiebetor**

N:\2024a017 Agroneum

Dipl.-Ing. Arch. H. Meyer

 **A & S GmbH Neubrandenburg**
architekten · stadtplaner · ingenieure
August-Milarch-Straße 1 · 17033 Neubrandenburg
Tel.: (0395) 581020 Fax: (0395) 5810215
E-Mail: architekt@as-neubrandenburg.de

Phase: 5
Datum: 11.12.2025
Maßstab: 1:20
Blatt-Nr.: D 5.1