



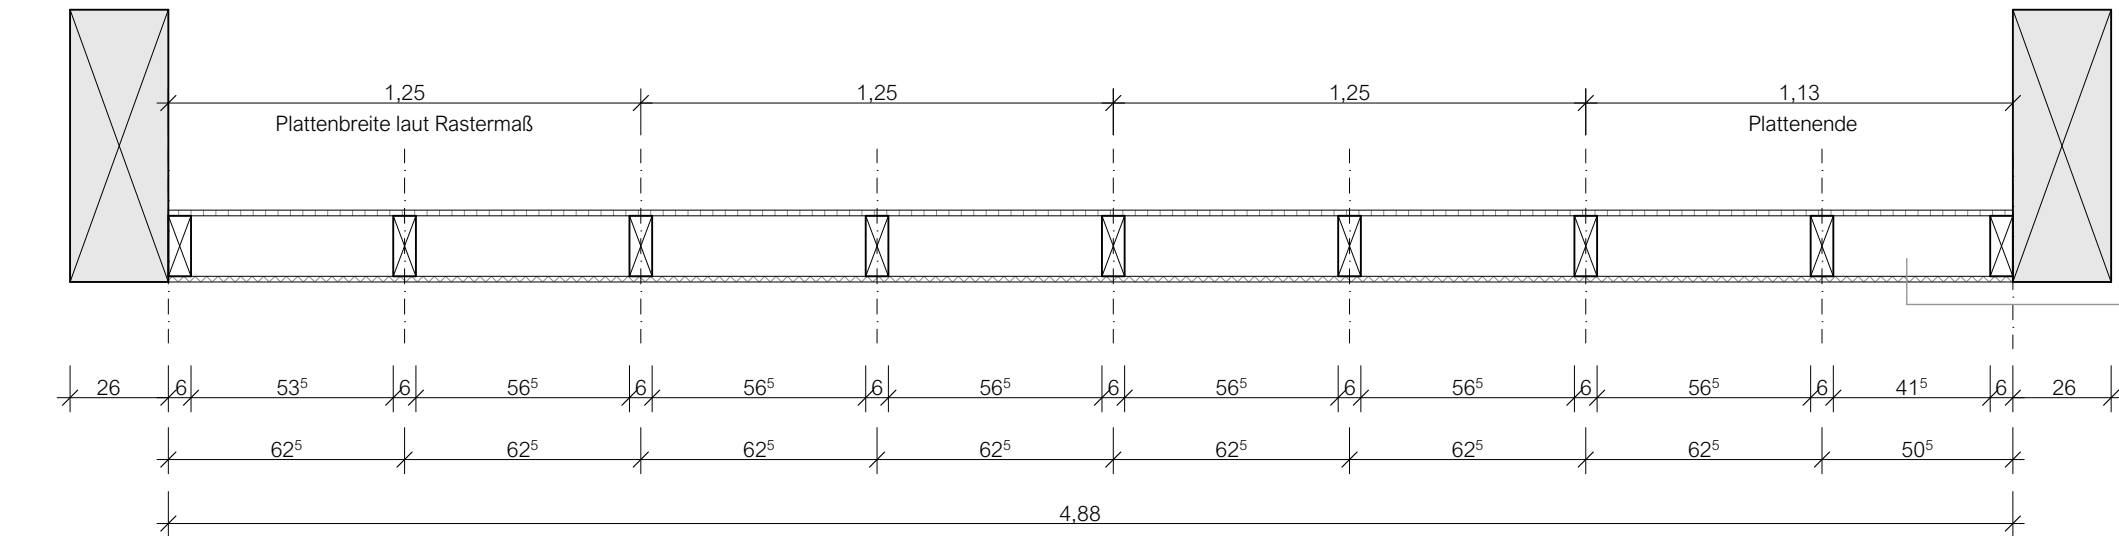

Wandaufbau - von außen nach innen

- 16 mm DWD-Platte
- 160 mm Holzständerkonstruktion (160 x 60 mm)
- 12 mm OSB-3 Grobspanplatte, N + F farblos lasiert

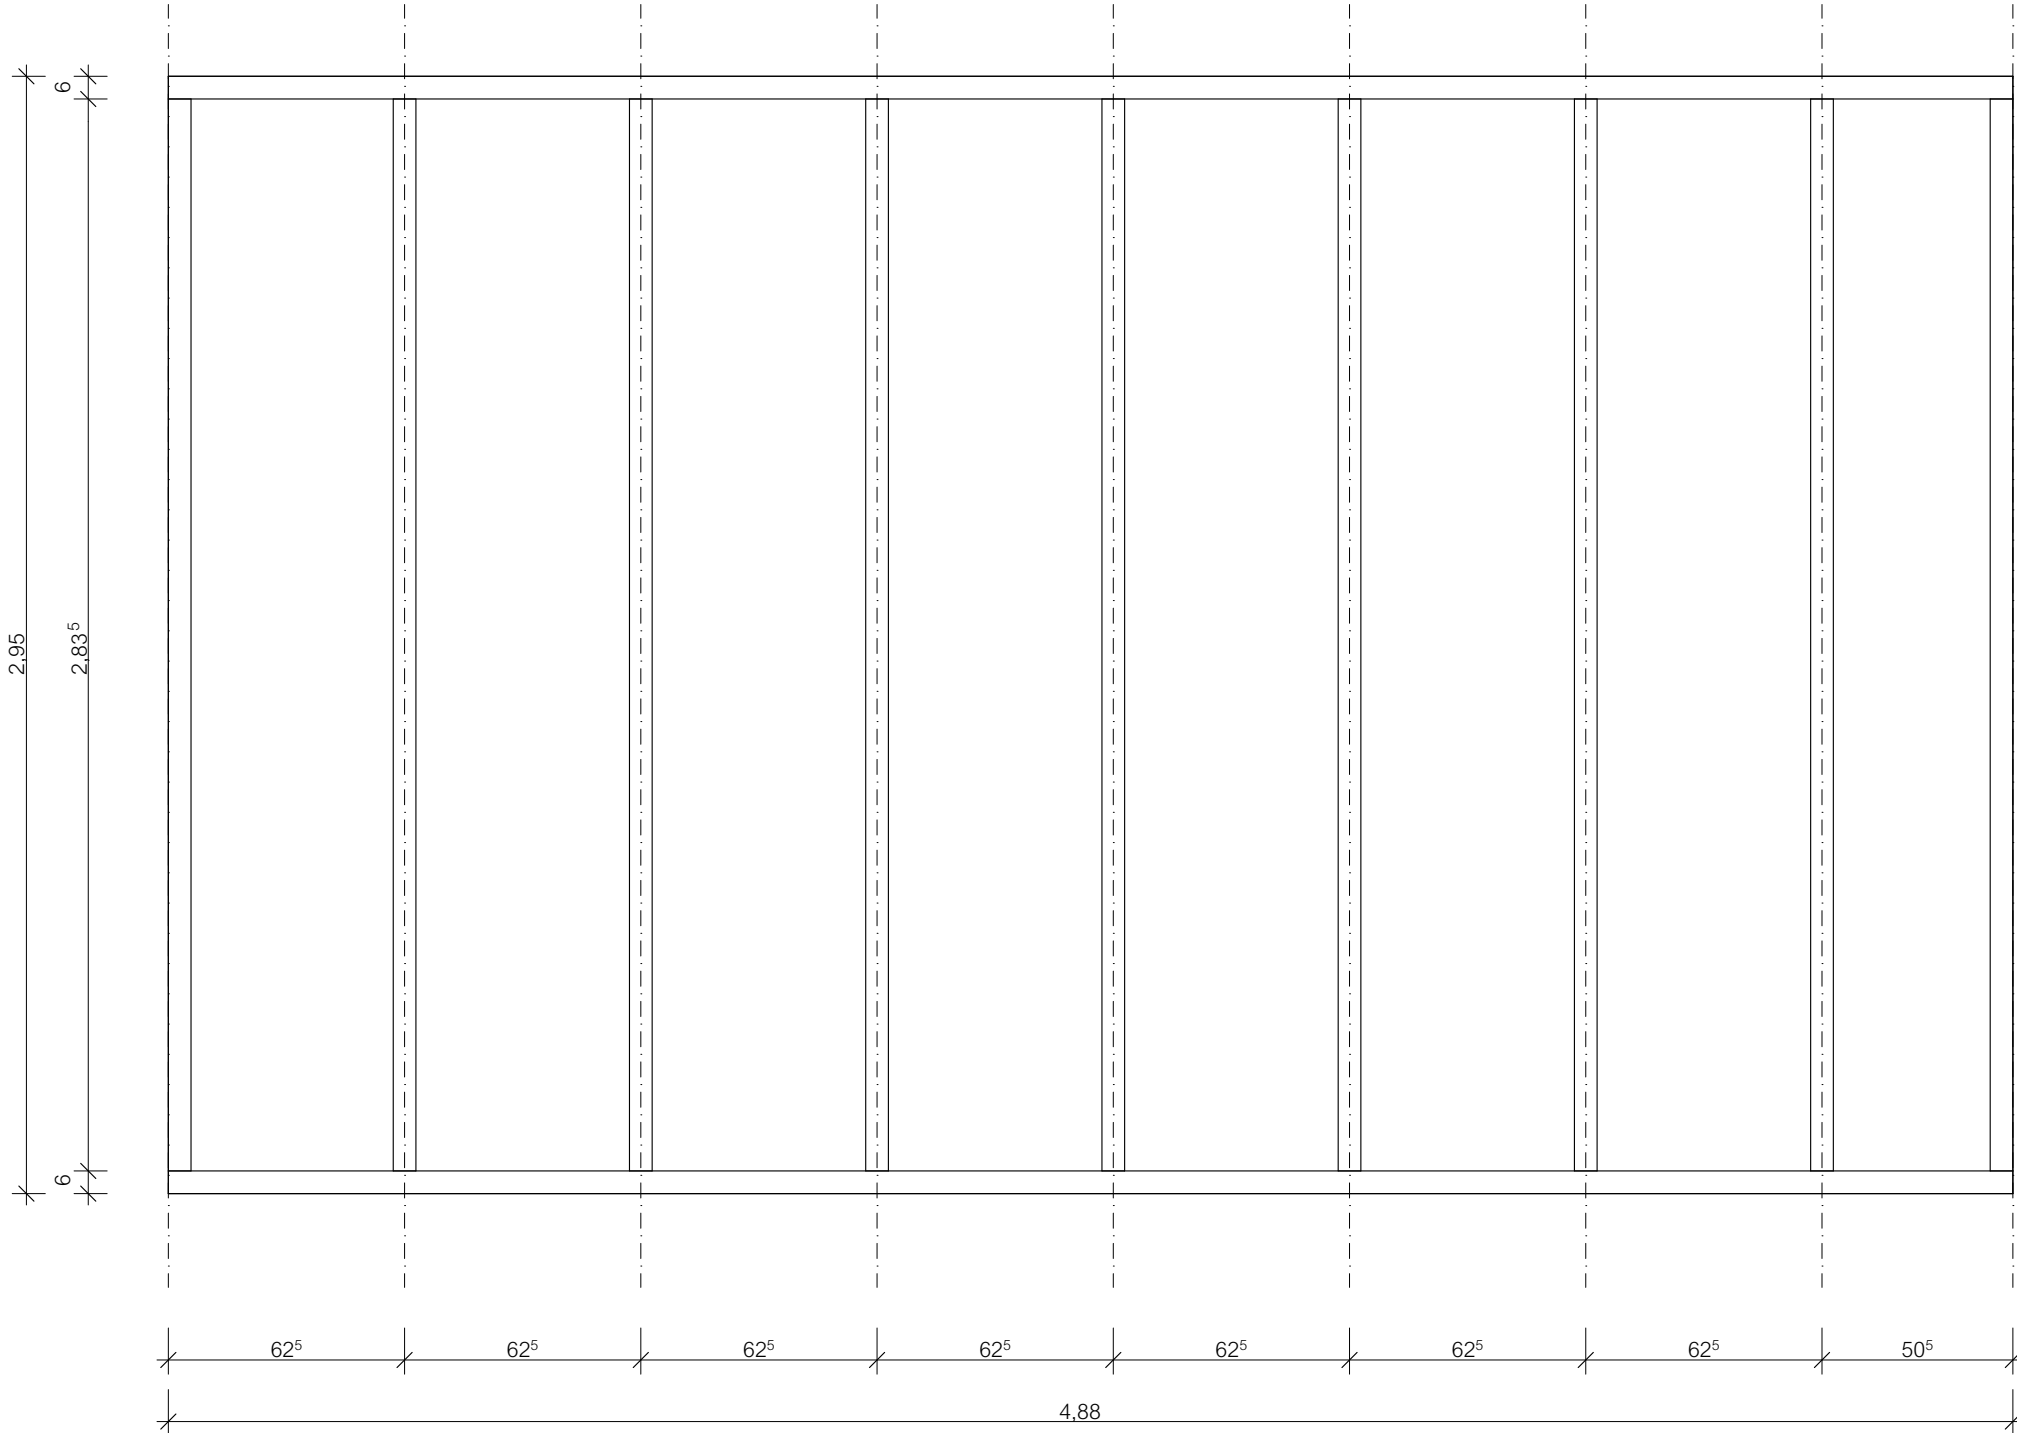

A & S GmbH Neubrandenburg
architekten · stadtplaner · ingenieure

Zur Ausführung freigegeben

Datum: _____

Unterschrift: _____

Entwurfsverfasser Bauherr

a	20.03.2026	D. Przygodda	Größenanpassung Rahmen Bemaßung, Anordnung Wandelement
Index	Datum	gezeichnet	Änderung
Projekt: Neubau Schaudepot Agroneum Alt Schwerin, Ersatzbau Traglufthalle			
Auftraggeber: Landkreis Mecklenburgische Seenplatte Platanenstraße 43 17033 Neubrandenburg			
Plan: Holzrahmenwand E1 Grundelement			
N:\2024a017 Agroneum			Dipl.-Ing. Arch. H. Meyer
	A & S GmbH Neubrandenburg architekten · stadtplaner · ingenieure August-Milarch-Straße 1 · 17033 Neubrandenburg Tel.: (0395) 581020 Fax: (0395) 5810215 E-Mail: architekt@as-neubrandenburg.de		
	Phase: 5		
	Datum: 11.12.2025		
	Maßstab: 1:20		
			Blatt-Nr.: D 7.1