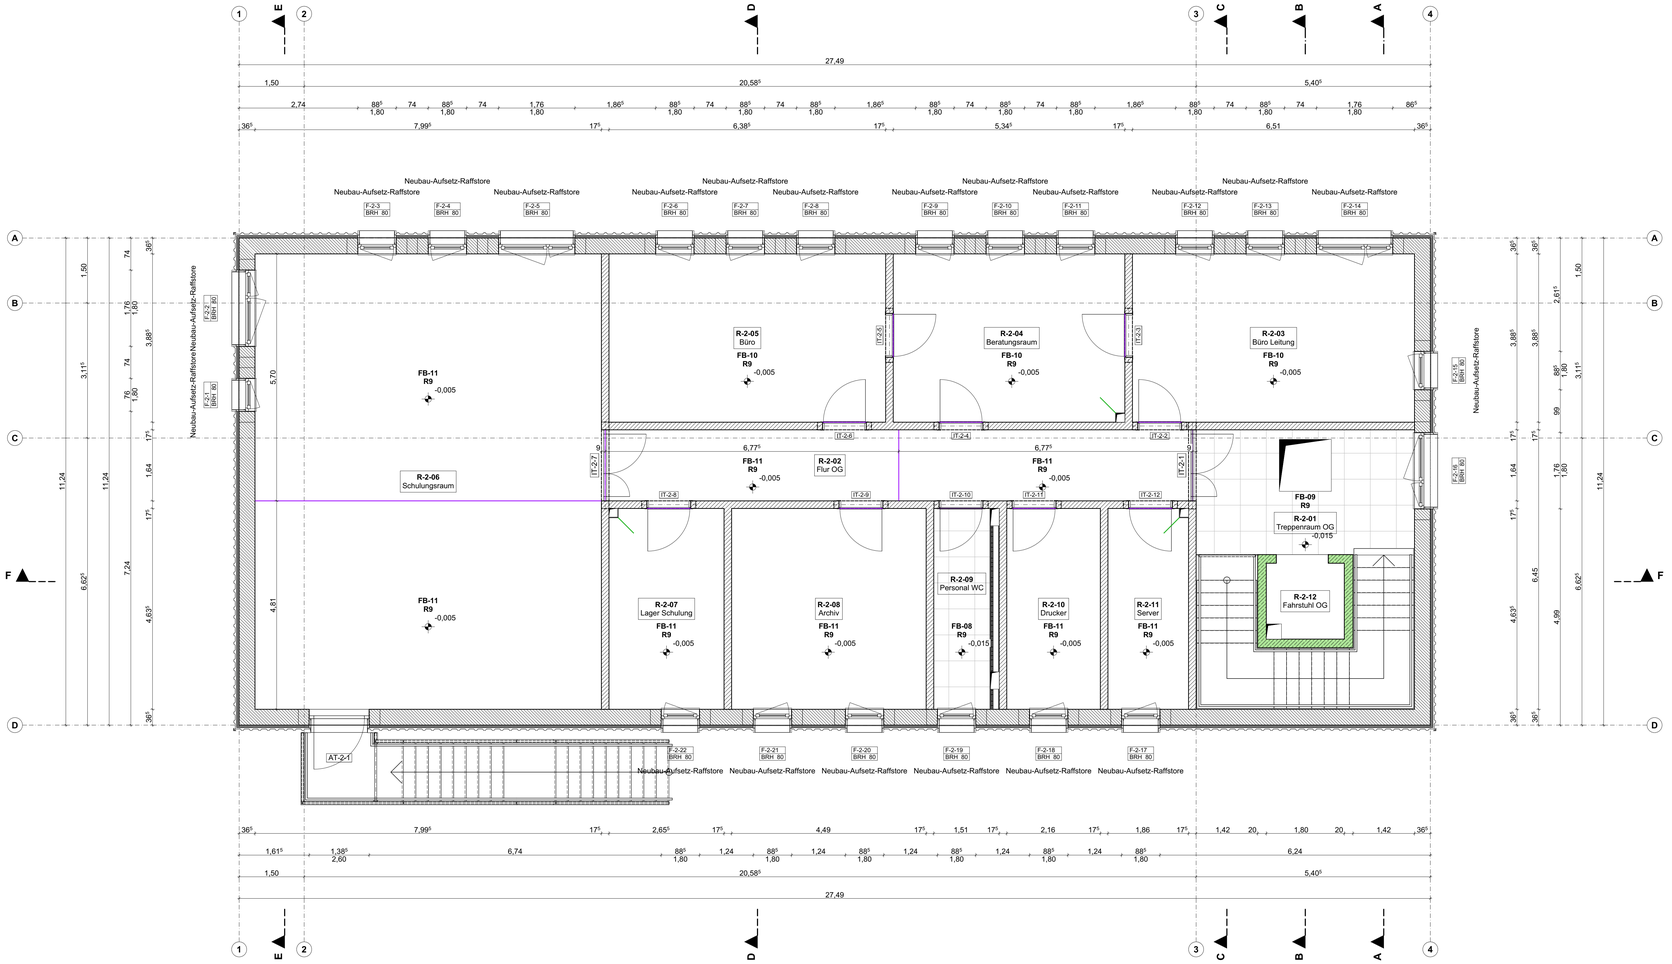

N

Treppenraum OG	
R-2-01	▽ ±0,00 ▼ -0,15⁵
FB:	FB 09
WB:	Pfl + Vlies + Anstrich
DB:	Akustikabhangdecke
NRF:	14,52 m²
RU:	15,840 m
RH:	2,850 m

Flur OG	
R-2-02	▽ ±0,00 ▼ -0,15⁵
FB:	FB 10
WB:	Pfl + Vlies + Anstrich
DB:	Akustikabhangdecke
NRF:	21,94 m²
RU:	30,030 m
RH:	2,850 m

Büro Leitung	
R-2-03	▽ ±0,00 ▼ -0,15⁵
FB:	FB 10
WB:	Pfl + Vlies + Anstrich
DB:	Akustikabhangdecke
NRF:	25,29 m²
RU:	20,790 m
RH:	2,850 m

Beratungsraum	
R-2-04	▽ ±0,00 ▼ -0,15⁵
FB:	FB 10
WB:	Pfl + Vlies + Anstrich
DB:	Akustikabhangdecke
NRF:	20,72 m²
RU:	18,460 m
RH:	2,850 m

Büro	
R-2-05	▽ ±0,00 ▼ -0,15⁵
FB:	FB 10
WB:	Pfl + Vlies + Anstrich
DB:	Akustikabhangdecke
NRF:	24,81 m²
RU:	20,540 m
RH:	2,850 m

Schulungsraum	
R-2-06	▽ ±0,00 ▼ -0,15⁵
FB:	FB 11
WB:	Pfl + Vlies + Anstrich
DB:	Akustikabhangdecke
NRF:	84,03 m²
RU:	37,010 m
RH:	2,850 m

Lager Schulung	
R-2-07	▽ ±0,00 ▼ -0,15⁵
FB:	FB 11
WB:	Pfl + Vlies + Anstrich
DB:	Abhangdecke, Gips
NRF:	12,26 m²
RU:	14,580 m
RH:	2,600 m

Archiv	
R-2-08	▽ ±0,00 ▼ -0,15⁵
FB:	FB 11
WB:	Pfl + Vlies + Anstrich
DB:	Abhangdecke, Gips
NRF:	20,81 m²
RU:	18,250 m
RH:	2,600 m

Personal WC	
R-2-09	▽ ±0,00 ▼ -0,15⁵
FB:	FB 08
WB:	Pfl + Fliesen
DB:	Abhangdecke, Gips
NRF:	6,00 m²
RU:	11,880 m
RH:	2,600 m

Drucker	
R-2-10	▽ ±0,00 ▼ -0,15⁵
FB:	FB 11
WB:	Pfl + Vlies + Anstrich
DB:	Abhangdecke, Gips
NRF:	10,01 m²
RU:	13,590 m
RH:	2,600 m

Server	
R-2-11	▽ ±0,00 ▼ -0,15⁵
FB:	FB 11
WB:	Pfl + Vlies + Anstrich
DB:	Abhangdecke, Gips
NRF:	9,57 m²
RU:	12,990 m
RH:	2,600 m

Fahrstuhl OG	
R-2-12	▽ -0,15⁵ ▼ -0,15⁵
FB:	Stahlbeton
WB:	Stahlbeton
DB:	Stahlbeton
NRF:	3,15 m²
RU:	7,100 m
RH:	3,255 m

BE	Bodenestrauf	RR	Regenfallrohr
BF	Baufuge	UK	Unterkante
BK	Brüstungskanal	UZ	Unterzug
BRH	Brüstungshöhe	VK	Vorderkante
DD	Deckendurchbruch	WD	Wanddurchbruch
FD	Fußbodendurchbruch	AT	Automatiktürantrieb
FFB	Fertigfußboden	EI30	F30 / Feuerhemmend
FS	Fliesenspiegel	EI60	F60 / Hochfeuerhemmend
GDA	Glattstrich Deckenanschluss	EI90	F90 / Feuerbeständig
KA	Kantenschutz	S_{el}	Dichtschließend
KT	Kabeltrasse	S_a	Dichtschließend
OK	Oberkante	S_{200}	Rauchdicht- & Selbstschließend
RB	Rohbau	FSA	Fensterbank
RD	Rohdecke	NA	Notausgang
RFB	Rohfußboden	MKA	Natürlicher Rauchabzug

Höhenangaben entsprechen OK Estrich
Mindeststärke Zementestrich = 4,50 cm
Fliesenstärke inkl. Kleber = 1,50 cm
Linoleumstärke inkl. Kleber = 0,50 cm

Schienfuge (Kellerschnitt)
Bewegungsfuge
Fensterbrüstung
Linoleum

Legende

Hinweise — Höhenmaße beziehen sich auf OKFF

Höhenbezugssystem — OKFF EG = ± 0.00 = 15,95 DHHN

Gemäß VOB (DIN 1961 / § 3) sind sämtliche Maße der Bauzeichnungen vom Auftragnehmer zu überprüfen und Unstimmigkeiten der Bauleitung sofort mitzuteilen.

Lage — Gemarkung: Altentreptow | Flur: 3 | Flurstück: 36/9

Übersichtsplan

Index-ID	Bemerkung/Änderung	Bearbeiter	Datum

Änderungen

Vorhaben/Projekt:

Neubau Kreisstraßenmeisterei in Altentreptow // BA4 Sozialgebäude

Bauherr/Auftraggeber:

Landkreis Mecklenburgische Seenplatte
Platanenstraße 43
17033 Neubrandenburg

(Datum) (Unterschrift/Stempel)
Bauherr:

BAUKONZEPT architekten + ingenieure
BAUKONZEPT
Neubrandenburg GmbH
Gerstenstraße 9
17034 Neubrandenburg
Fon (0395) 42 55 910 Fax (0395) 42 55 909 info@baukonzept-nb.de www.baukonzept-nb.de

Zeichnungsinhalt/Darstellung:

Fußbodenübersicht OG

Entwurfsverfasser:	H. Gomoll	02.03.2026
Projektbearbeiter:	H. Gomoll	02.03.2026
Plan-Nr.:	H. Gomoll	02.03.2026
Genehmigt:	H. Gomoll	02.03.2026

Maßstab: 1:50 | Projekt-Nr.: 13508

Planungsstand / Phase: Ausführungsplanung | Blatt-Nr.: AP-FB-02- | Datum: 02.03.2026

Diese Zeichnung ist geistiges Eigentum der BAUKONZEPT Neubrandenburg GmbH
Eine Nutzung ist lediglich für das Projekt gestattet.