


- Hakenleiste zur Wandmontage, Bügel mit je zwei Haken und Mantelhaken**
- Sicherheits-Hakenleiste gemäß GUV
 - GS- und qualitätszertifiziert
 - Fest verschweißte Stahlteile - extrem stabil
 - Pulverbeschichtet
 - Stahl-Blende ca. 40 x 20 mm, Ovalrohr
 - Rundstahl-Haken ca. 8 mm, abgeschirmt
 - Hakenabstand: ca. 165 mm
 - Wandabstand hinter der Blende: ca. 95 mm
- Inklusive Montagematerial
Gestell- und Hakenfarben: Weißaluminium / nach Wahl des AG im Standardfarbton des Herstellers
in Einzellängen: von ca. 67 cm, bis ca. 3,66, ab l = 2 m Ausführung 2-teilig möglich (Teilung mittig)



Obergeschoss

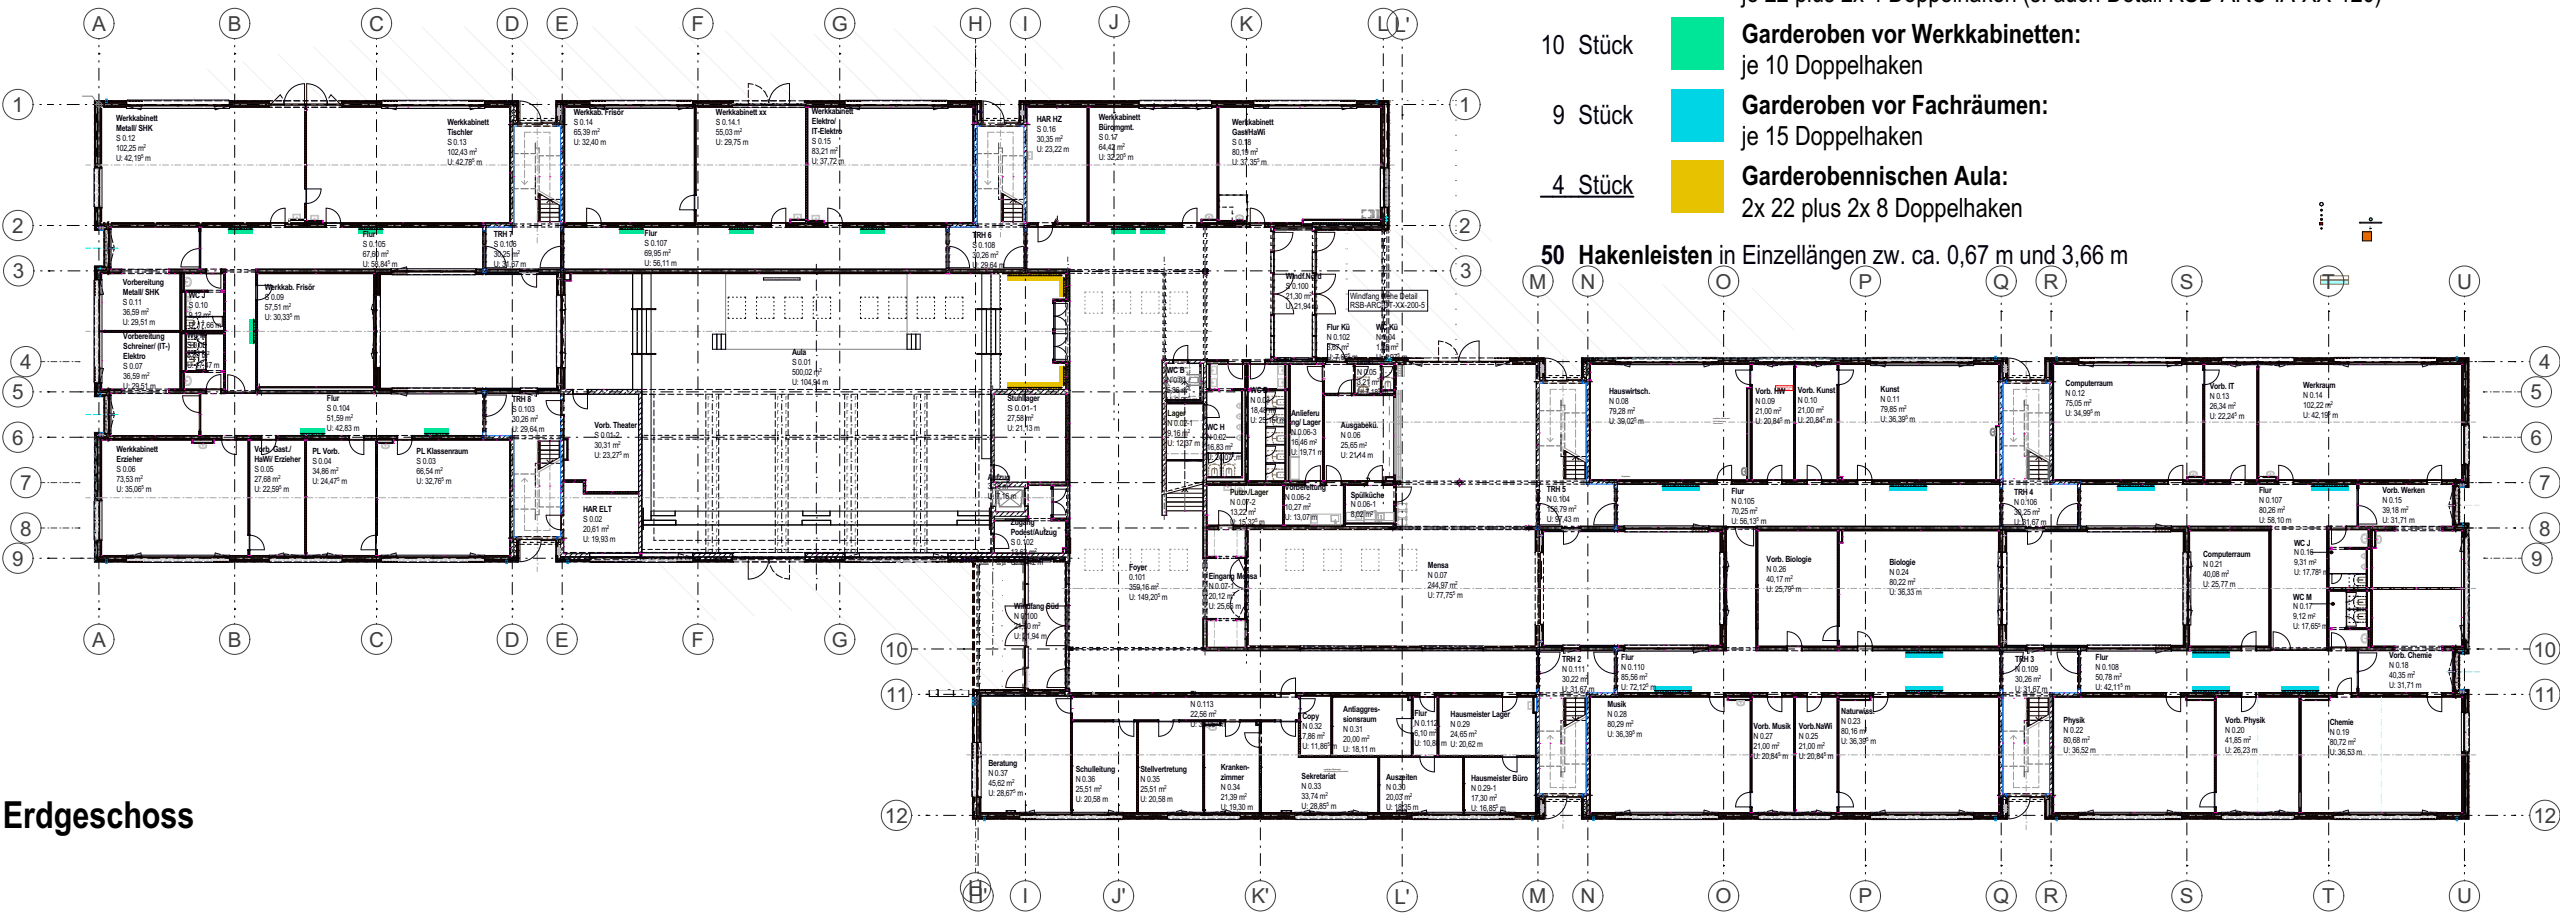

Erdgeschoss

- 27 Stück
(9x je 3 Hakenleisten) ■ **Garderoben vor Klassenräumen:**
je 22 plus 2x 4 Doppelhaken (s. auch Detail RSB-ARC-IA-XX-120)
- 10 Stück ■ **Garderoben vor Werkkabinetten:**
je 10 Doppelhaken
- 9 Stück ■ **Garderoben vor Fachräumen:**
je 15 Doppelhaken
- 4 Stück ■ **Garderobennischen Aula:**
2x 22 plus 2x 8 Doppelhaken

50 Hakenleisten in Einzellängen zw. ca. 0,67 m und 3,66 m