




Aufbau Stellplätze, M 1:25
gem. RStO, Tafel 1, Zeile 3, BK 0,3

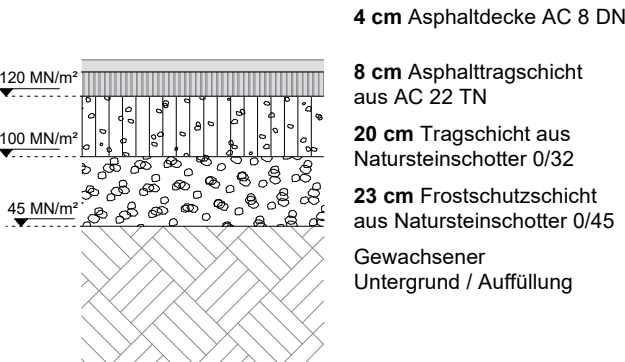


Aufbau Wege, M 1:25
gem. RStO, Tafel 6, Zeile 1, BK 0,3

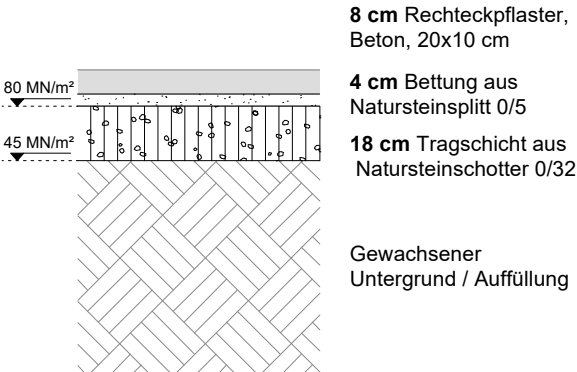


Aufbau Laufbahn, M 1:25
in Anlehnung an
RSTO, Tafel 1, BK 0,3

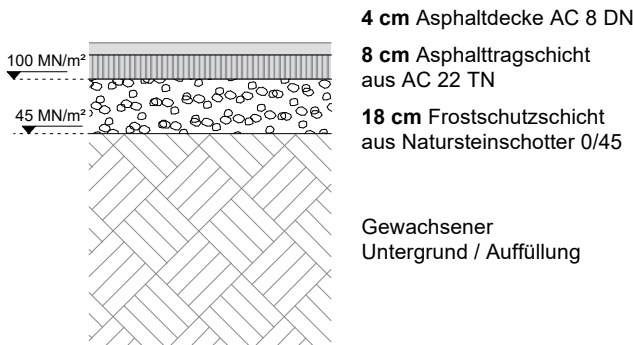


**Aufbau Bushaltestelle und
Fahrradstellplätze, M 1:25**
gem. RStO, Tafel 6, Zeile 1, BK 0,3

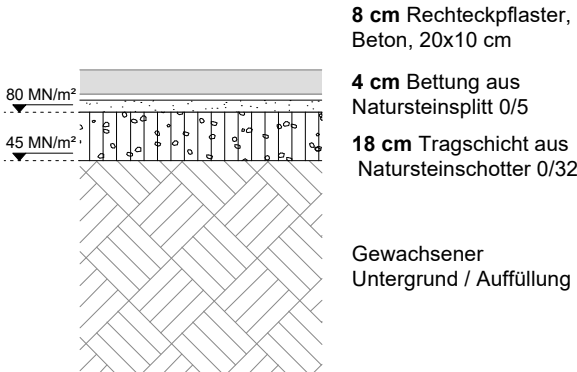


Aufbau Traufkante, M 1:25

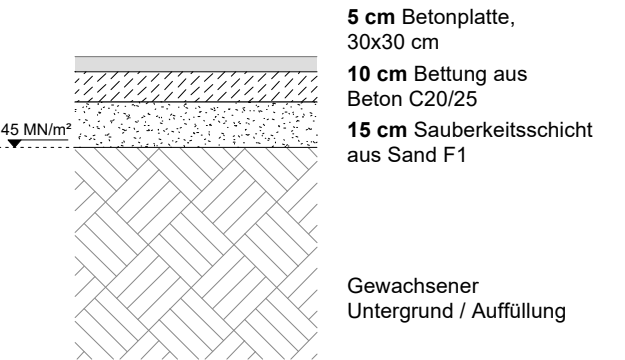


Aufbau Rasenfläche, M 1:25

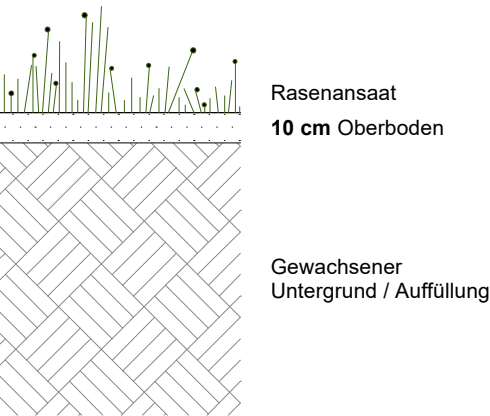


**Aufbau Pflanzfläche Sträucher,
M 1:25**

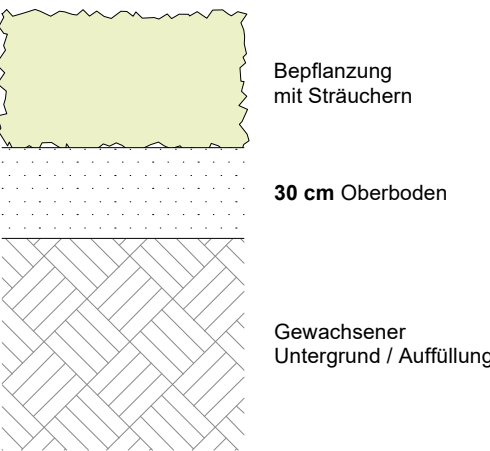


Baumrost klein Draufsicht M 1: 25

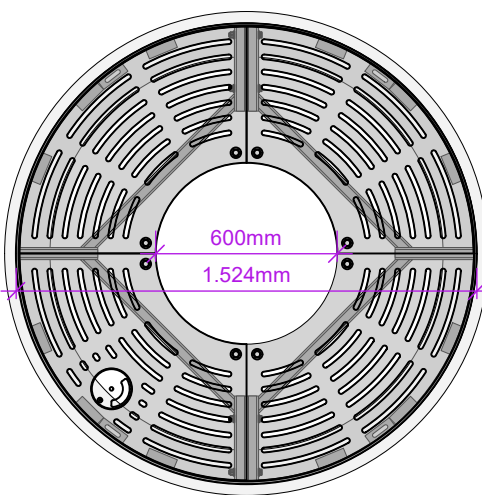


Baumrost mittel Draufsicht M 1: 25

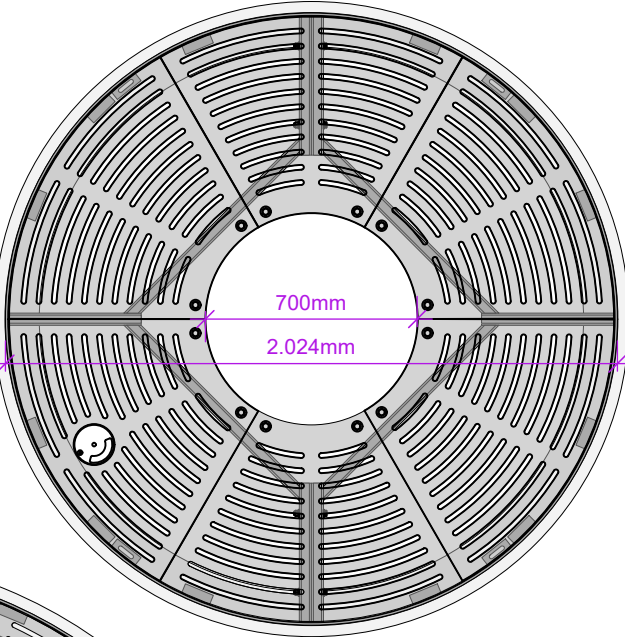

**Baumrost groß
Draufsicht M 1: 25**

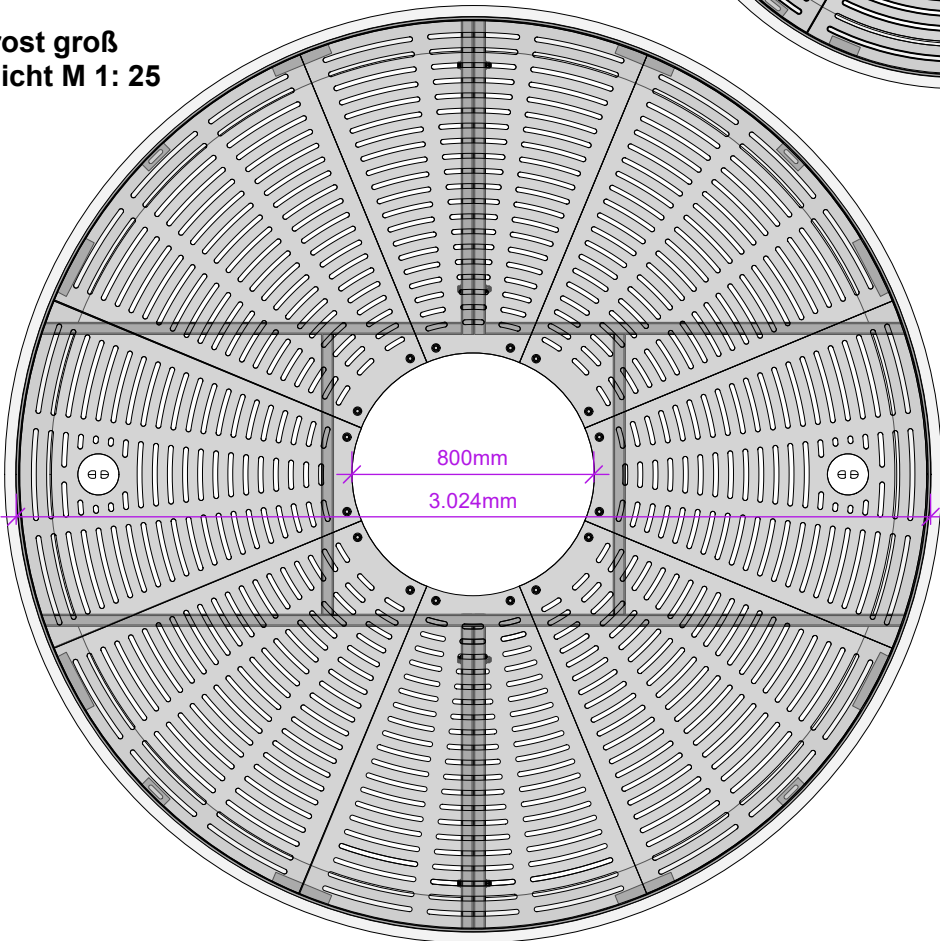


**Systemaufbau Baumrost
Schnittansicht M 1: 25**

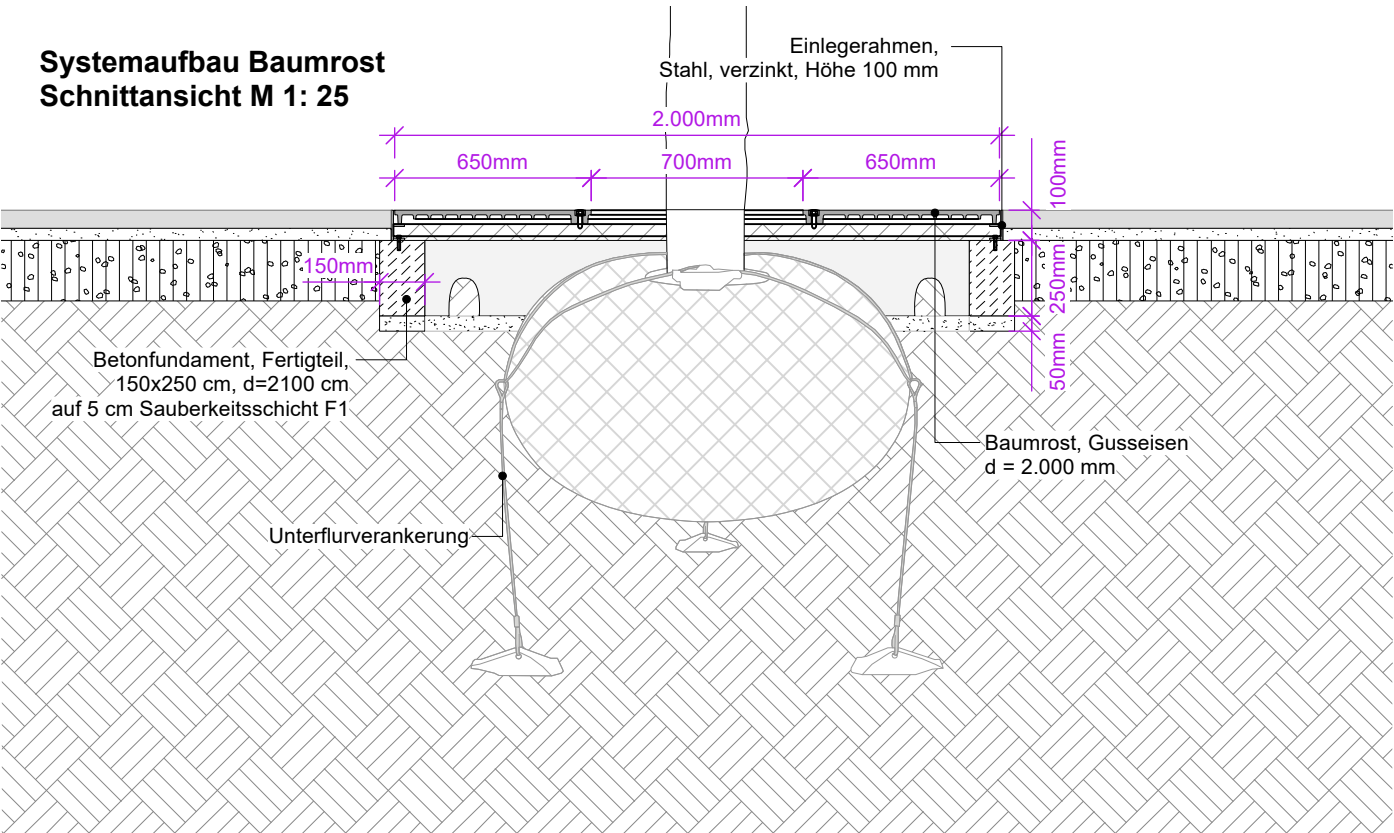

Index	Datum	Gez.	Art der Änderung

Übersichtsplan

Plangrundlage

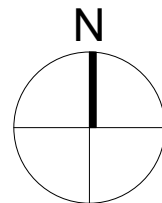

OKFF = 10,20 m ü. NHN

Bauherr Amt West Rügen für die Gemeinde Gingst
Dorfplatz 2 · 18573 Samtens



Fachplaner PHS
Planungsgesellschaft für Haus- und Stadterneuerung mbH
Markt 20/21 · 17489 Greifswald
t (03834) 5857-0 · f (03834) 5857-77
m info@phs-architektur.de



Projekt RSG - Neubau Regionale Schule Gingst

Plantitel Regeldetails, Baumroste

Plannummer E_RSG_5_DE_31
Datum 12.05.2026
Maßstab 1:25

Index -
Gezeichnet JE
Format 0,59 / 0,3

Planverfasser evert LANDSCHAFTSARCHITEKTUR
Partnerschaftsgesellschaft mbB
Waldstr. 51a · 18528 Lietzow (Rügen)
t (038302) 2061
m evert-lietzow@t-online.de



Der Auftragnehmer ist verpflichtet sämtliche Maße und Angaben vor Ort eigenverantwortlich zu überprüfen.
Eventuelle Abweichungen sind der Bauleitung umgehend mitzuteilen. Alle Maße in Meter.