




Fahrradstellplätze Draufsicht M 1:25

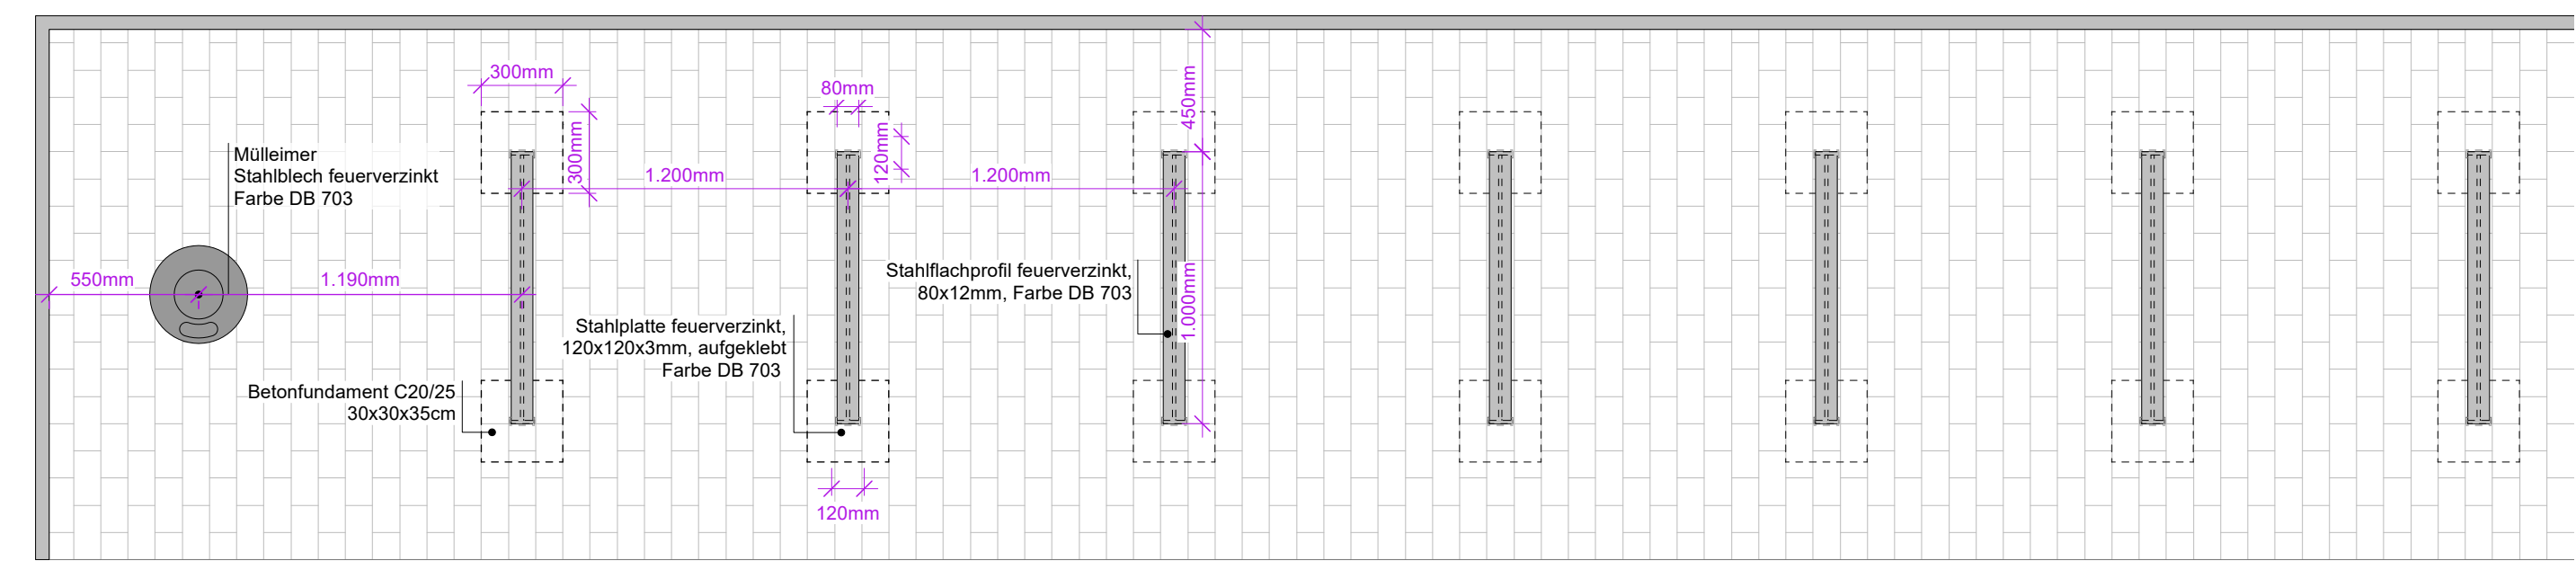


Abfallbehälter Seitenansicht M 1:25

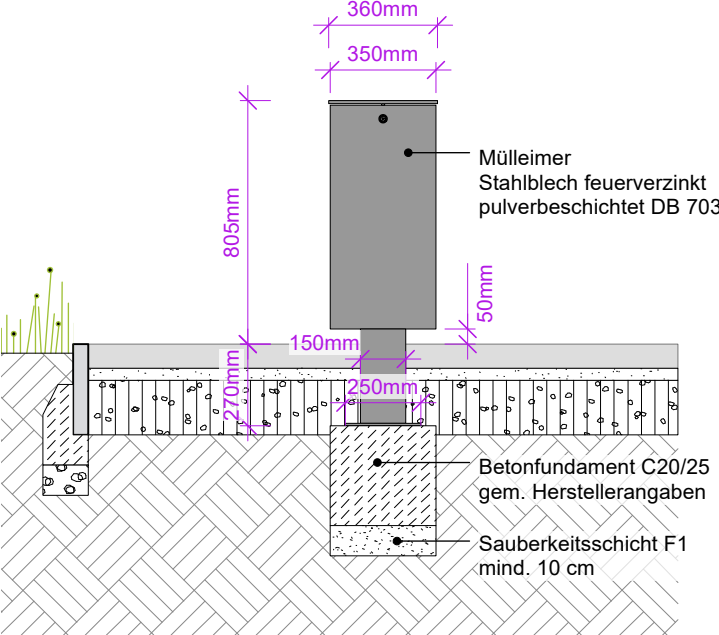


Fahrradstellplätze Seitenansicht M 1:25

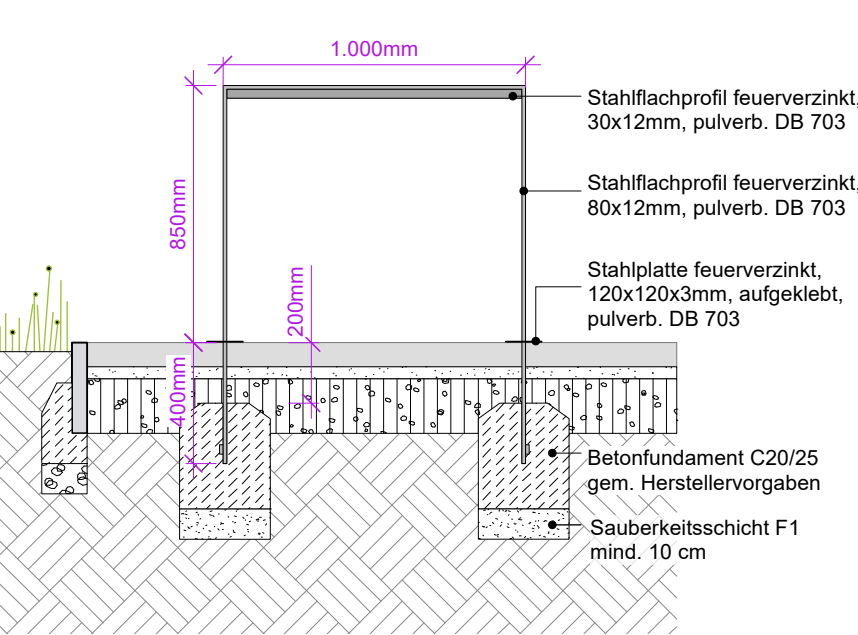


Fahrradstellplätze Frontansicht M 1:25

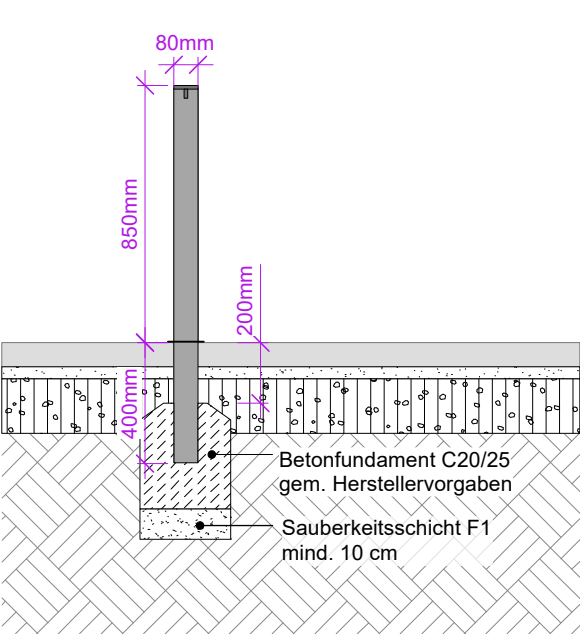


Bänke Frontansicht M 1:25

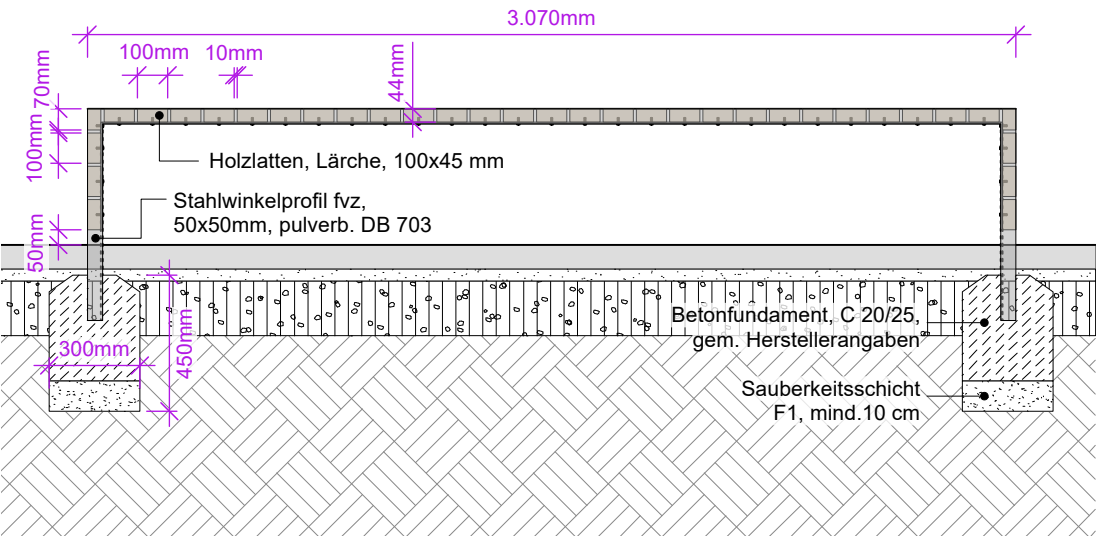

Bänke Seitenansicht M 1:25

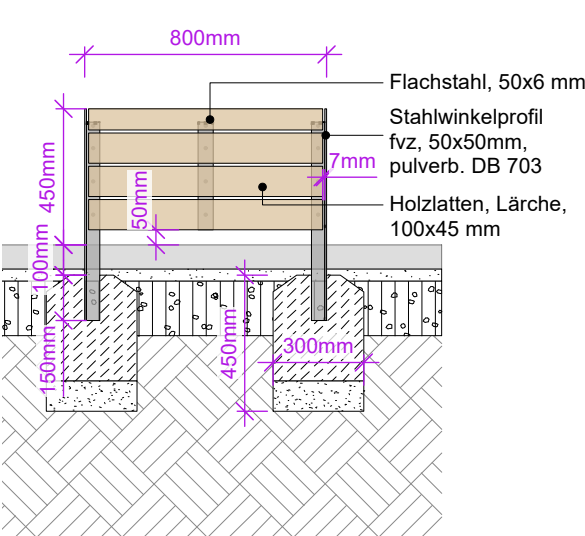


Bänke Draufsicht M 1:25

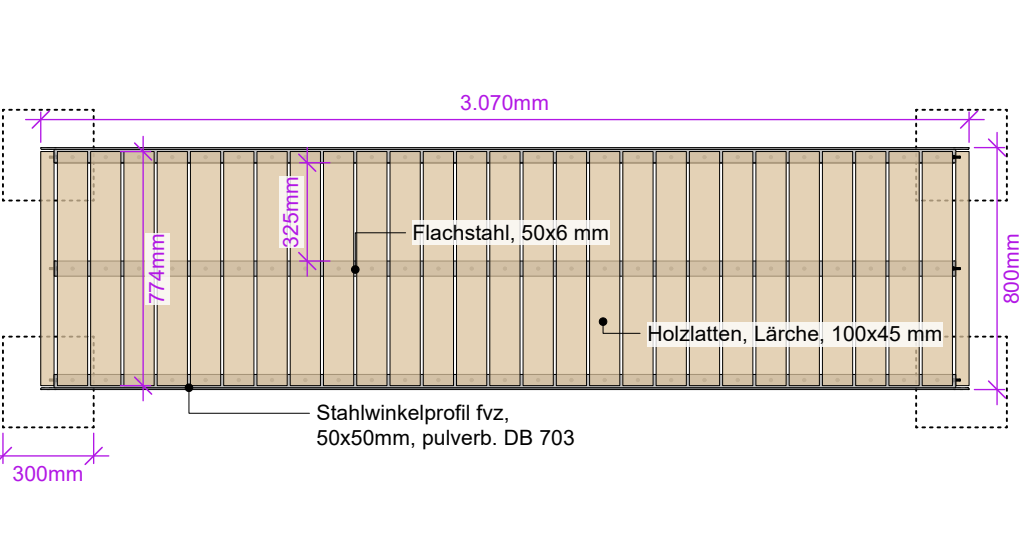

Index	Datum	Gez.	Art der Änderung

Übersichtsplan

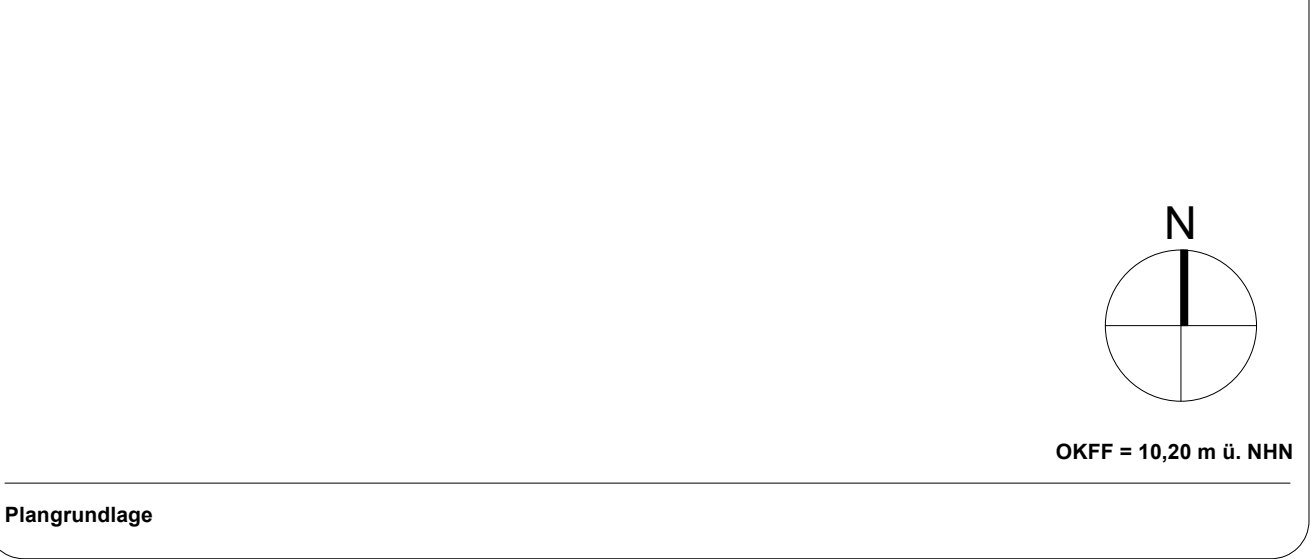

Bauherr

Amt West Rügen für die Gemeinde Gingst

Dorfplatz 2 . 18573 Samtens

Fachplaner

PHS
Planungsgesellschaft für Haus- und Stadterneuerung mbH

Markt 20/21 . 17489 Greifswald
t (03834) 5857-0 . f (03834) 5857-77
m info@phs-architektur.de



Projekt

RSG - Neubau Regionale Schule Gingst

Plantitel

Details Ausstattung

Plannummer

E_RSG_5_DE_320

Datum

12.05.2026

Maßstab

1:25

Index

-

Gezeichnet

JE

Format

0,59 / 0,3

Planverasser

evert LANDSCHAFTSARCHITEKTUR
Partnerschaftsgesellschaft mbB

Waldstr. 51a · 18528 Lietzow (Rügen)
t (038302) 2061
m evert-lietzow@t-online.de



Der Auftragnehmer ist verpflichtet sämtliche Maße und Angaben vor Ort eigenverantwortlich zu überprüfen.
Eventuelle Abweichungen sind der Bauleitung umgehend mitzuteilen. Alle Maße in Meter.