


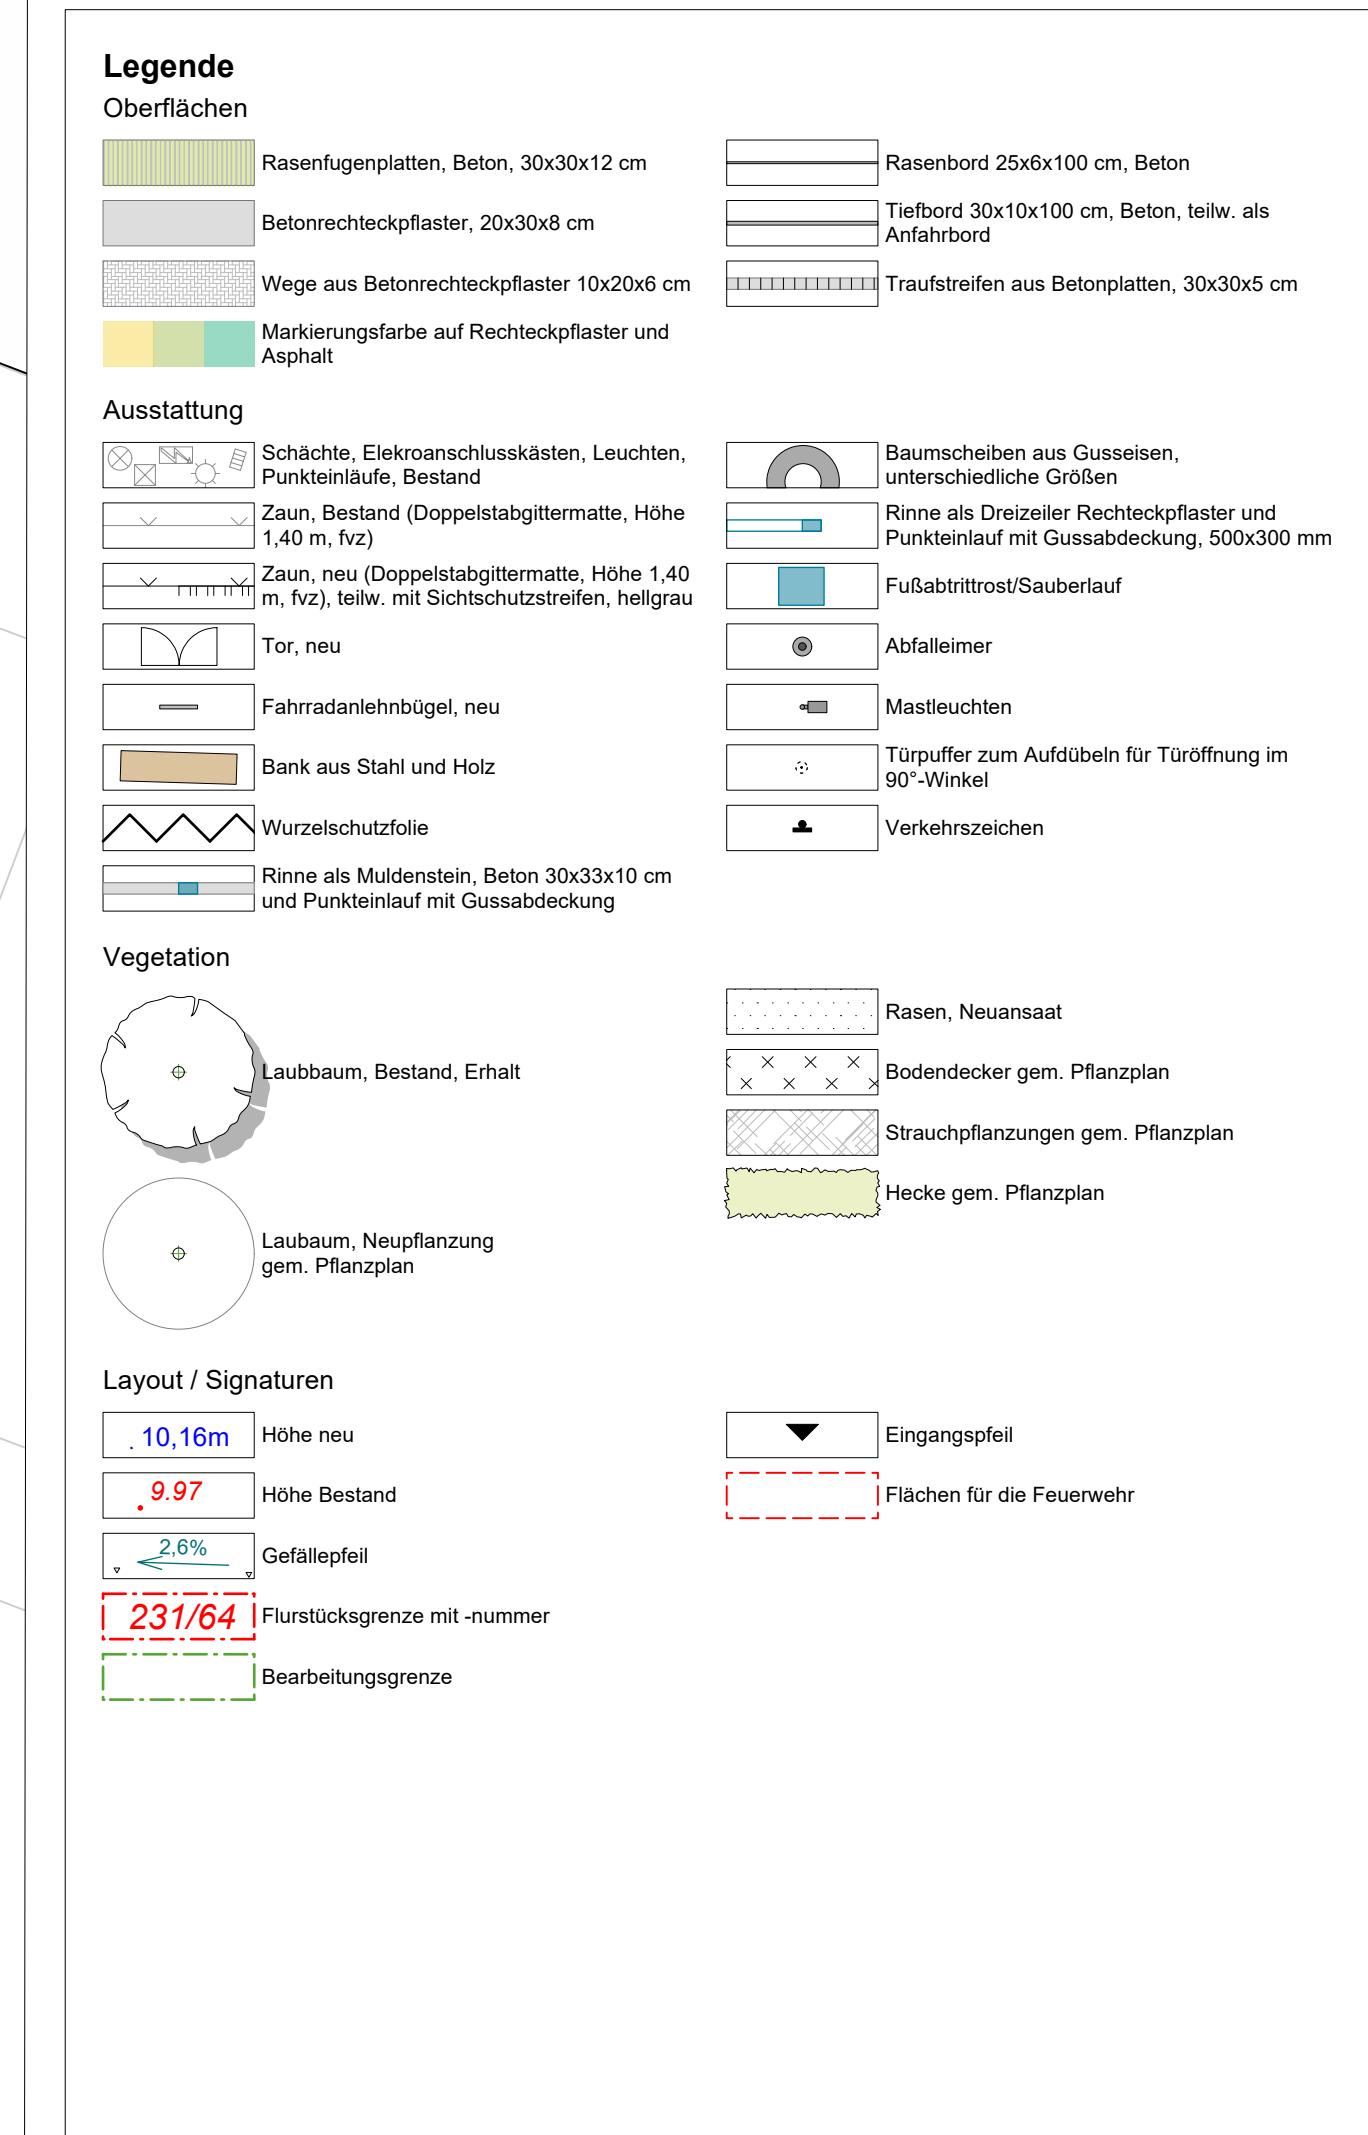

Bauherr	Gemeinde Gings c/o Amt West Rügen Dorplatz 2 · 18573 Samtens			
Fachplaner	PHS Planungsgesellschaft für Haus- und Stadterneuerung mbH Markt 20/21 · 17489 Greifswald I (03834) 5857-0 · I (03834) 5857-77 m info@phs-architektur.de			
Projekt	RSG - Campus Gings - Sportanlagen und Bildungsflächen			
Plantitel	Lageplan Freianlagen BA 2			
Plannummer	E_RSG_5_LP 130			Index -
Datum	07.05.2026			Gezeichnet JE
Maßstab	1:100			Format DIN A1
Planverlag	evert LANDSCHAFTSARCHITEKTUR Partnerschaftsgesellschaft mbH Waldstr. 51a · 18528 Lietzow (Rügen) I (038302) 2061 m evert-lietzow@t-online.de			