


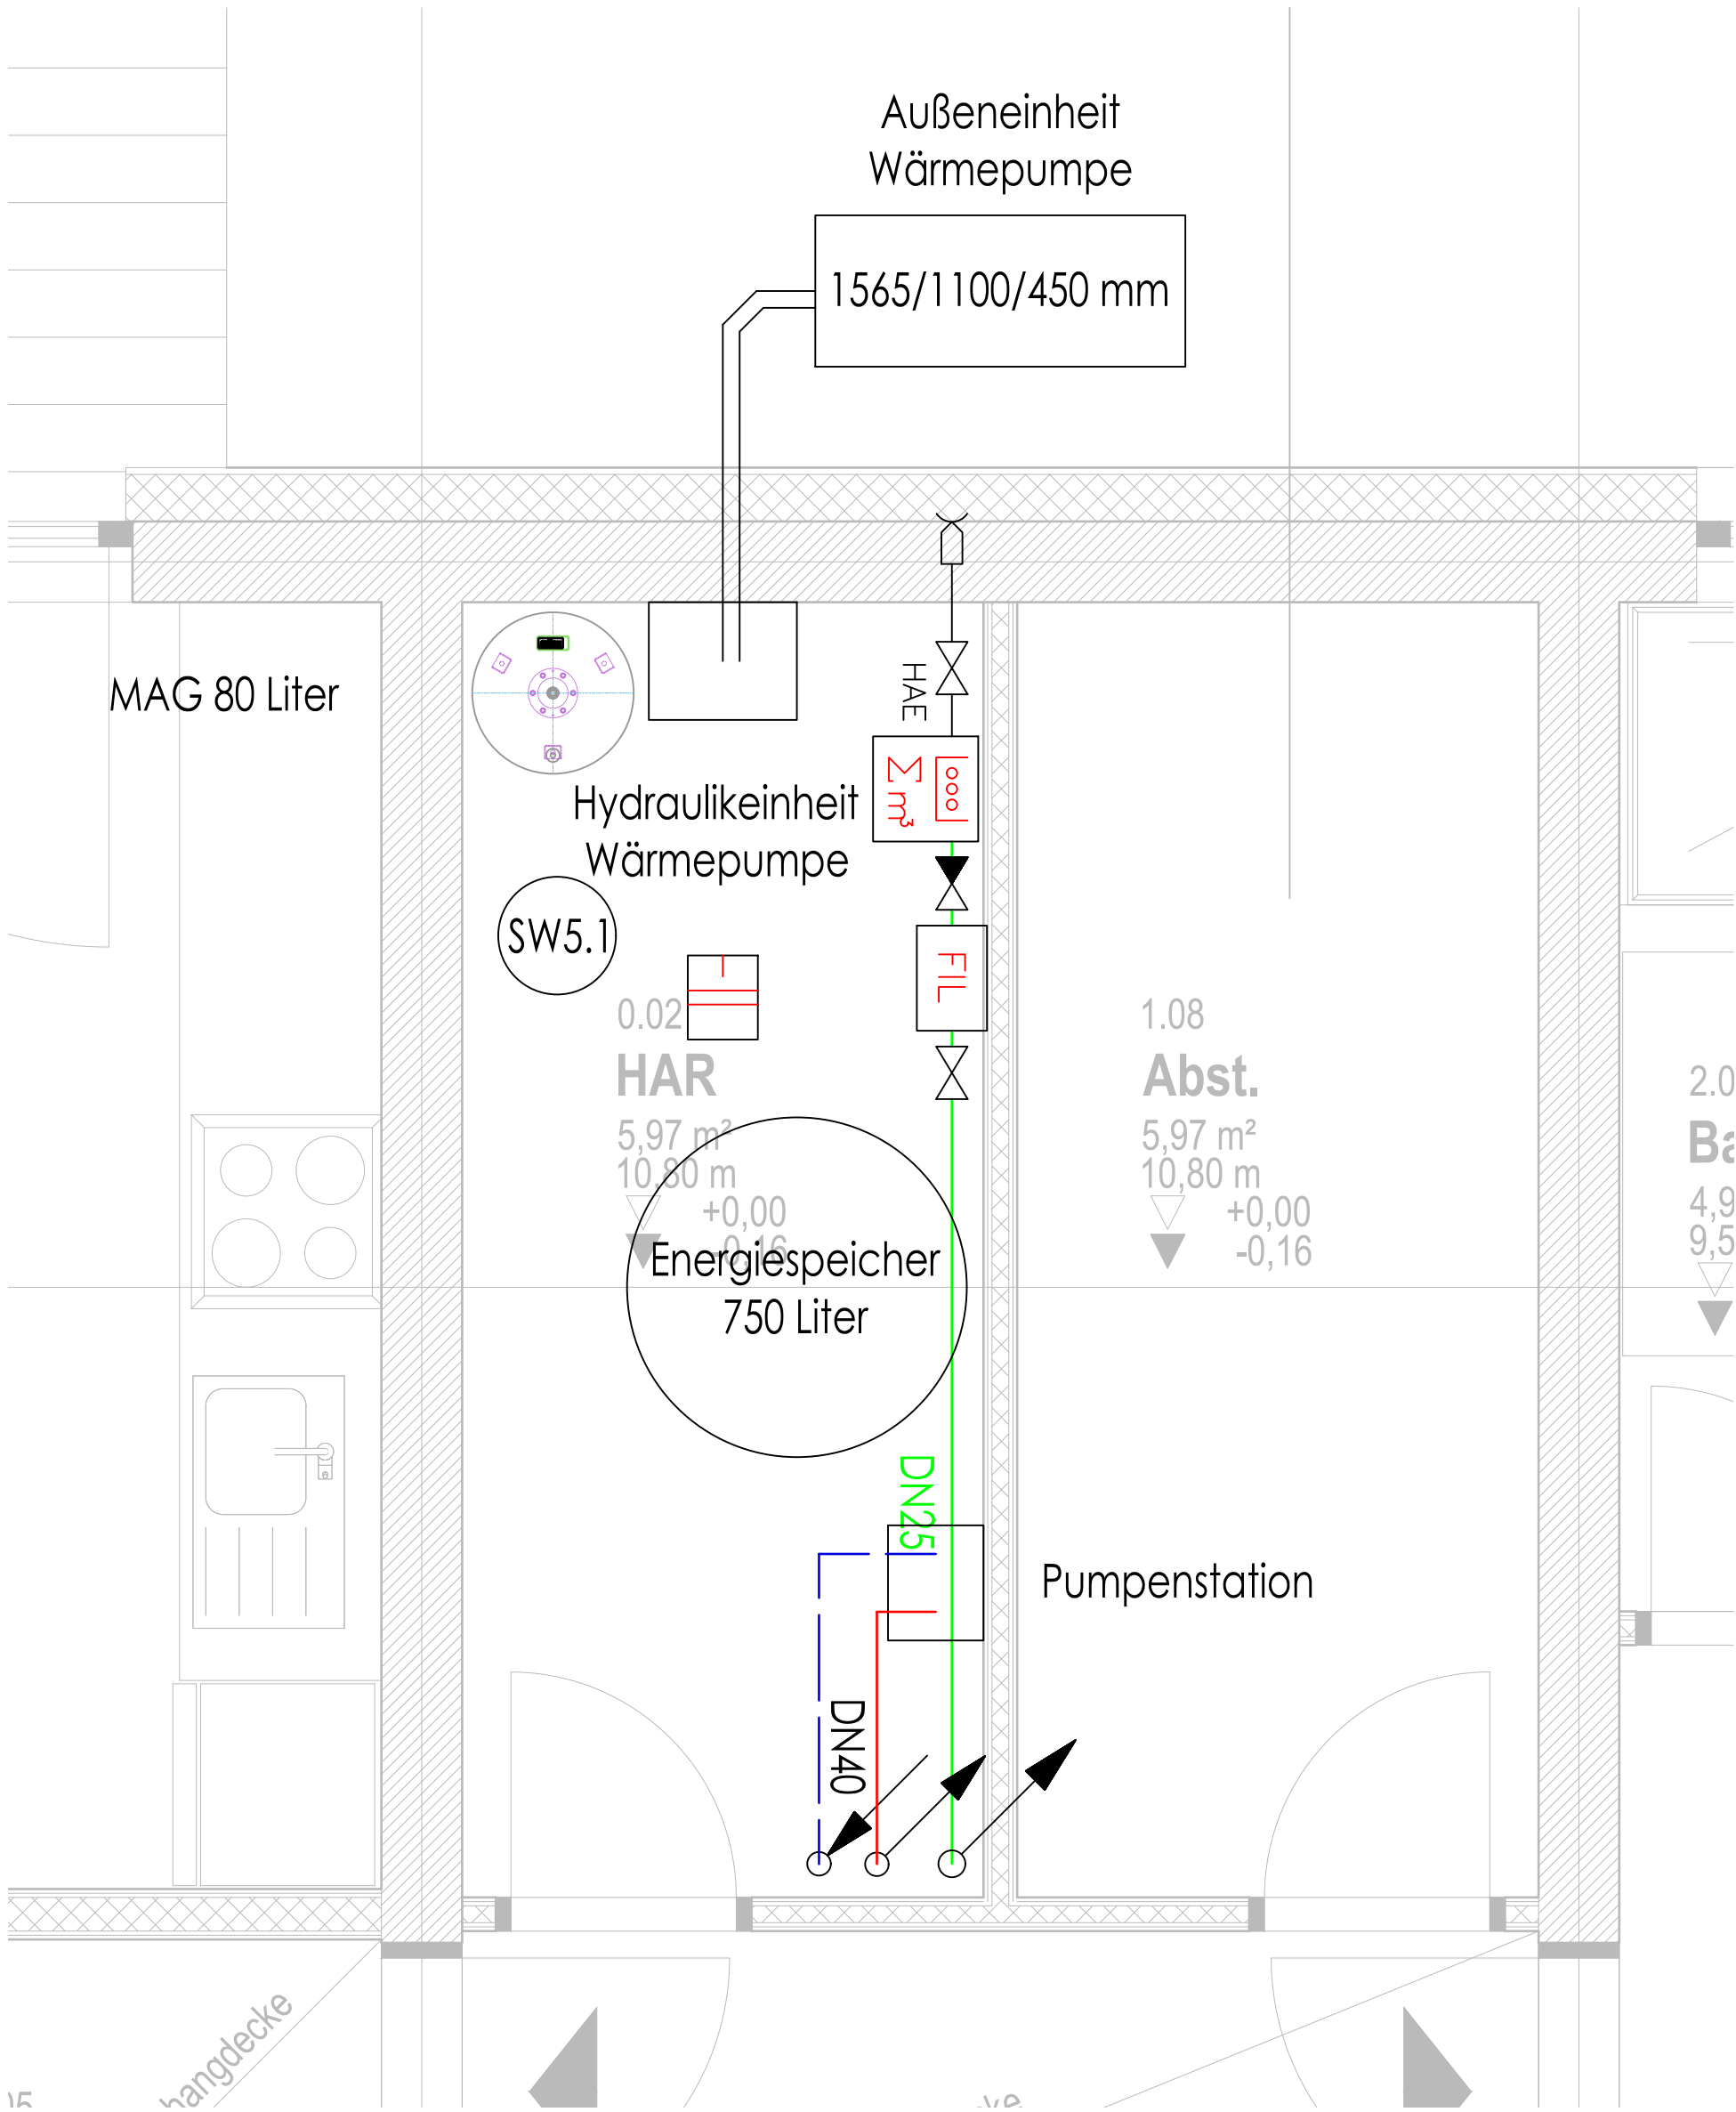

Index:	Änderung:	Bearbeiter:	Änderungsdatum:
Bauherr:	Gemeinde Ostseebad Mönchgut über Amt Mönchgut-Granitz/Bauamt Göhrener Weg 1, 18586 Ostseebad Baabe		
Architekt:	SIGMA PLAN WEIMAR GmbH Am Kirschberg 33, 99423 Weimar		
Bauvorhaben:	Fachplanung:		
Neubau Mehrfamilienhäuser Gager Wohnbebauung Zum Höft, 18586 Mönchgut-Gager	 IBS Planungsbüro für Haustechnik GmbH Lindenstraße 65 * 99631 Weißensee Mail: info@ibs-haustechnik.de		
Referenzplan: 1870-5-110_Grundriss Erdgeschoss_1-50_AS-20250814.dwg			
Ausführungsplanung	Planbezeichnung:		
Grundriss Erdgeschoss Anordnung HA-Raum	A-H-2025-1034-01		
DIESE ZEICHNUNG IST URHEBERRECHTLICH GESCHÜTZT UND DARF OHNE AUSDR. ZUSTIMMUNG KEINEM DRITTEN INHALTLICH MITGETEILT ODER AUSGEHÄNDIGT WERDEN.	350x450	Steube	22.08.2025
	Blattgröße:	Fachverantwortung:	1 : 20
		Erstellungsdatum:	Maßstab: