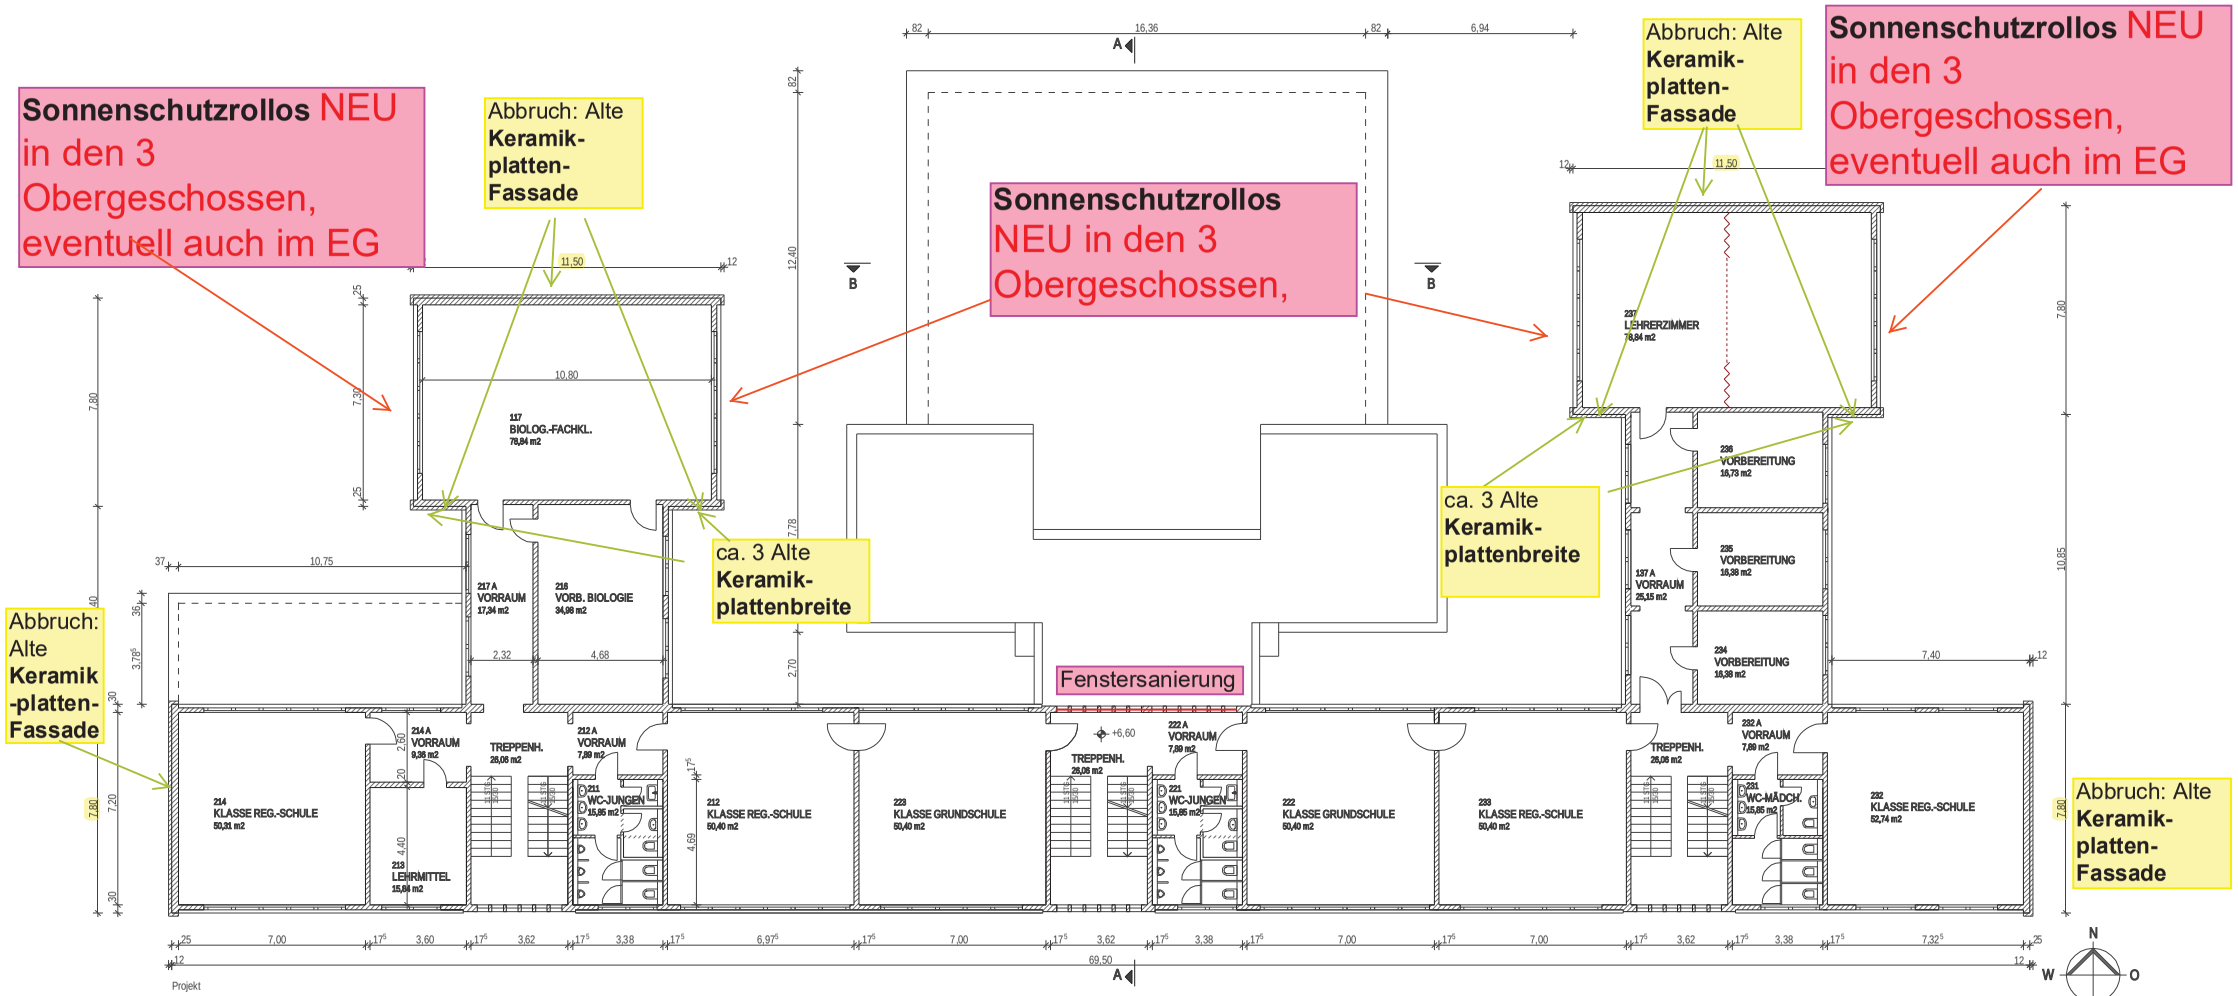

Projekt

REGIONALE SCHULE NIEPARS "PROF. GUSTAV PFLUGRADT" GARTENSTR. 48, 18442 NIEPARS
ERWEITERUNG UND AUSBAU DER GEBÄUDE ALS GANZTAGSSCHULE

Planart

2. OBERGESCHOSS

Sonnenschutzrollos nur auf der Südseite der Schule schon vorhanden

Bauherr

GEMEINDE NIEPARS
GARTENSTR. 13 B
18442 NIEPARS

Planung