



Nordansicht - Haupteingang

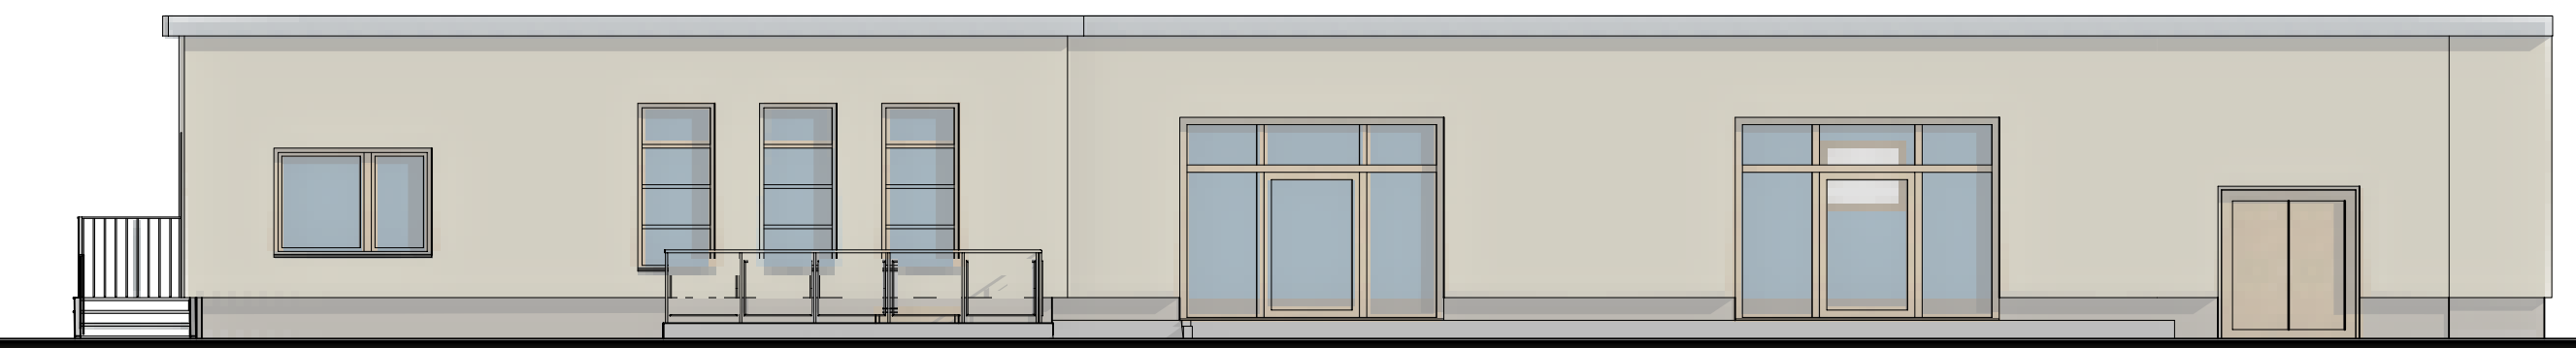

Westansicht - Zugang



Nordansicht

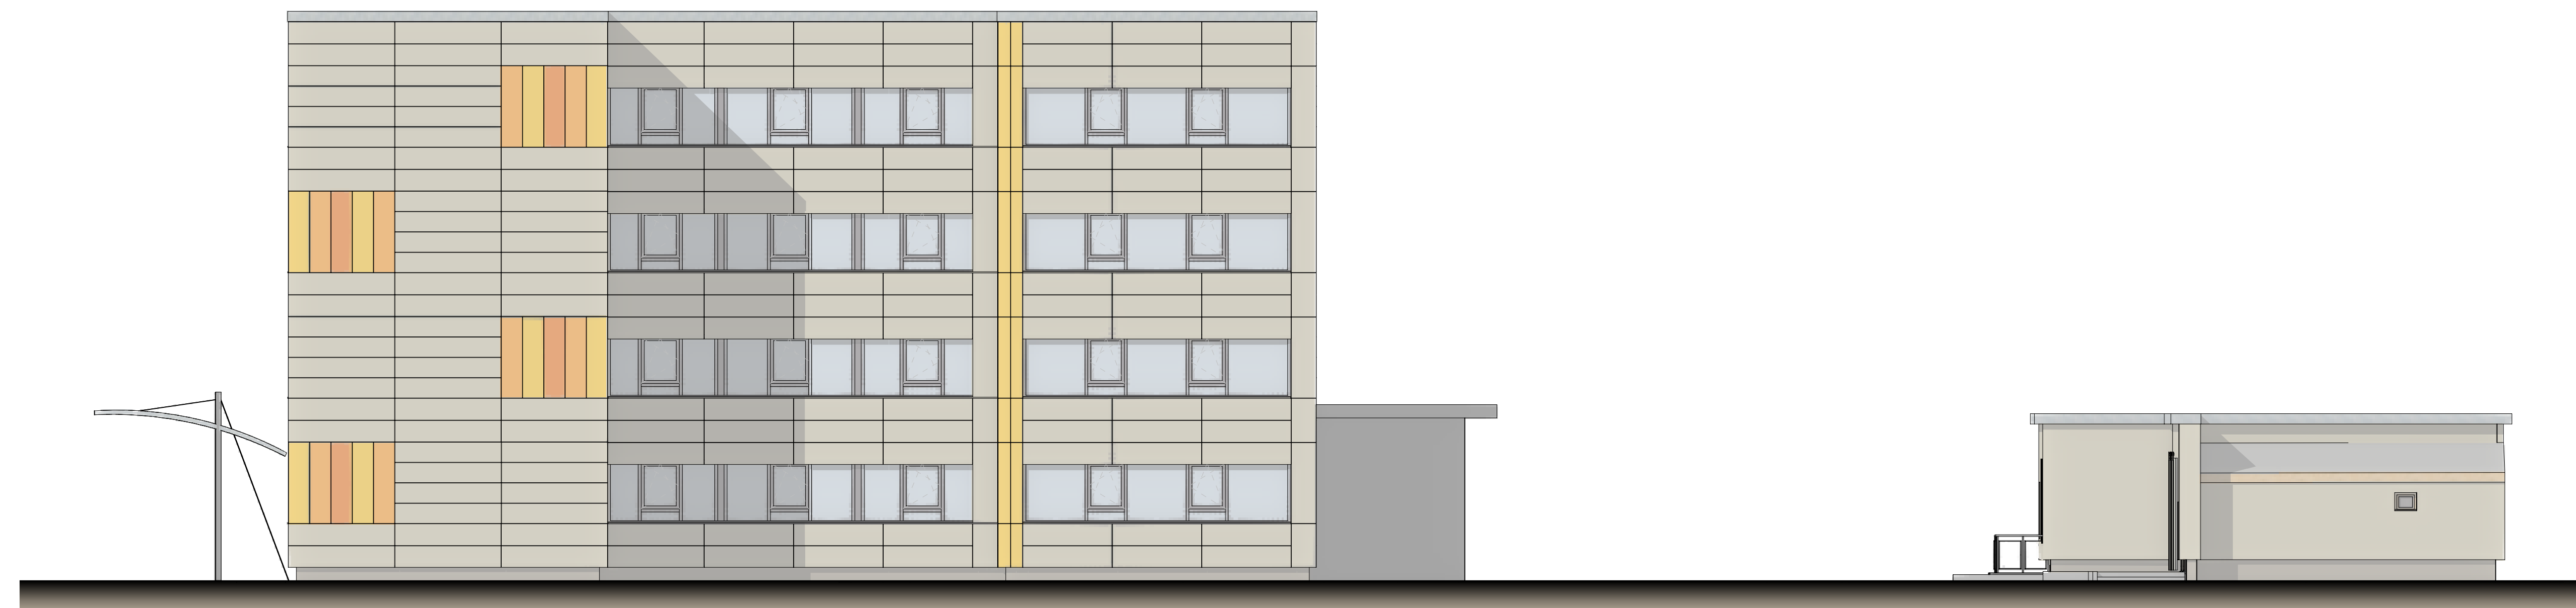

Ostansicht