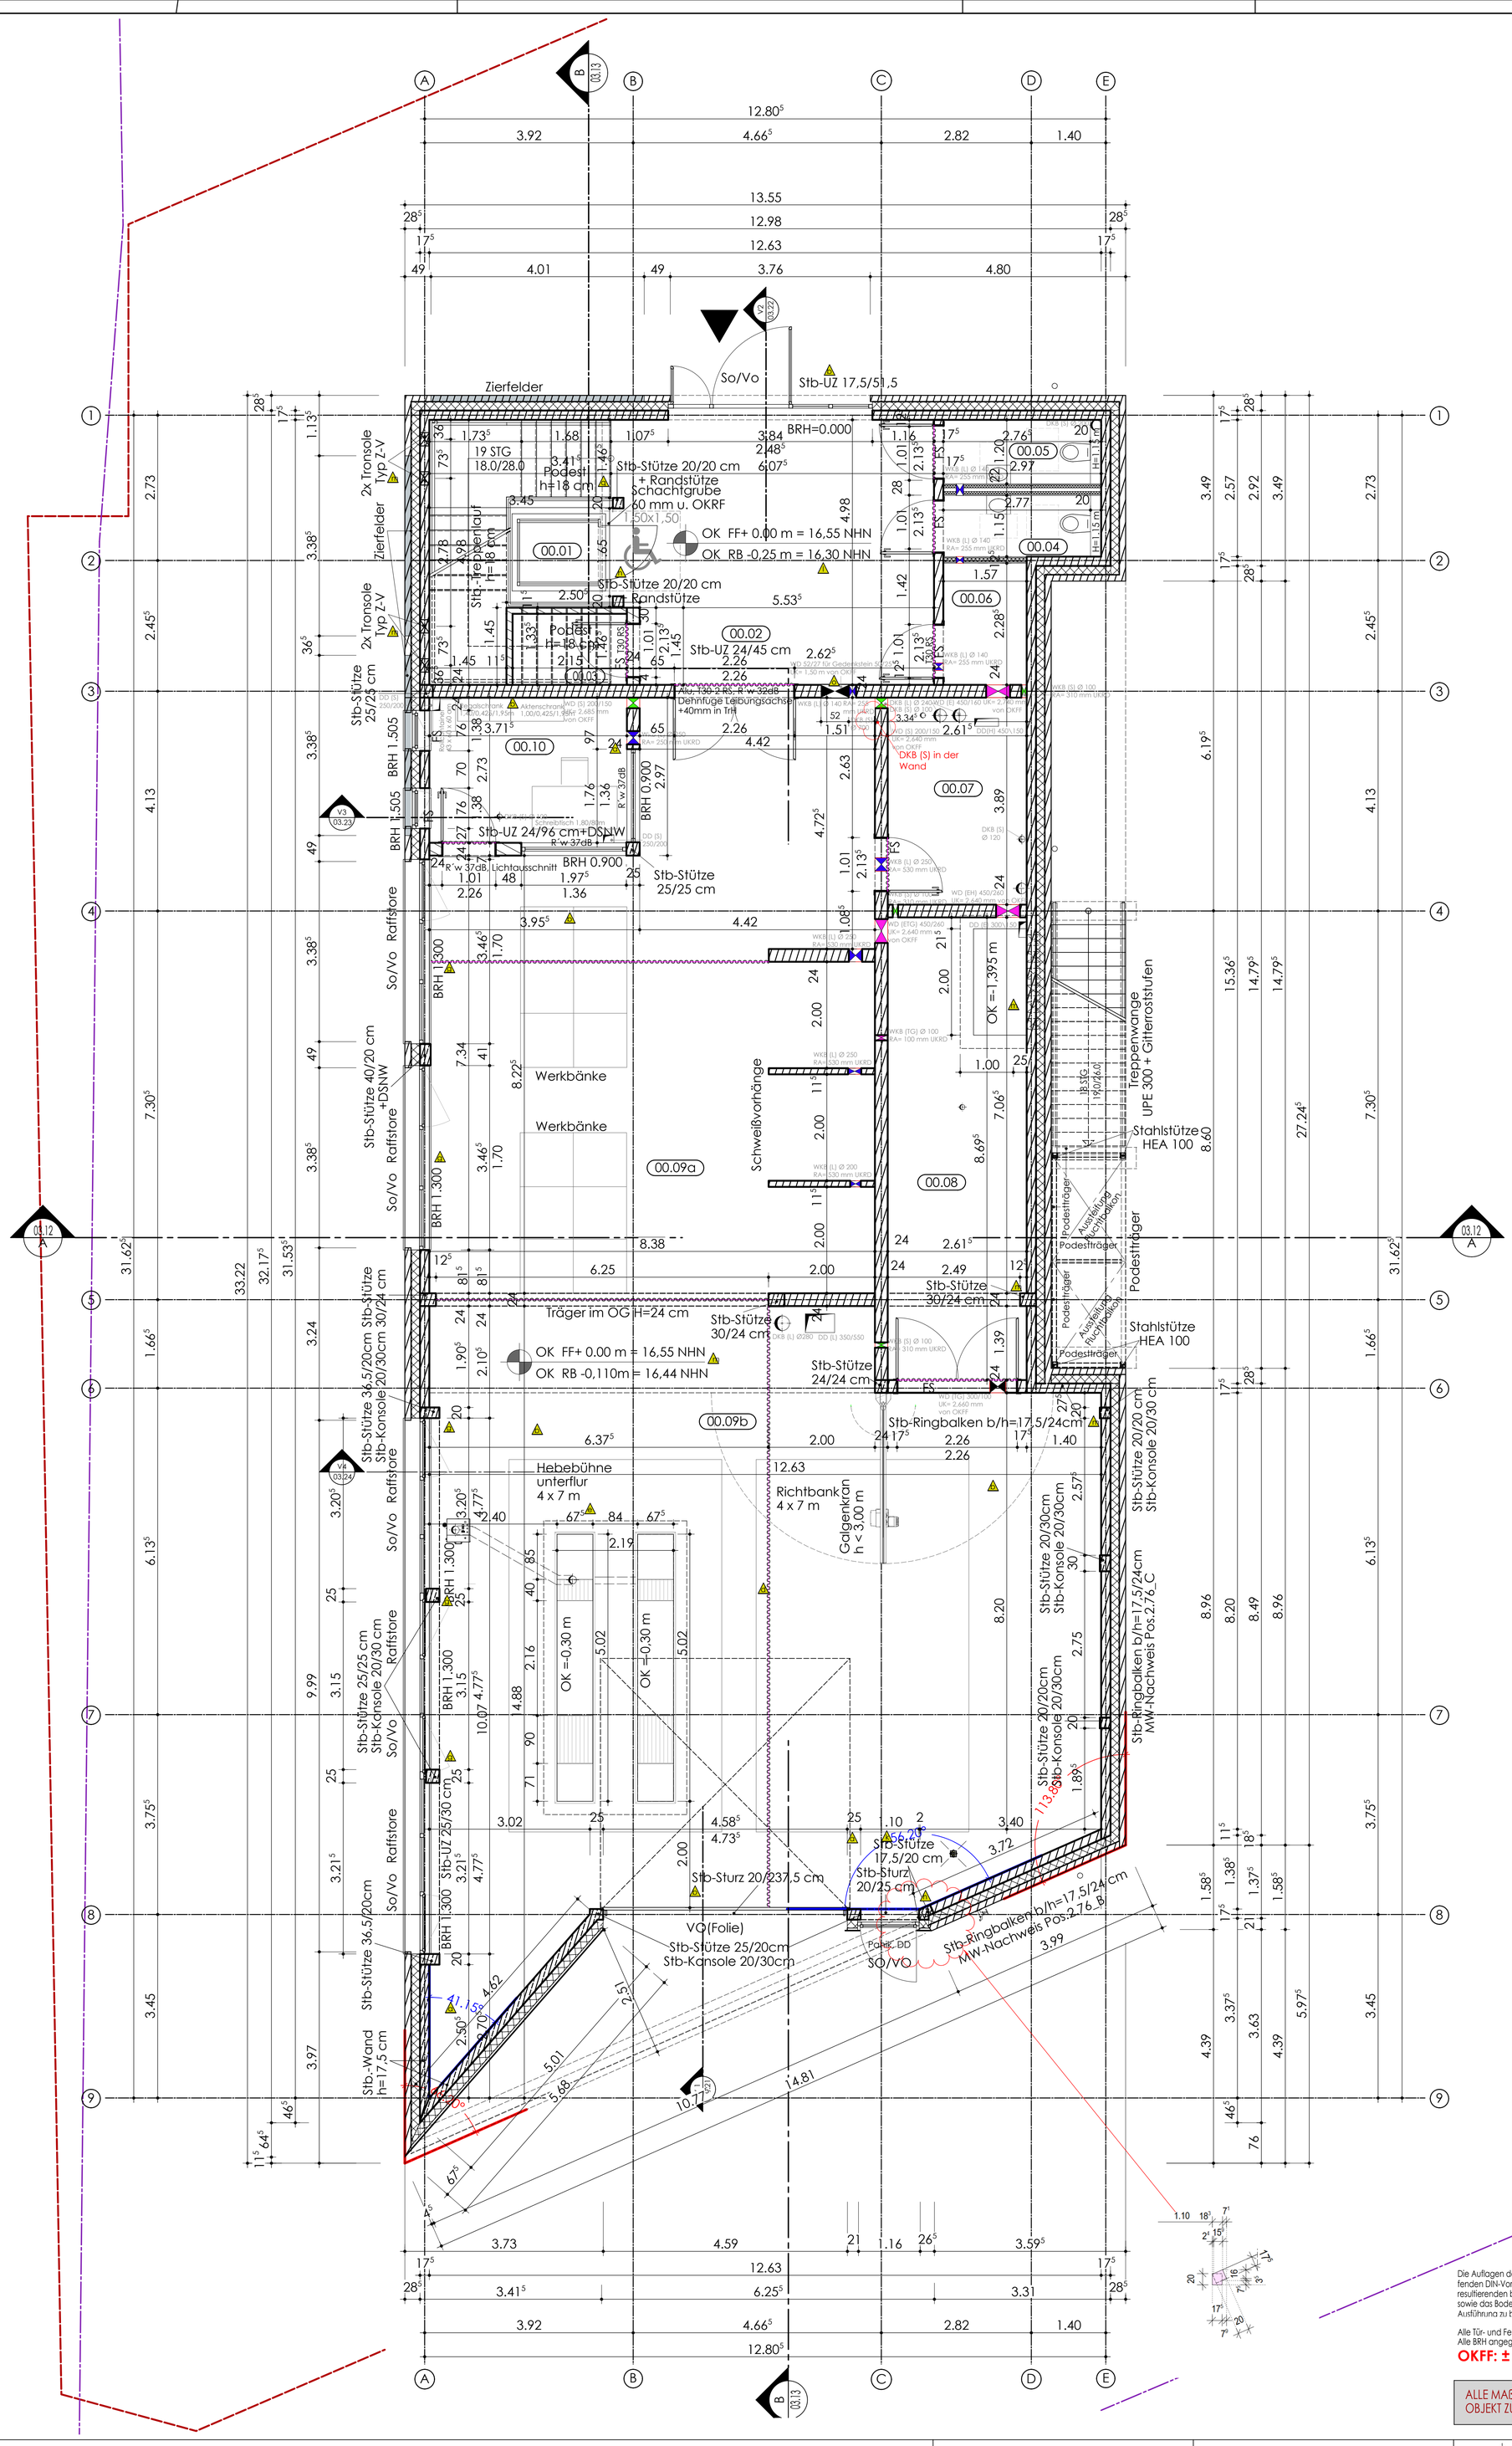


| 00.01 | | |
|---|---|---|
| Plattformlift | | |
| Raumhöhe | Fläche | Umfang |
| | 1.66 m² | 5.20 m |

| 00.02 | | |
|---|---|---|
| Treppenraum | | |
| Raumhöhe | Fläche | Umfang |
| 3.00 m | 40.00 m² | 38.79 m |
| | W01 | D11 |
| | F11 | L11 |

| 00.03 | | |
|---|---|---|
| AR | | |
| Raumhöhe | Fläche | Umfang |
| 3.00 m | 2.73 m² | 6.97 m |
| | W02 | D11 |
| | F21 | L21 |

| 00.04 | | |
|---|---|---|
| WC 2 | | |
| Raumhöhe | Fläche | Umfang |
| 2.60 m | 3.23 m² | 8.23 m |
| | W11 | D02 |
| | F11 | L11 |

| 00.05 | | |
|---|---|---|
| WC 1 | | |
| Raumhöhe | Fläche | Umfang |
| 2.60 m | 3.36 m² | 8.34 m |
| | W11 | D02 |
| | F11 | L11 |

| 00.06 | | |
|---|---|---|
| AR | | |
| Raumhöhe | Fläche | Umfang |
| 3.00 m | 3.40 m² | 7.71 m |
| | W02 | D11 |
| | F21 | L21 |

| 00.07 | | |
|---|---|---|
| Schleifraum | | |
| Raumhöhe | Fläche | Umfang |
| 3.00 m | 9.68 m² | 13.01 m |
| | W12 | D11 |
| | F22 | L22 |

| 00.08 | | |
|---|---|---|
| Lager | | |
| Raumhöhe | Fläche | Umfang |
| 3.00 m | 21.68 m² | 22.62 m |
| | W02 | D11 |
| | F22 | L22 |

| 00.09a | | |
|---|---|---|
| Karosseriehalle | | |
| Raumhöhe | Fläche | Umfang |
| 2.94 m | 79.88 m² | 51.61 m |
| | W12 | D03 |
| | F22 | L22 |

| 00.09b | | |
|---|---|---|
| Karosseriehalle | | |
| Raumhöhe | Fläche | Umfang |
| 6.67 m | 134.62 m² | 52.71 m |
| | W12 | D03 |
| | F22 | L22 |

| 00.10 | | |
|---|---|---|
| Meisterbüro | | |
| Raumhöhe | Fläche | Umfang |
| 3.00 m | 9.77 m² | 12.89 m |
| | W02 | D11 |
| | F22 | L22 |

| index | art der änderung | datum | name |
|---|---|---|---|
| r | Raumhöhen und Beläge angepasst | 26.08.2025 | Jed |
| q | Stütze Achse 1-2/A-B bei Lift 1,5cm Richtung Achse 2 verschoben, gem. Freigabe Betonfertigteil Treppe; Winkel Achsen 8-9 /Südfassade angegeben | 25.07.2025 | Soh |
| p | Wanddurchbruch in Achse 3 für Gedenkstein bemaßt | 16.07.2025 | Bad. |
| o | Wanddurchbruch in Achse 3 für Gedenkstein eingefügt | 04.06.2025 | Bad. |
| n | Durchbrüche gem. den aktuellen Haustechnikplänen angepasst. | 12.02.2025 | Bad. |
| m | Das Gebäude wurde um 34 cm angehoben,die neue OKFF+ 0,00 m =16,55 NHN. Durchbrüche angepasst. Stützen angepasst. | 27.01.2025 | Bad. |
| l | Vorabzug entfernt für Versand an HU. | 23.12.2024 | bei |
| k | Estrichaufbauten textlich korrigiert und Rohsohle Werkstatt um 25mm abgesenkt, Dehnfugen eingetragen, Türangaben präzisiert, Tür Achse 8_C angepasst und die Stützen daneben verschoben | 16.10.2024 | Bad. |
| i | Legende angepasst, Raumstempel angepasst | 30.09.2024 | Bad. |
| h | Stützen im Treppenraum angepasst 2 Stützen an Achse 8 neben der Tür (beim Tor) hinzugefügt. Legende angepasst. Raumhöhen angepasst. Durchbrüche hinzugefügt | 18.09.2024 | Bad. |
| g | Die Bedieneinheit nur links und bis zur Wand verschoben. Auf Achse A;- im Bereich der geschossüber-greifenden Fenster stützen zur Befestigung der Fensterelemente ergänzt - Die Aandere Stützen angepasst - Brüstungshöhe auf 1,30m geändert - Die Fensterhöhenangepasst. | 13.09.2024 | Bad. |
| f | Durchbrüche hinzugefügt | 27.08.24 | Bad. |
| e | Hebebühne anpassen | 22.08.24 | Bad. |
| d | OK Fundament Hebebühne anpassen | 09.08.24 | Bad. |
| c | Möbel im Ausbilderbüro eingetragen. | 19.07.24 | Eic |
| b | Wandaufbau Schräge wand angepasst Fenster/Tür höhe angepasst Bauteile ergänzt | 12.07.24 | Bad. |
| a | die Anpassungen von Frau Zimmer eingetragen | 12.06.24 | Bad. |

Die Auflagen des Bauscheins, die zutreffenden DIN-Vorschriften mit allen daraus resultierenden baulichen Notwendigkeiten sowie das Bodengutachten sind bei der Ausführung zu beachten.

Alle Tür- und Fensterhöhen angegeben ab OKFF!
Alle BRH angegeben ab OKFF!

**OKFF: ± 0.00 (B) = 16.55 ÜNN**

ALLE MAßE SIND VOR DER AUSFÜHRUNG AM OBJEKT ZU PRÜFEN

## WAND

| | |
|---|---|
| W01 | Glattvlies mit Dispersionsfarbanstrich; Nassabriebklasse 2: weiß matt; raumhoch |
| W02 | Dispersionsfarbanstrich auf Rapputz; Nassabriebklasse 2: weiß matt; raumhoch |
| W11 | Wandfliesen glasiert weiß matt; 40 x 20 cm; liegend; Kreuzfuge; gem. Fliesenspiegel; oberhalb: Glattvlies mit Dispersionsfarbanstrich; Nassabriebklasse 2; weiß matt |
| W12 | Wandfliesen glasiert weißgrau matt; 40 x 20 cm; liegend; Kreuzfuge; Höhe: 2,00 m; oberhalb: Dispersionsfarbanstrich auf Rapputz; Nassabriebklasse 2; weiß matt |
| W13 | Wandfliesen glasiert weiß matt; 40 x 20 cm; liegend; Kreuzfuge; raumhoch |
| W14 | Wandfliesen glasiert weiß matt; 40 x 20 cm; liegend; Kreuzfuge; farblich abgesetzte Wandbereiche hinter den Objekten gem. Fliesenspiegel; |

## DECKEN

| | |
|---|---|
| D01 | Akustikdecke; abgehängt; Raster 62,5 x 62,5 cm; 62,5 x 120 cm; Schienung weiß; eingelassen |
| D02 | Gipskarton Decke glatt; gespachtelt; weiß matt; Nassabriebklasse 2; Q3 |
| D03 | Akustikdecke Heraklith; abgehängt; Raster 60 x 120 cm; Halbversatz; weiß Dispersion auf STB-Decke glatt gespachtelt; weiß matt; Nassabriebklasse 2 |
| D11 | |

## BÖDEN

| | |
|---|---|
| F01 | Linoleum; Farbton: Lava |
| F11 | Fliesenbelag aus Feinsteinzeug R9; durchgefärbt; 60 x 30 cm; Driffelversatz grau matt |
| F12 | Fliesenbelag aus Feinsteinzeug R10B; durchgefärbt; 60 x 30 cm; Driffelversatz grau matt |
| F21 | Estrichbeschichtung aus PU; steingrau |
| F22 | Epoxydharzbeschichtung OS8; grau begeh- und befahrbare Flächen |

## FUSSLEISTE

| | |
|---|---|
| L01 | Holzsockelleiste; 19 x 60 mm; minimal gefast / abgerundet; weiß lackiert |
| L11 | Sockelfliese aus Feinsteinzeug, wie Bodenfliese; Höhe 6 cm |
| L12 | keine Sockelfliese; Wandfliese bis Bodenfliese |
| L21 | Sockelstrich aus PU, wie Boden; Höhe 15 cm |
| L22 | Sockelstrich aus Epoxydharzbeschichtung, wie Boden; Höhe 15 cm |

| RAUM-NR. | RAUMNAME | |
|---|---|---|
| HÖHE IM LICHTEN Ausbau | FLÄCHE | UMFANG |
| | WÄNDE | DECKEN |
| | BÖDEN | FUSSLEISTE |

## ABKÜRZUNGEN

| | |
|---|---|
| Tür: OV | Offenvorhaltevorrichtung |
| Tür: ZuGes | Zugangsgesichert |
| elek. Bed. | elektrische Bedienung |
| Tür: FF | "Feststellbare Falle" |

MAUERWERK NACH STATIK tragend
VERBLENDMAUERWWERK/ nichttragendes INNENMAUERWERK
STAHLBETON
STAHLBETON WU
BETON unbewehrt
STAHLBETON FERTIGTEIL
WÄRMEDÄMMUNG Mineralfaser
WÄRMEDÄMMUNG EPS (Polysterol)
WÄRMEDÄMMUNG XPS ( Perimeterdämmung)

DD = DECKENDURCHBRUCH
BD = BODENDURCHBRUCH
WD = WANDDURCHBRUCH
WS = WANDSCHLITZ
BS = BODENSCHLITZ
SCHACHT
KBZ= Kernbohrzone

OKFF
OKRF
OKFF
OKRF
ÄNDERUNGEN LT. INDEX IN DER TABELLE
SCHNITT/ANSICHT — Zeichnungs-Nr. / Schnitt Nr.
TÜRSYMBOL — Türanforderung / Raumnummer
DETAILHINWEIS — Zeichnungs-Nr. / Detail Nr.
+0,02 / -0,08 — BODENSCHWELLEN, HÖHENVERSATZ
Dehnfuge
So — Sonnenschutzverglasung
Vo — Vogelschutzverglasung

gesehen und zur ausführung freigegeben [ bh ]
geprüft [ planung ]
erstellt am / durch [ konstr. / gezeichn ] 12.06.2024 Eic / Bad

bauvorhaben
# Erweiterungsneubau einer KfZ- und Karosseriebauwerkstatt des Bildungszentrums in Rostock

objektanschrift
Schwaaner Landstr. 8
18055 Rostock

bauherrin
Handwerkskammer OMV
Schwaaner Landstraße 8
18055 Rostock

inhalt
AP - Erdgeschoss

maßstab
1:50

architekturbüro | bielke und struve | partgmbb
info@bielkeundstruve.de
www.bielkeundstruve.de
04521 71515
weidestraße 23
23701 eutin

projekt / blatt / index
22004 / 03.04/ r

H/B = 1030 / 810 (0.83m²)

Allplan 2022