


1.BA Bauphase 1A
 Modernisierung Haus II
 ab 09/2025

0 m 50 m

Bauphase 1A
 von 09/25 bis 02/26

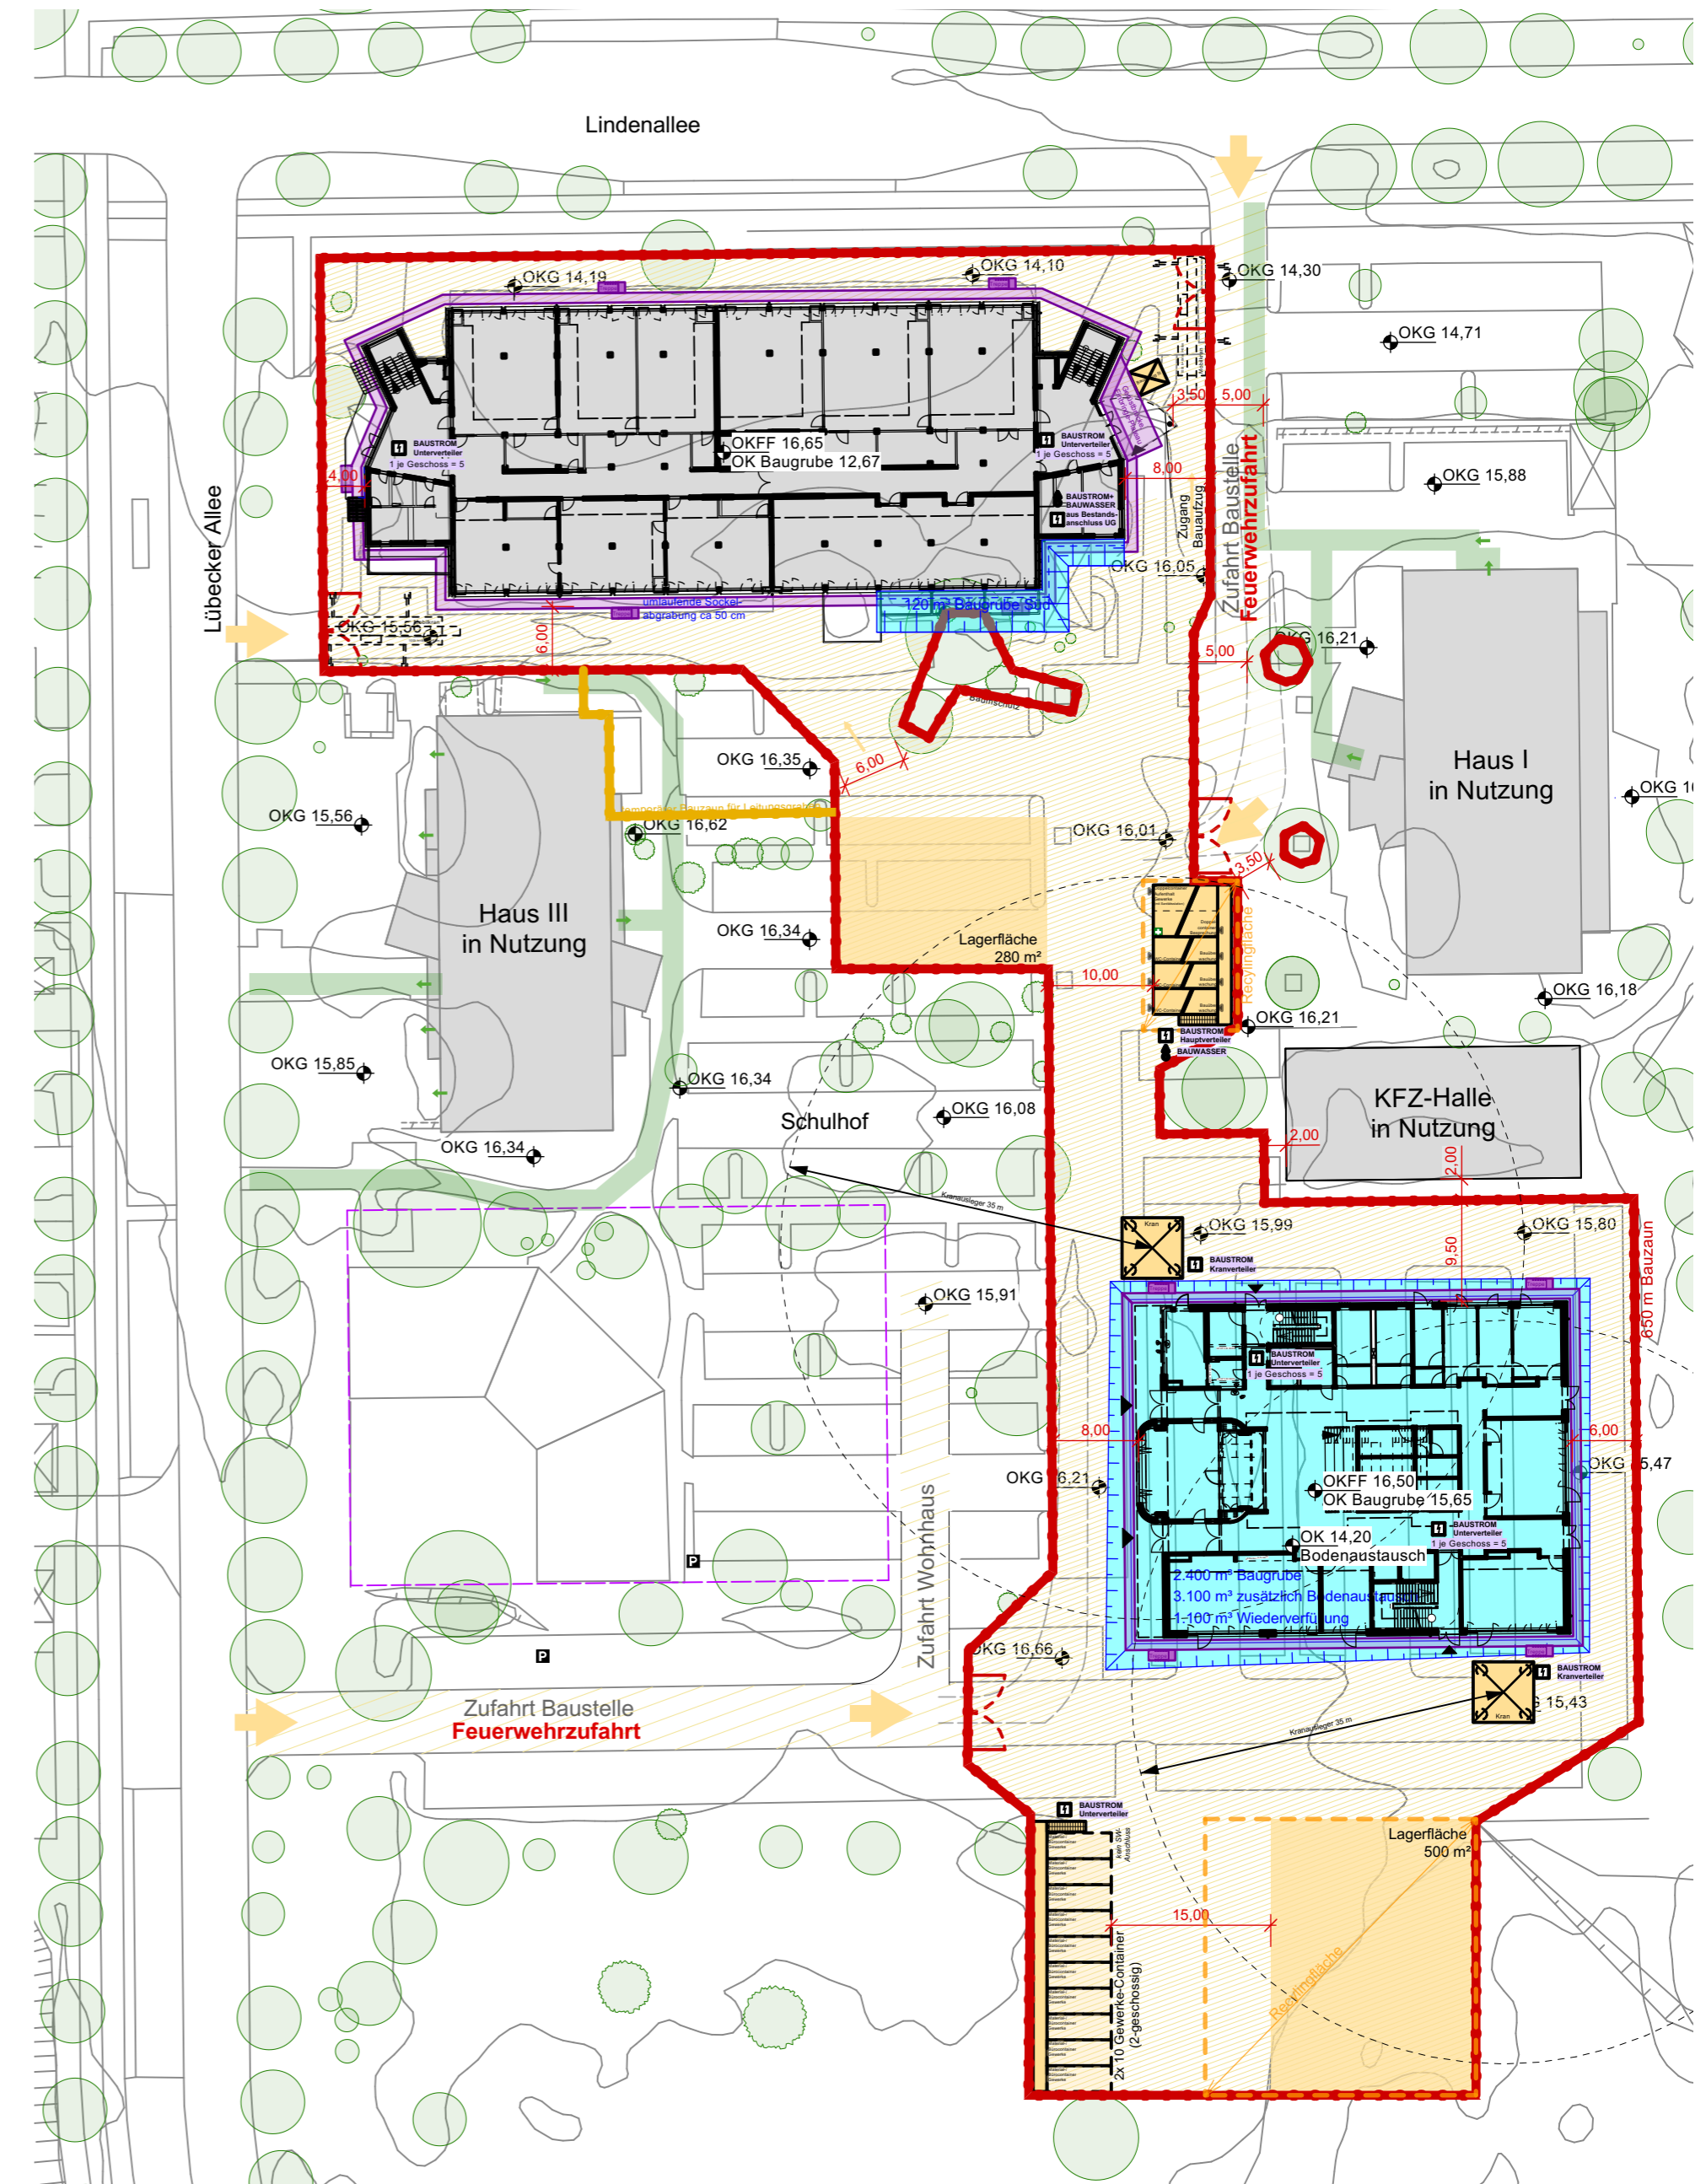

1.BA Bauphase 1B
 Neubau Haus IV
 ab 02/2026

Bauphase 1B
 von 02/26 bis 12/27

Projekt	Berufsschulcampus Stralsund	
	Grünhufe, Stadtteil Viermorgen, 18437 Stralsund	
Bauherr	Landkreis Vorpommern-Rügen Carl-Heydemann-Ring 67 18437 Stralsund	Planungsphase Ausschreibung kein Ausführungsplan
Darstellung	Bauphasen 1. Baubchnitt	Maßstab ohne Pl.-Nr.
		Anlage 01