WESTANSICHT GEBÄUDE 16 + 17

M 1:100

WDVS Mengen Gebäude 16 + 17: WESTANSICHT
allgemein Fassade *d= 14.0cm*
ca. 640.0 m² + 90.0 m²
ca. 65.0 m² (Versprung Nordgiebel)
Loggien Seitenwand
ca. 160.0 m² *als konische Dämmung*
ca. 160.0 m² *d= 8.0cm*
ca. 50.0 m² *d= 4.0cm*
Loggien Lisene
ca. 60.0 m² *d= 20.0cm*
ca. 40.0 m² *d= 8.0cm*

OSTANSICHT GEBÄUDE 16 + 17

M 1:100

WDVS Mengen Gebäude 16 + 17: OSTANSICHT
allgemein Fassade *d= 14.0cm*
ca. 760.0 m² + 90.0 m²

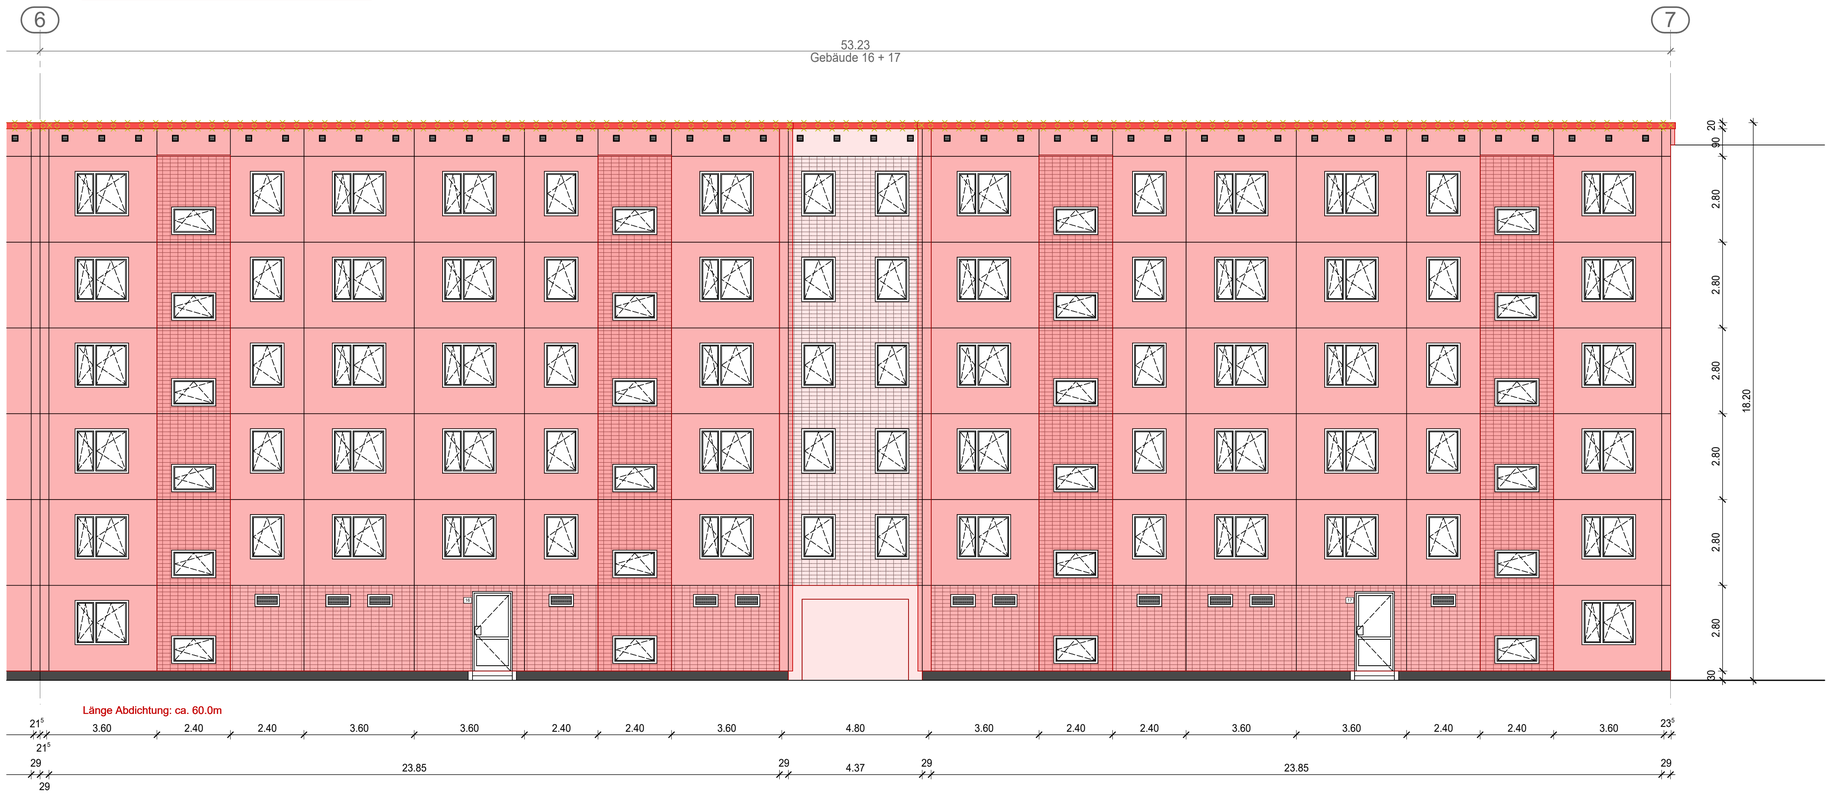

URHEBERECHTLICH GESCHÜTZT NACH UrhG §2 UND §31

ALLE MASSE SIND VOR ORT ZU PRÜFEN!

Index	Änderung	Veranlasser / Datum
0		

Übersicht:

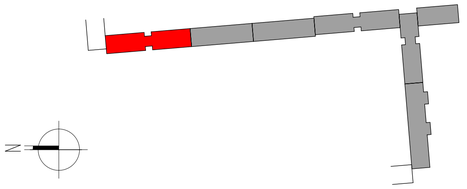

MPP Architekten + Ingenieure
MPP GmbH
Grubenstraße 47
18055 Rostock
Tel.: +49 381-375660-0
E-Mail: rostock@mpp-gmbh.de
www.mpp-gmbh.de

Rostock, 15.04.2026

Baumaßnahme:
HENRIK-IBSEN-STRAßE 7 - 17
ENERGETISCHE FASSADENSANIERUNG

Bauherr:
WIRO ROSTOCK
WIRO Wohnen in Rostock
Wohnungsgesellschaft mbh
Lange Straße 38 in 18055 Rostock
Tel. 0381/ 4567-0
Datum / Unterschrift:

Leistungsphase:
AFU

Planinhalt:
ANSICHT
GEBÄUDE 16 + 17

Fachbereich:	Architektur	Maßstab: M 1 : 100	Plan - Nr.:
Gezeichnet:	MMi	Blattgrösse: 594 x 841	AU-A-OW-00
Geprüft:	MPr	Index:	