

WESTANSICHT GEBÄUDE 16 + 17  
M 1:100




OSTANSICHT GEBÄUDE 16 + 17  
M 1:100



URHEBERRECHTLICH GESCHÜTZT NACH UrhG §2 UND §31  
ALLE MASSE SIND VOR ORT ZU PRÜFEN!

| Index | Änderung | Veranlasser / Datum |
|-------|----------|---------------------|
| 0     |          |                     |

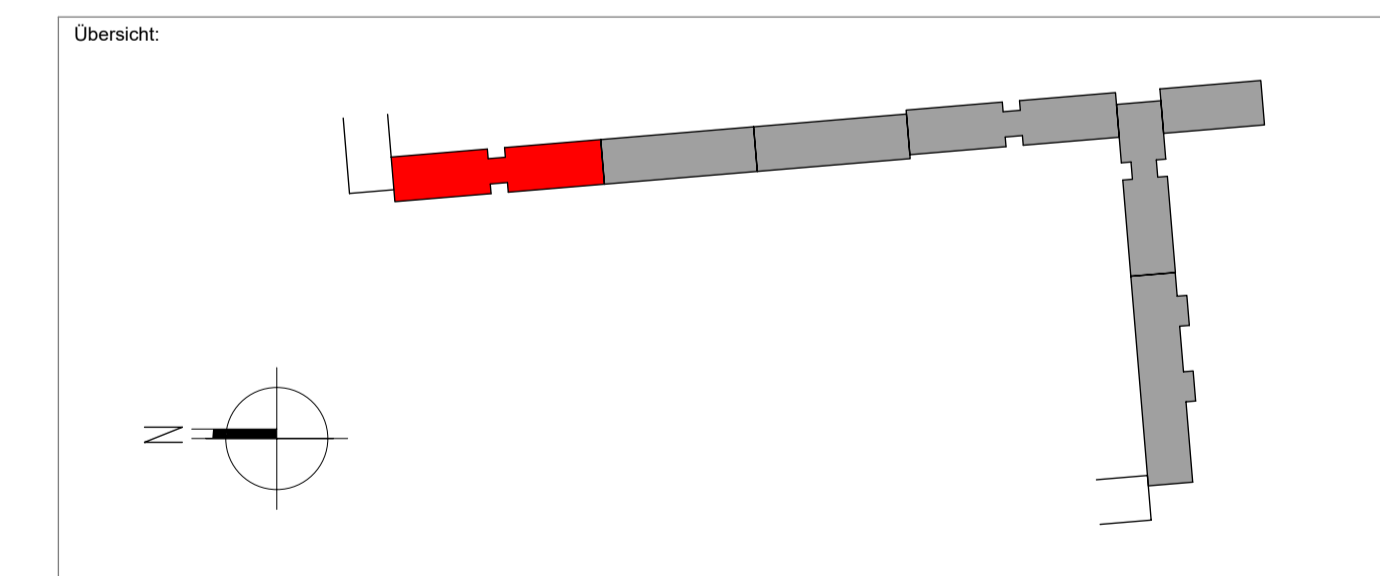

|   |   |
|---|---|
| <p><b>MPP</b><br/>Architekten + Ingenieure</p> <p>MPP GmbH<br/>Grubenstraße 47<br/>18055 Rostock</p> <p>Tel.: +49 381-375660-0<br/>E-Mail: rostock@mpp-gmbh.de</p> <p>www.mpp-gmbh.de</p> | <p>Baumaßnahme:<br/><b>HENRIK-IBSEN-STRASSE 7 - 17</b><br/>ENERGETISCHE FASSADENSANIERUNG</p>   |
|   | <p>Bauherr:<br/><b>WIRO ROSTOCK</b><br/>WIRO Wohnen in Rostock<br/>Wohnungsgesellschaft mbH<br/>Lange Straße 38 in 18055 Rostock<br/>Tel. 0381/ 4567-0</p> <p>Datum / Unterschrift:</p> |
| <p>Leistungsphase:<br/><b>AFU</b></p>   | <p>Planinhalt:<br/><b>ANSICHT FARBIG</b><br/><b>GEBÄUDE 16 + 17</b></p>   |
| <p>Fachbereich: Architektur<br/>Gezeichnet: MMi<br/>Geprüft: MPi</p>  | <p>Maßstab: M 1 : 100<br/>Blattgröße: 594 x 841<br/>Index:</p>  |
| <p>Plan-Nr.: <b>AU-A-OW-00</b></p>  |   |