
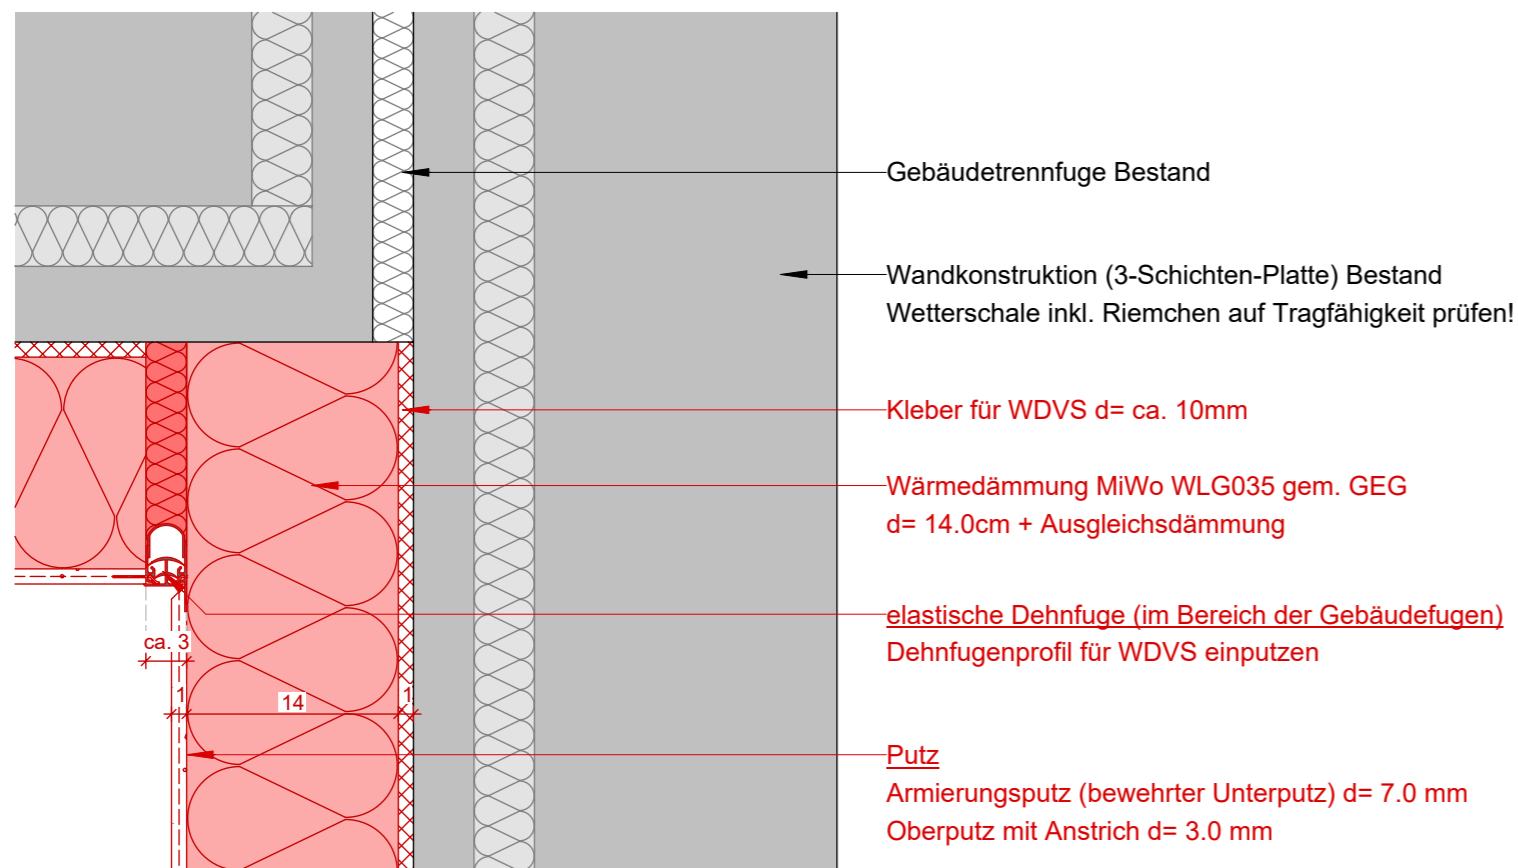



DETAIL GEBÄUDETRENNFUGE

M 1:5

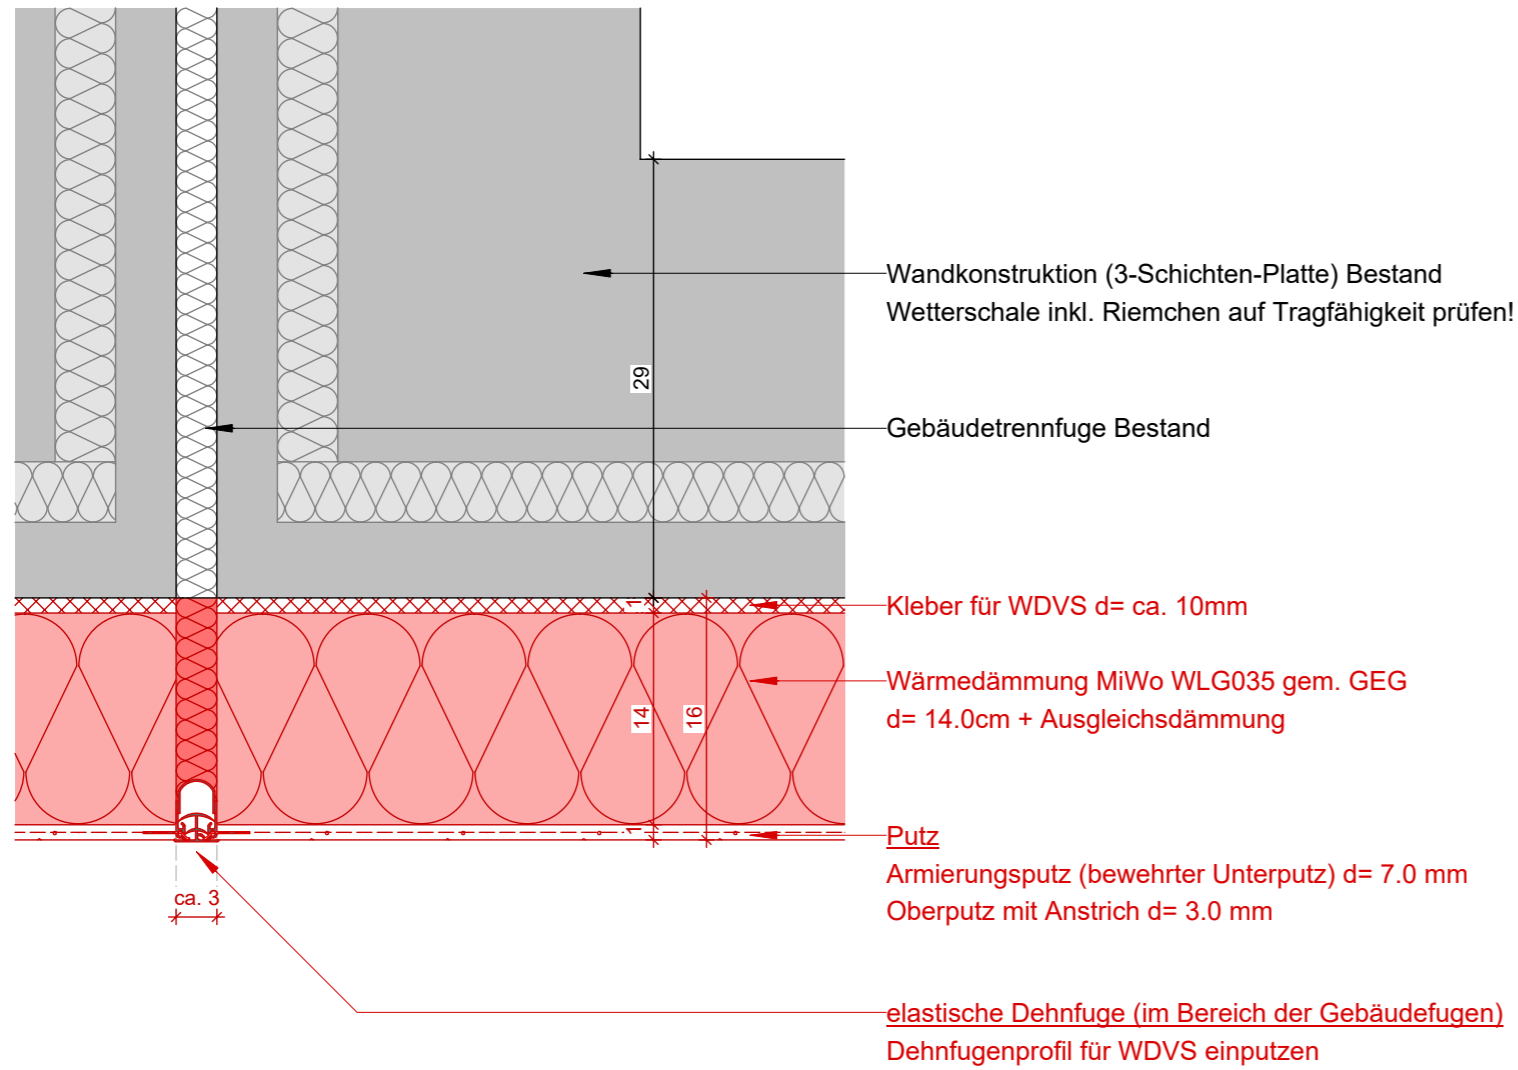

0		
Index	Änderung	Veranlasser / Datum

Übersicht:

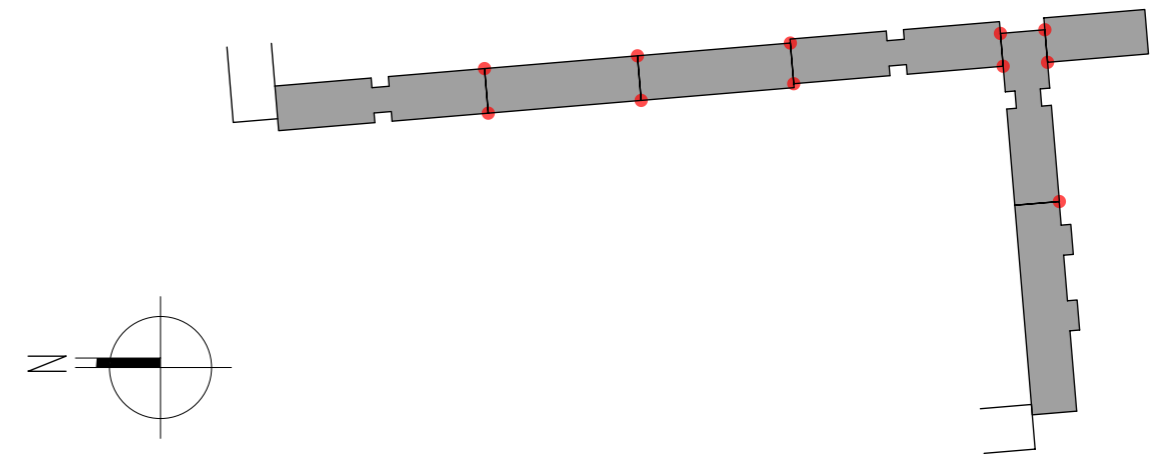

MPP GmbH
Grubenstraße 47
18055 Rostock

Tel.: +49 381-375660-0
E-Mail: rostock@mpp-gmbh.de

www.mpp-gmbh.de

Rostock, 15.04.2026

Baumaßnahme:
HENRIK-IBSEN-STRAßE 7 - 17
ENERGETISCHE FASSADENSANIERUNG

Bauherr:
WIRO ROSTOCK
WIRO Wohnen in Rostock
Wohnungsgesellschaft mbh
Lange Straße 38 in 18055 Rostock
Tel. 0381/ 4567-0

.....
Datum / Unterschrift:

Leistungsphase:
AFU

Planinhalt:
**DETAIL
GEBÄUDETRENNFUGE**

Fachbereich: Architektur	Maßstab: M 1 : 5	Plan - Nr.: AU-DT-01
Gezeichnet: MMi	Blattgröße: 297 x 420	
Geprüft: MPr	Index:	