
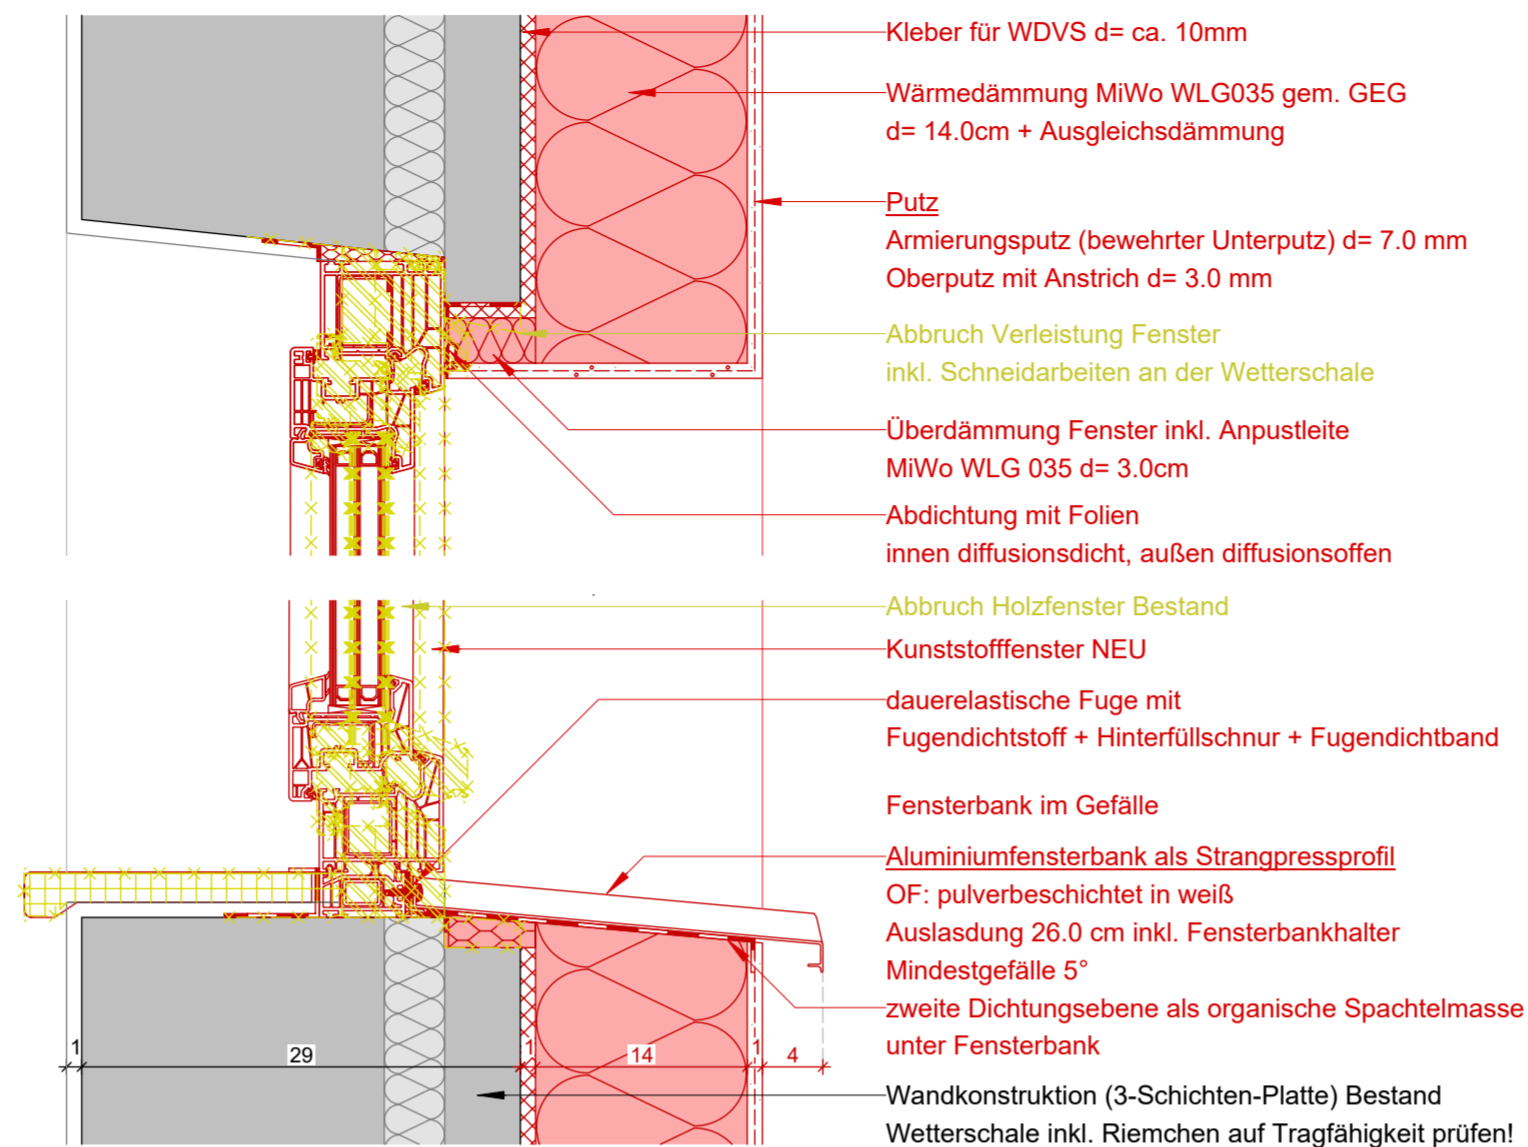



DETAIL FENSTERANSCHLUSS WDVS inkl. Fenster Neu

M 1:5

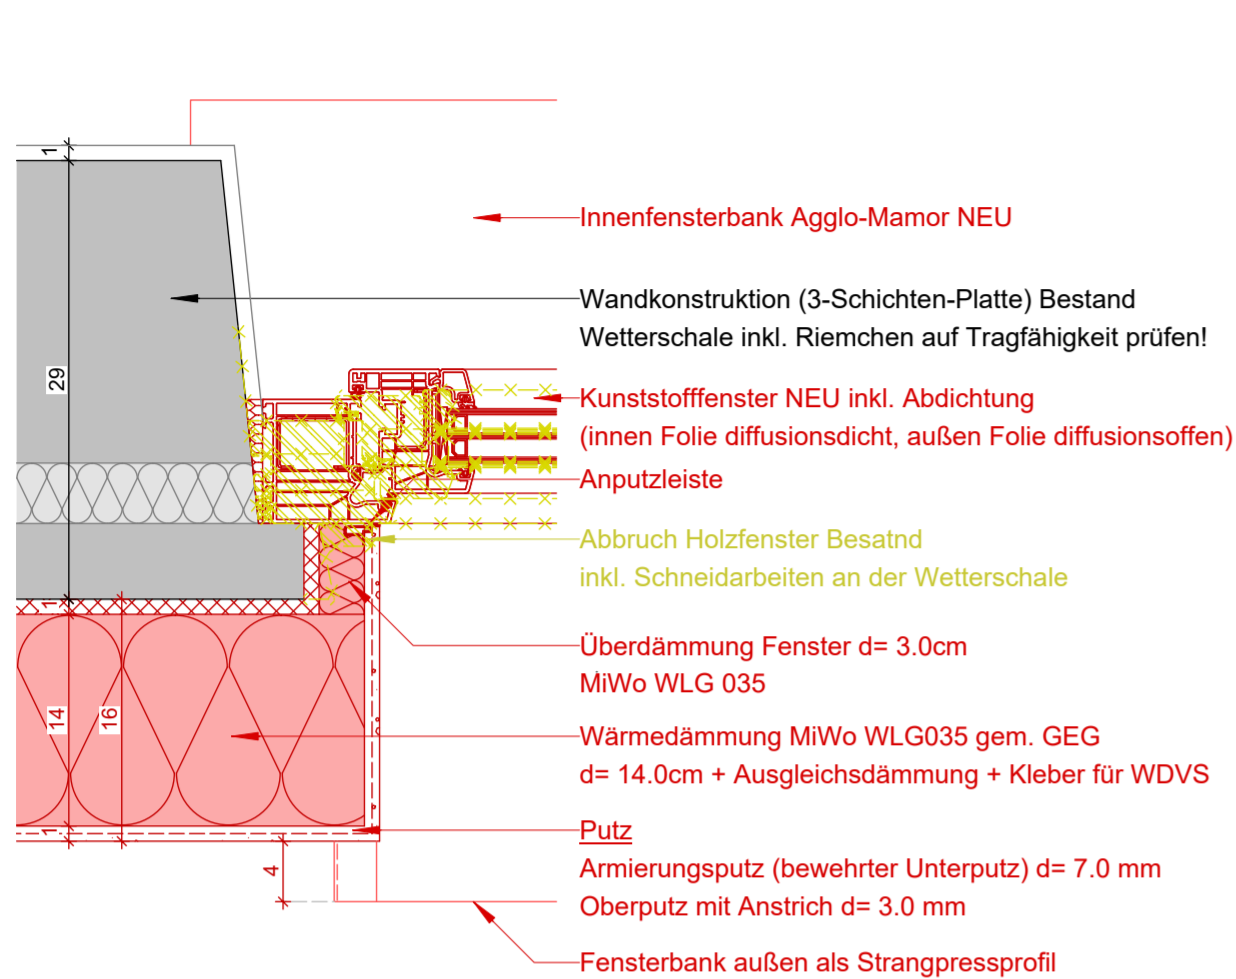



**URHEBERECHTLICH GESCHÜTZT NACH UrhG §2 UND §31
ALLE MASSE SIND VOR ORT ZU PRÜFEN!**

Index	Änderung	Veranlasser / Datum
0		

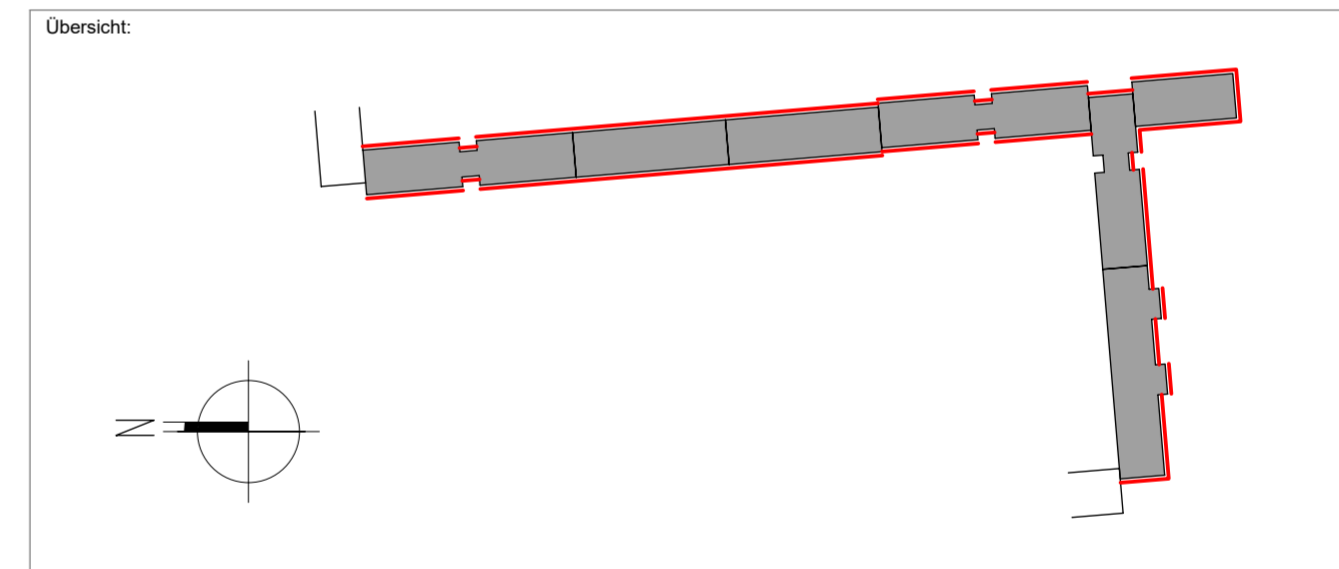

DETAIL FENSTERANSCHLUSS WDVS

M 1:5

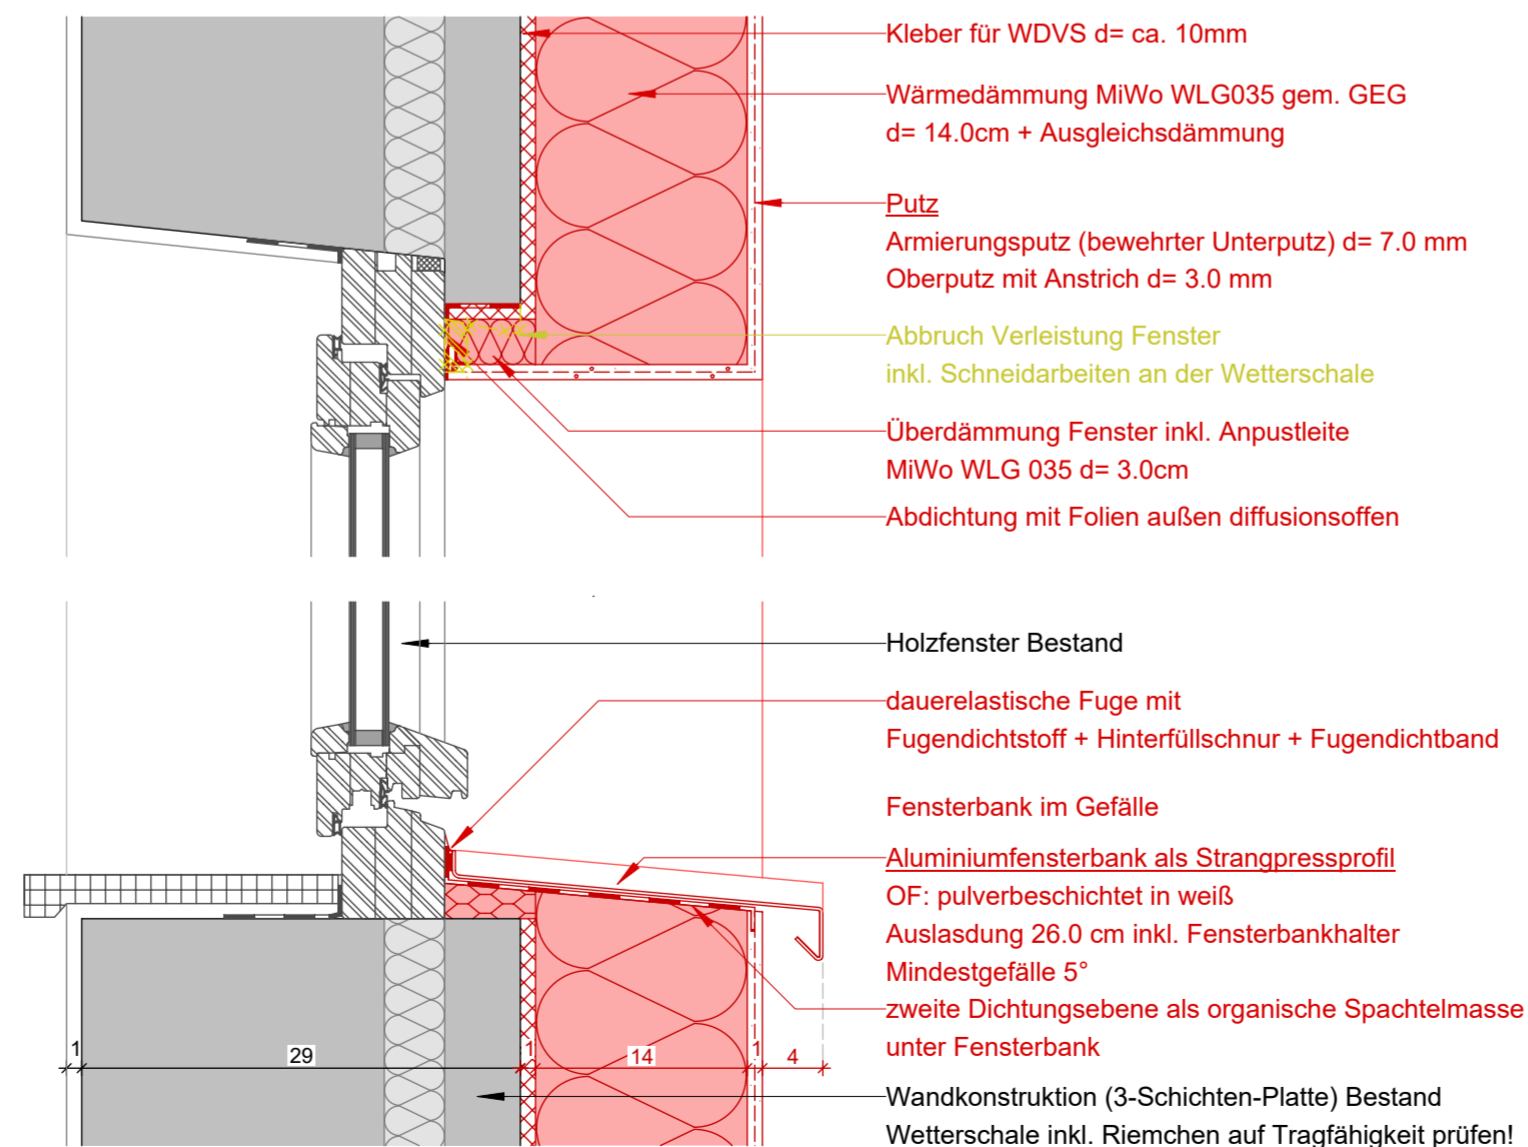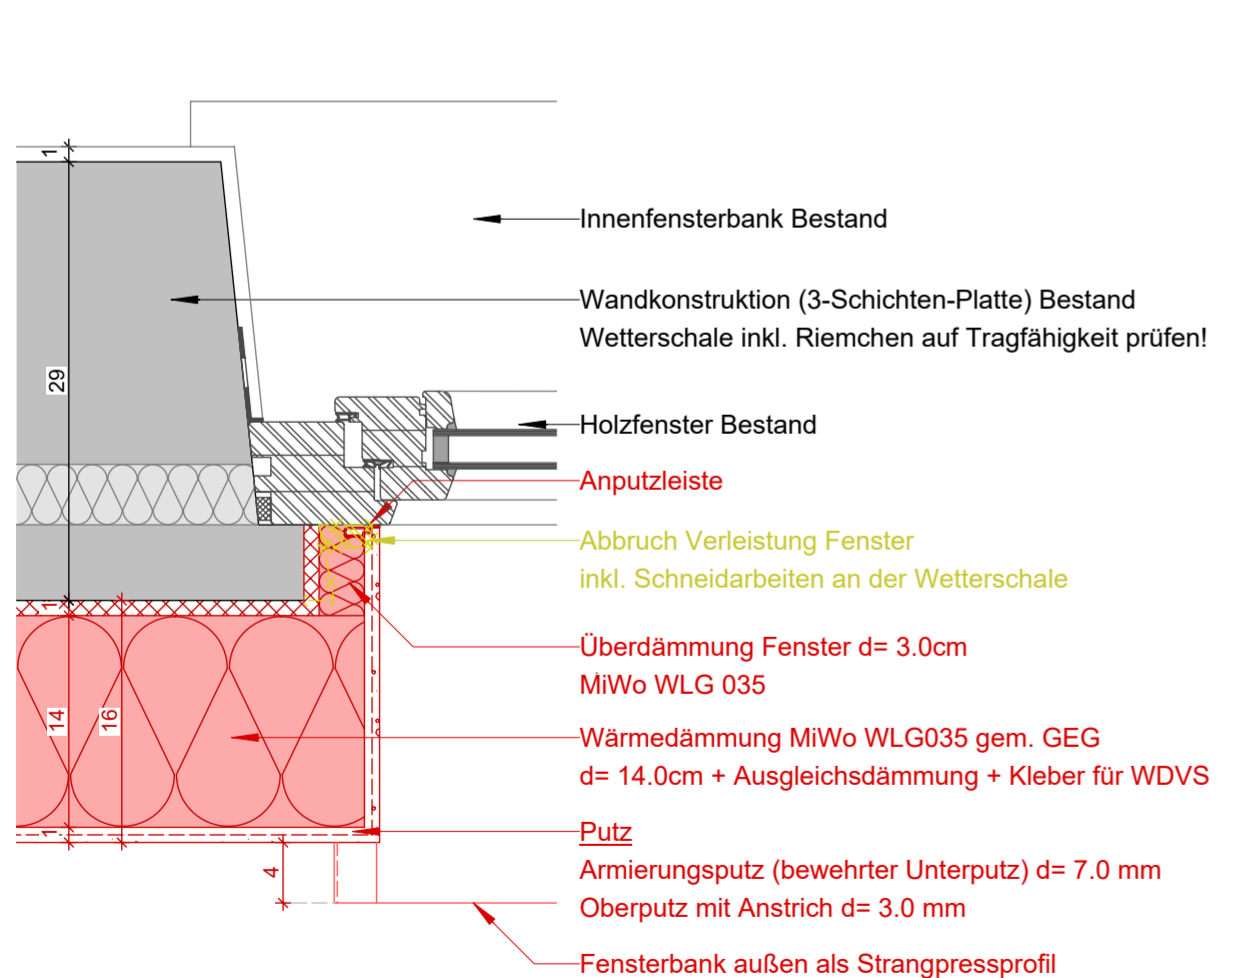

MPP GmbH
Grubenstraße 47
18055 Rostock

Tel.: +49 381-375660-0
E-Mail: rostock@mpp-gmbh.de

www.mpp-gmbh.de

Rostock, 15.04.2026

Baumaßnahme:

HENRIK-IBSEN-STRAßE 7 - 17
ENERGETISCHE FASSADENSANIERUNG

Bauherr:

WIRO ROSTOCK
WIRO Wohnen in Rostock
Wohnungsgesellschaft mbH
Lange Straße 38 in 18055 Rostock
Tel. 0381/ 4567-0

Datum / Unterschrift:

Leistungsphase:

AFU

Planinhalt:

DETAIL FENSTERANSCHLÜSSE

Fachbereich: Architektur	Maßstab: M 1 : 5	Plan - Nr.:
Gezeichnet: MMj	Blattgröße: 420 x 594	
Geprüft: MPr	Index:	AU-DT-02