


DETAIL SOCKEL LOGGIA WDVS

M 1:5

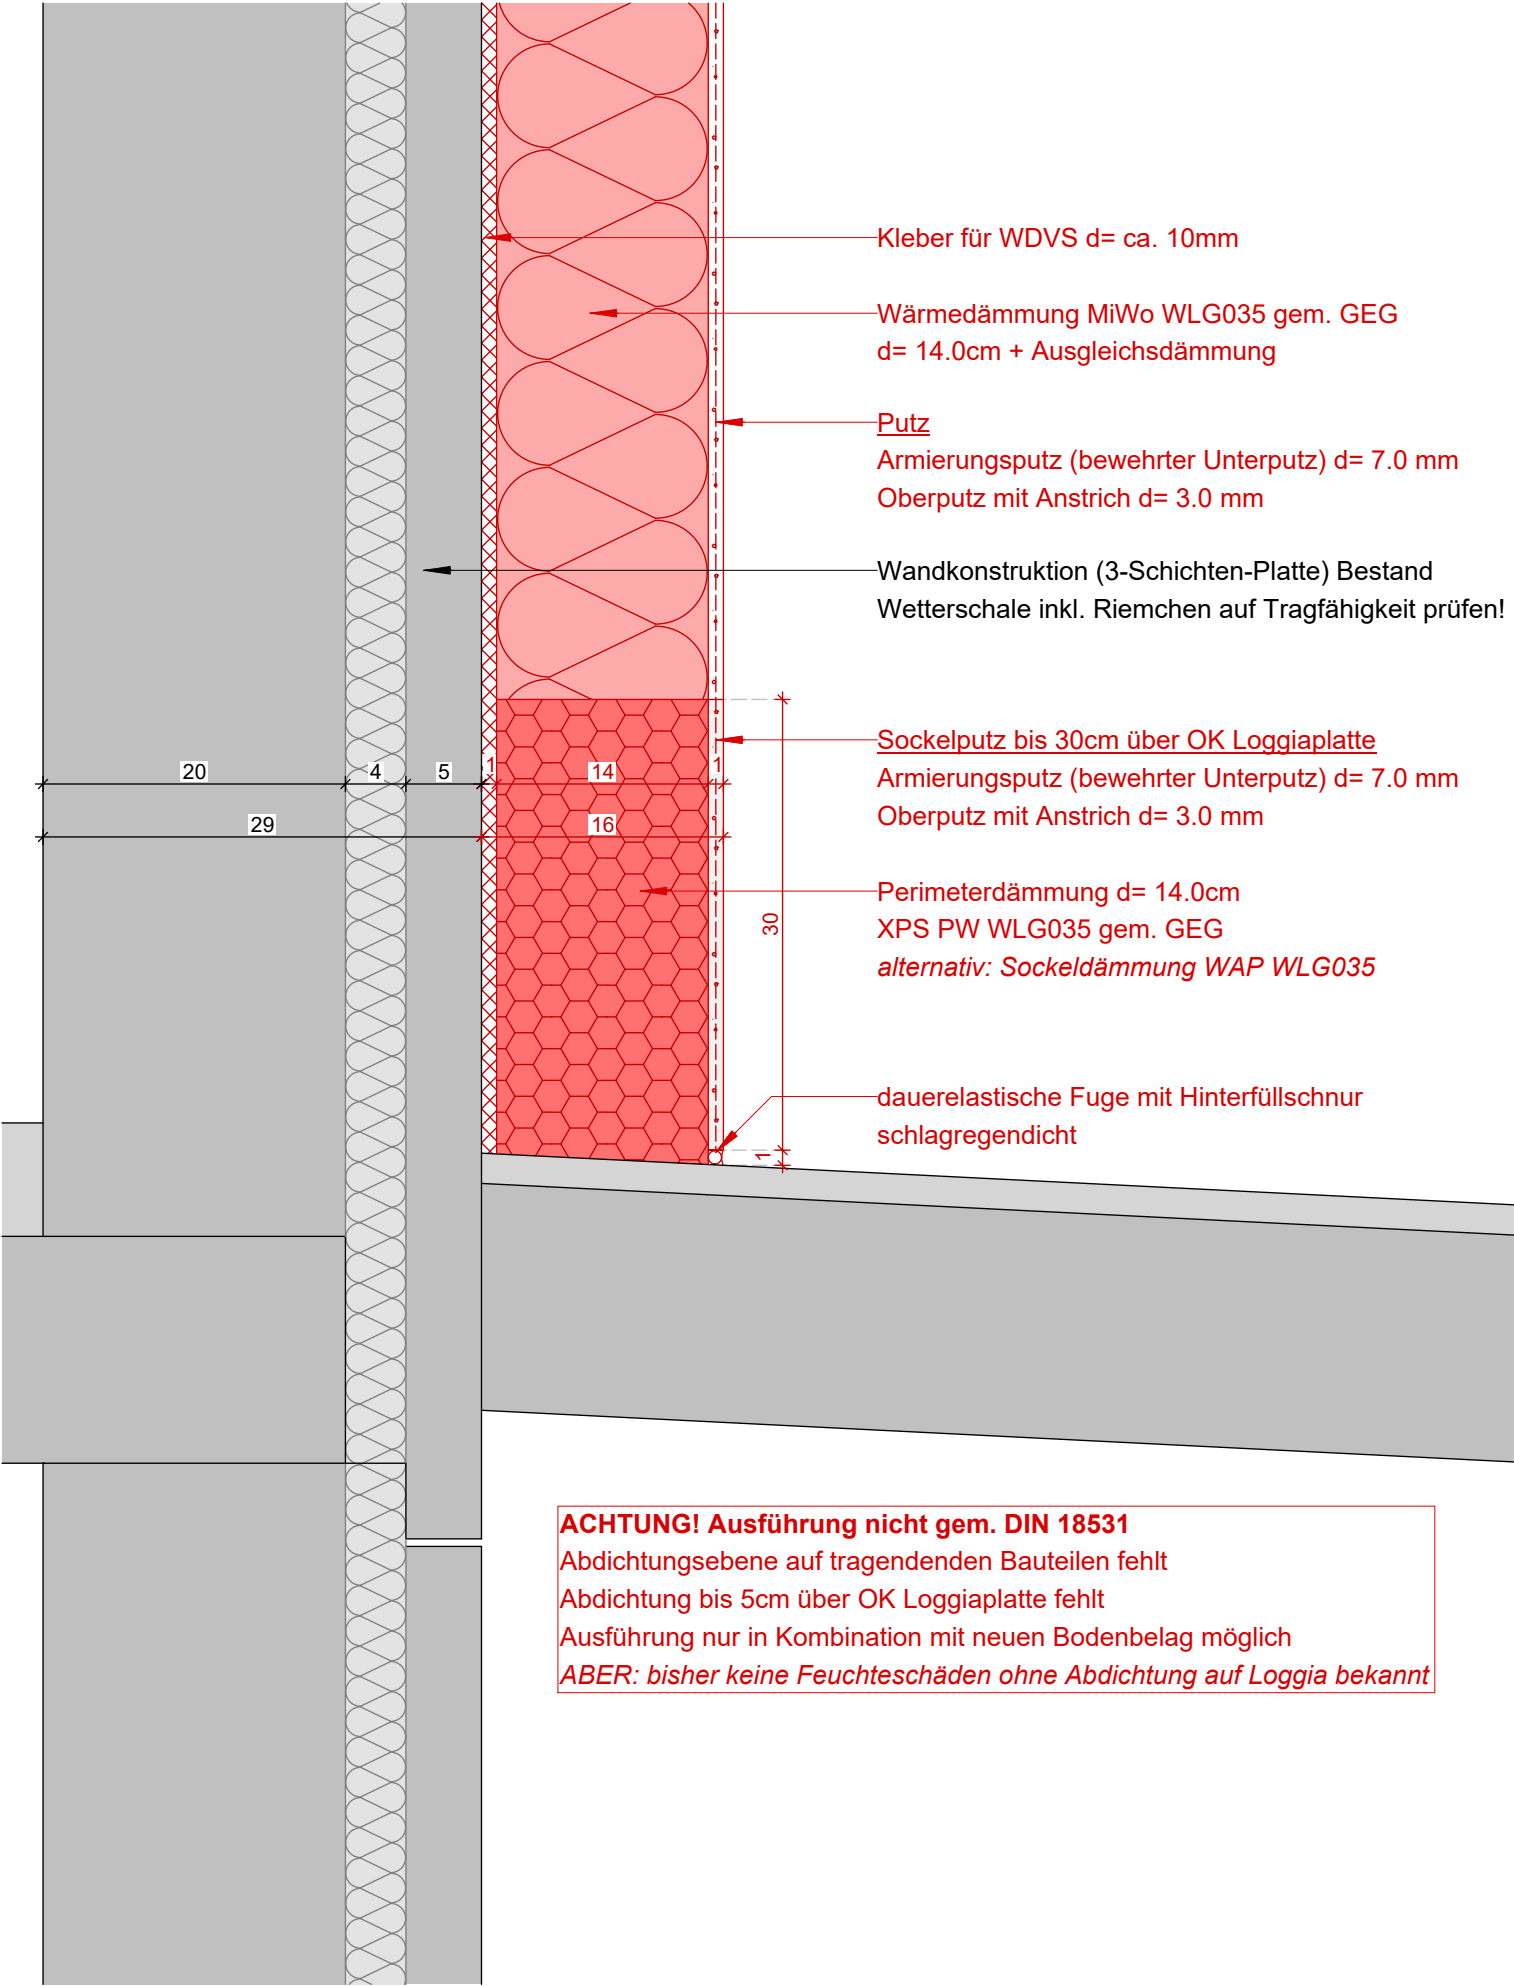


ACHTUNG! Ausführung nicht gem. DIN 18531
Abdichtungsebene auf tragenden Bauteilen fehlt
Abdichtung bis 5cm über OK Loggiaplatte fehlt
Ausführung nur in Kombination mit neuen Bodenbelag möglich
ABER: bisher keine Feuchteschäden ohne Abdichtung auf Loggia bekannt

URHEBERECHTLICH GESCHÜTZT NACH UrhG §2 UND §31
ALLE MASSE SIND VOR ORT ZU PRÜFEN!

0		
Index	Änderung	Veranlasser / Datum

Übersicht:

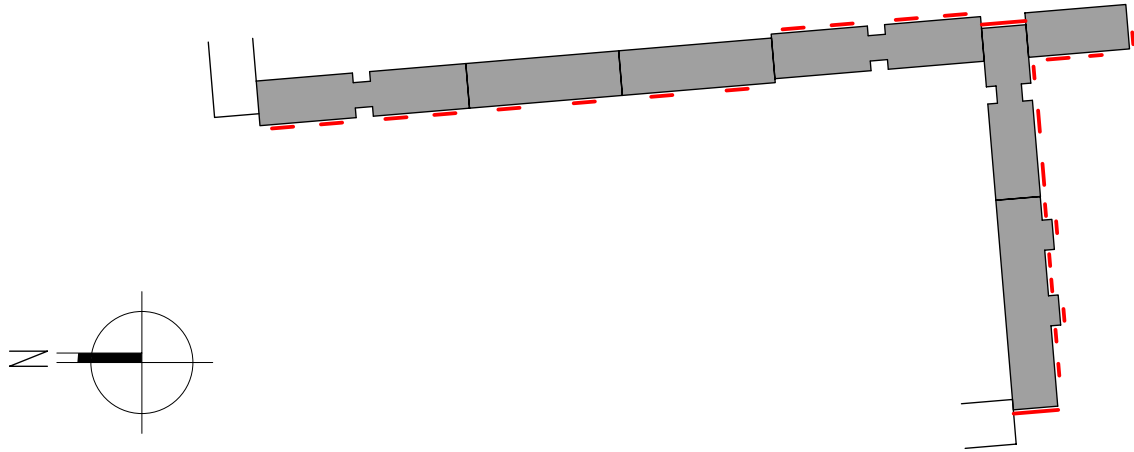

MPP
Architekten + Ingenieure

MPP GmbH
Grubenstraße 47
18055 Rostock

Tel.: +49 381-375660-0
E-Mail: rostock@mpp-gmbh.de

www.mpp-gmbh.de

Rostock, 15.04.2026

Baumaßnahme:

HENRIK-IBSEN-STRASSE 7 - 17
ENERGETISCHE FASSADENSANIERUNG

Bauherr:

WIRO ROSTOCK
WIRO Wohnen in Rostock
Wohnungsgesellschaft mbH
Lange Straße 38 in 18055 Rostock
Tel. 0381/ 4567-0



Datum / Unterschrift:

Leistungsphase:

AFU

Planinhalt:

DETAIL
SOCKEL LOGGIA

Fachbereich: Architektur

Maßstab: M 1 : 5

Plan - Nr.:

Gezeichnet: MMi

Blattgröße: 297 x 420

Geprüft: MPr

Index:

AU-DT-06