


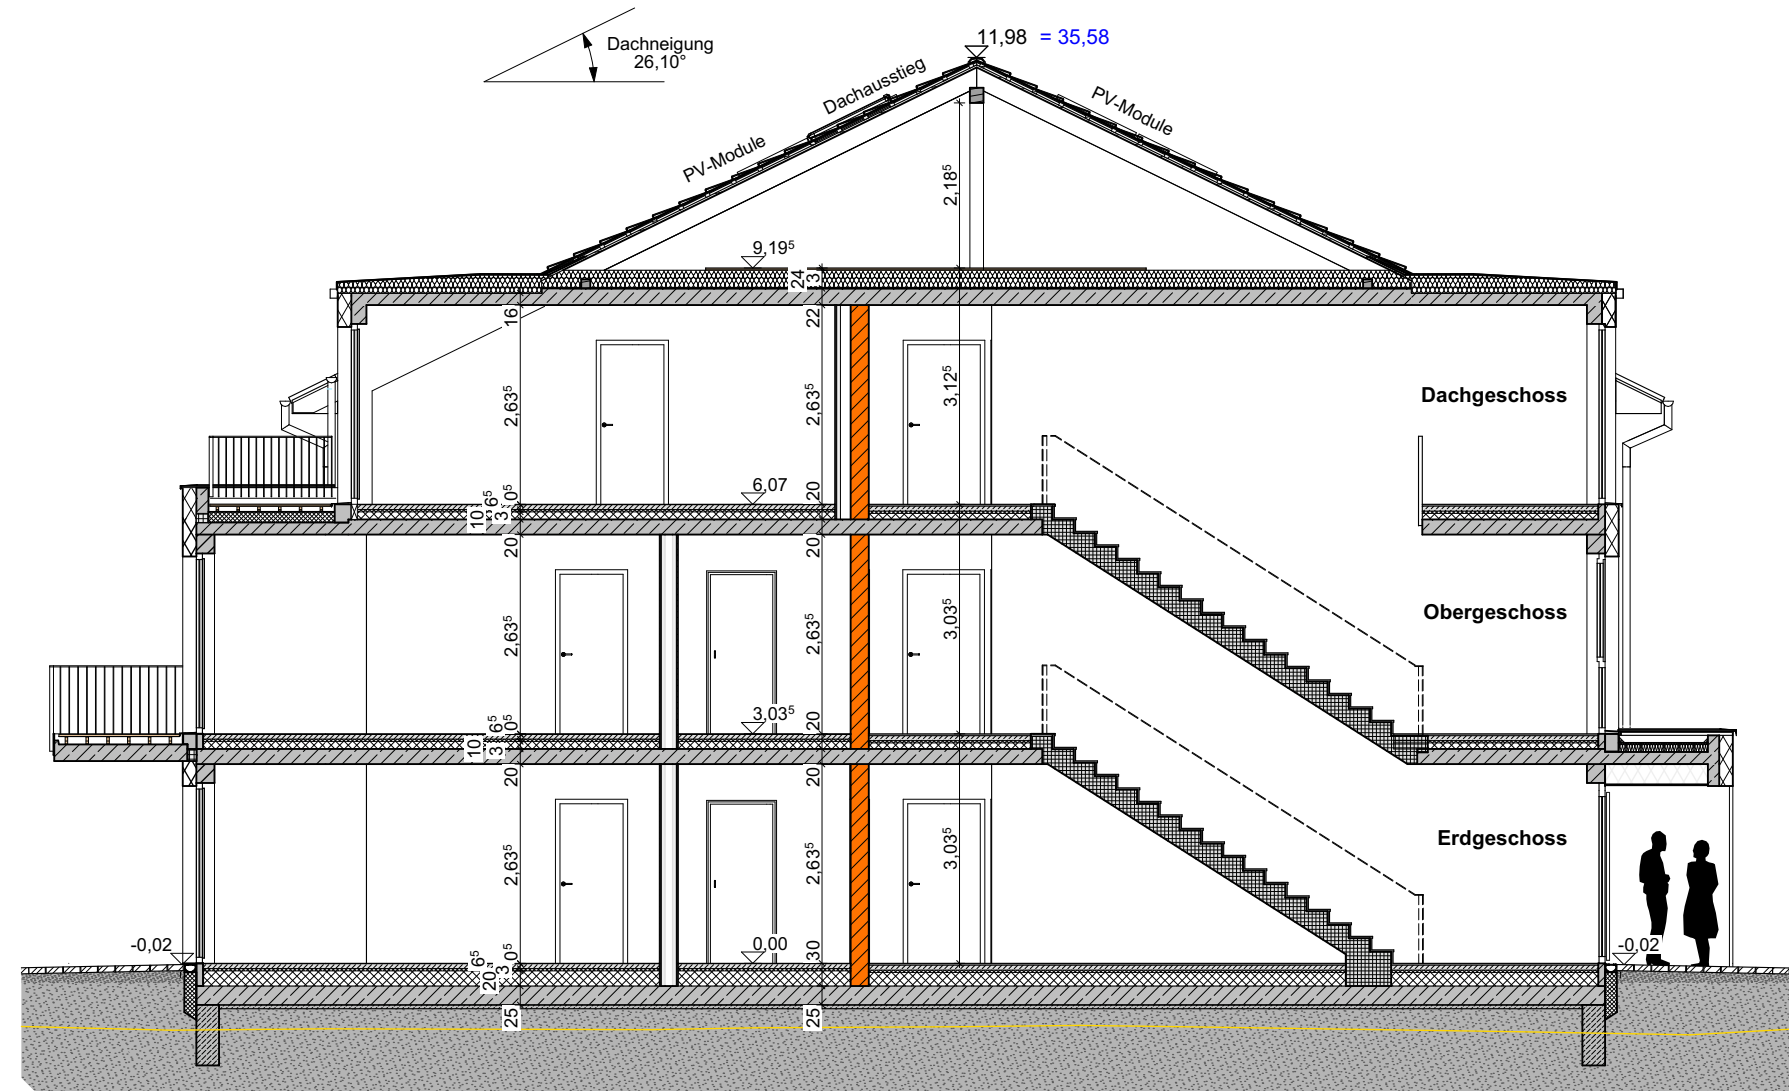

LEGENDE

- Stahlbeton
- 180 mm Wärmedämmung Mineralwolle WLG 035 (WDVS)
240 mm Kalksandstein KS 2.0 / 20 DM
- 10 mm HPL-Paneele
30 mm Hinterlüftung
160 mm Wärmedämmung Mineralwolle WLG 032
175 mm Kalksandstein KS 2.0 / 20 DM
- 10 mm HPL-Paneele
30 mm Hinterlüftung
160 mm Wärmedämmung Mineralwolle WLG 032
150 mm Kalksandstein KS 2.0 / 20 DM
- 10 mm HPL-Paneele
30 mm Hinterlüftung
140 mm Wärmedämmung Mineralwolle WLG 032
200 mm Stahlbeton
- Innenwand (Wohnungstrennwand) 240 mm
Kalksandstein KS-P 20-2.0 / DM
- Innenwand Kalksandstein KS-P 20-2.0 / DM
- Innenwand Trockenbau, Einfachständerwerk,
Beplankung beidseitig 2 x 12,5 mm
- Innenwand Trockenbau, Doppelständerwerk,
Beplankung beidseitig 2 x 12,5 mm
- Vorsatzschale Trockenbau
Beplankung 2 x 12,5 mm

Index	Datum	Änderung	Veranlasser

Haus 67 OKFF EG: $\pm 0,00 = 23,60$
Bezugssystem Höhe: DHHN 2016

Bauvorhaben:
Neubau Mehrfamilienhaus
Kuphalstraße 67, 18069 Rostock
Gemarkung: Flurbezirk V, Flur: 1, Flurstück: 123/14, 129/12, 131/8

Bauherr:
WIRO Wohnen in Rostock Wohnungsgesellschaft mbH
Lange Straße 38, 18055 Rostock

Planungsphase: **GENEHMIGUNGSPLANUNG**

Plan-Inhalt: **Schnitt C-C** Datum: 11.02.2026 Gepr.: A. Keipke

Blatt: 4-2.3-SCHN C Maßstab: 1:100 Gez.: Jenner

AK A **KEIPKE ARCHITEKTEN** BDA
Rosa-Luxemburg-Str. 19, 18055 Rostock
Tel: 0381 2526401, Fax: 0381 2526403
E-Mail: a.keipke@t-online.de
www.architekt-keipke.de

Datum / Unterschrift:

Schnitt C-C