


**Hanse- und Universitätsstadt Rostock
Ortsteil Komponistenviertel**

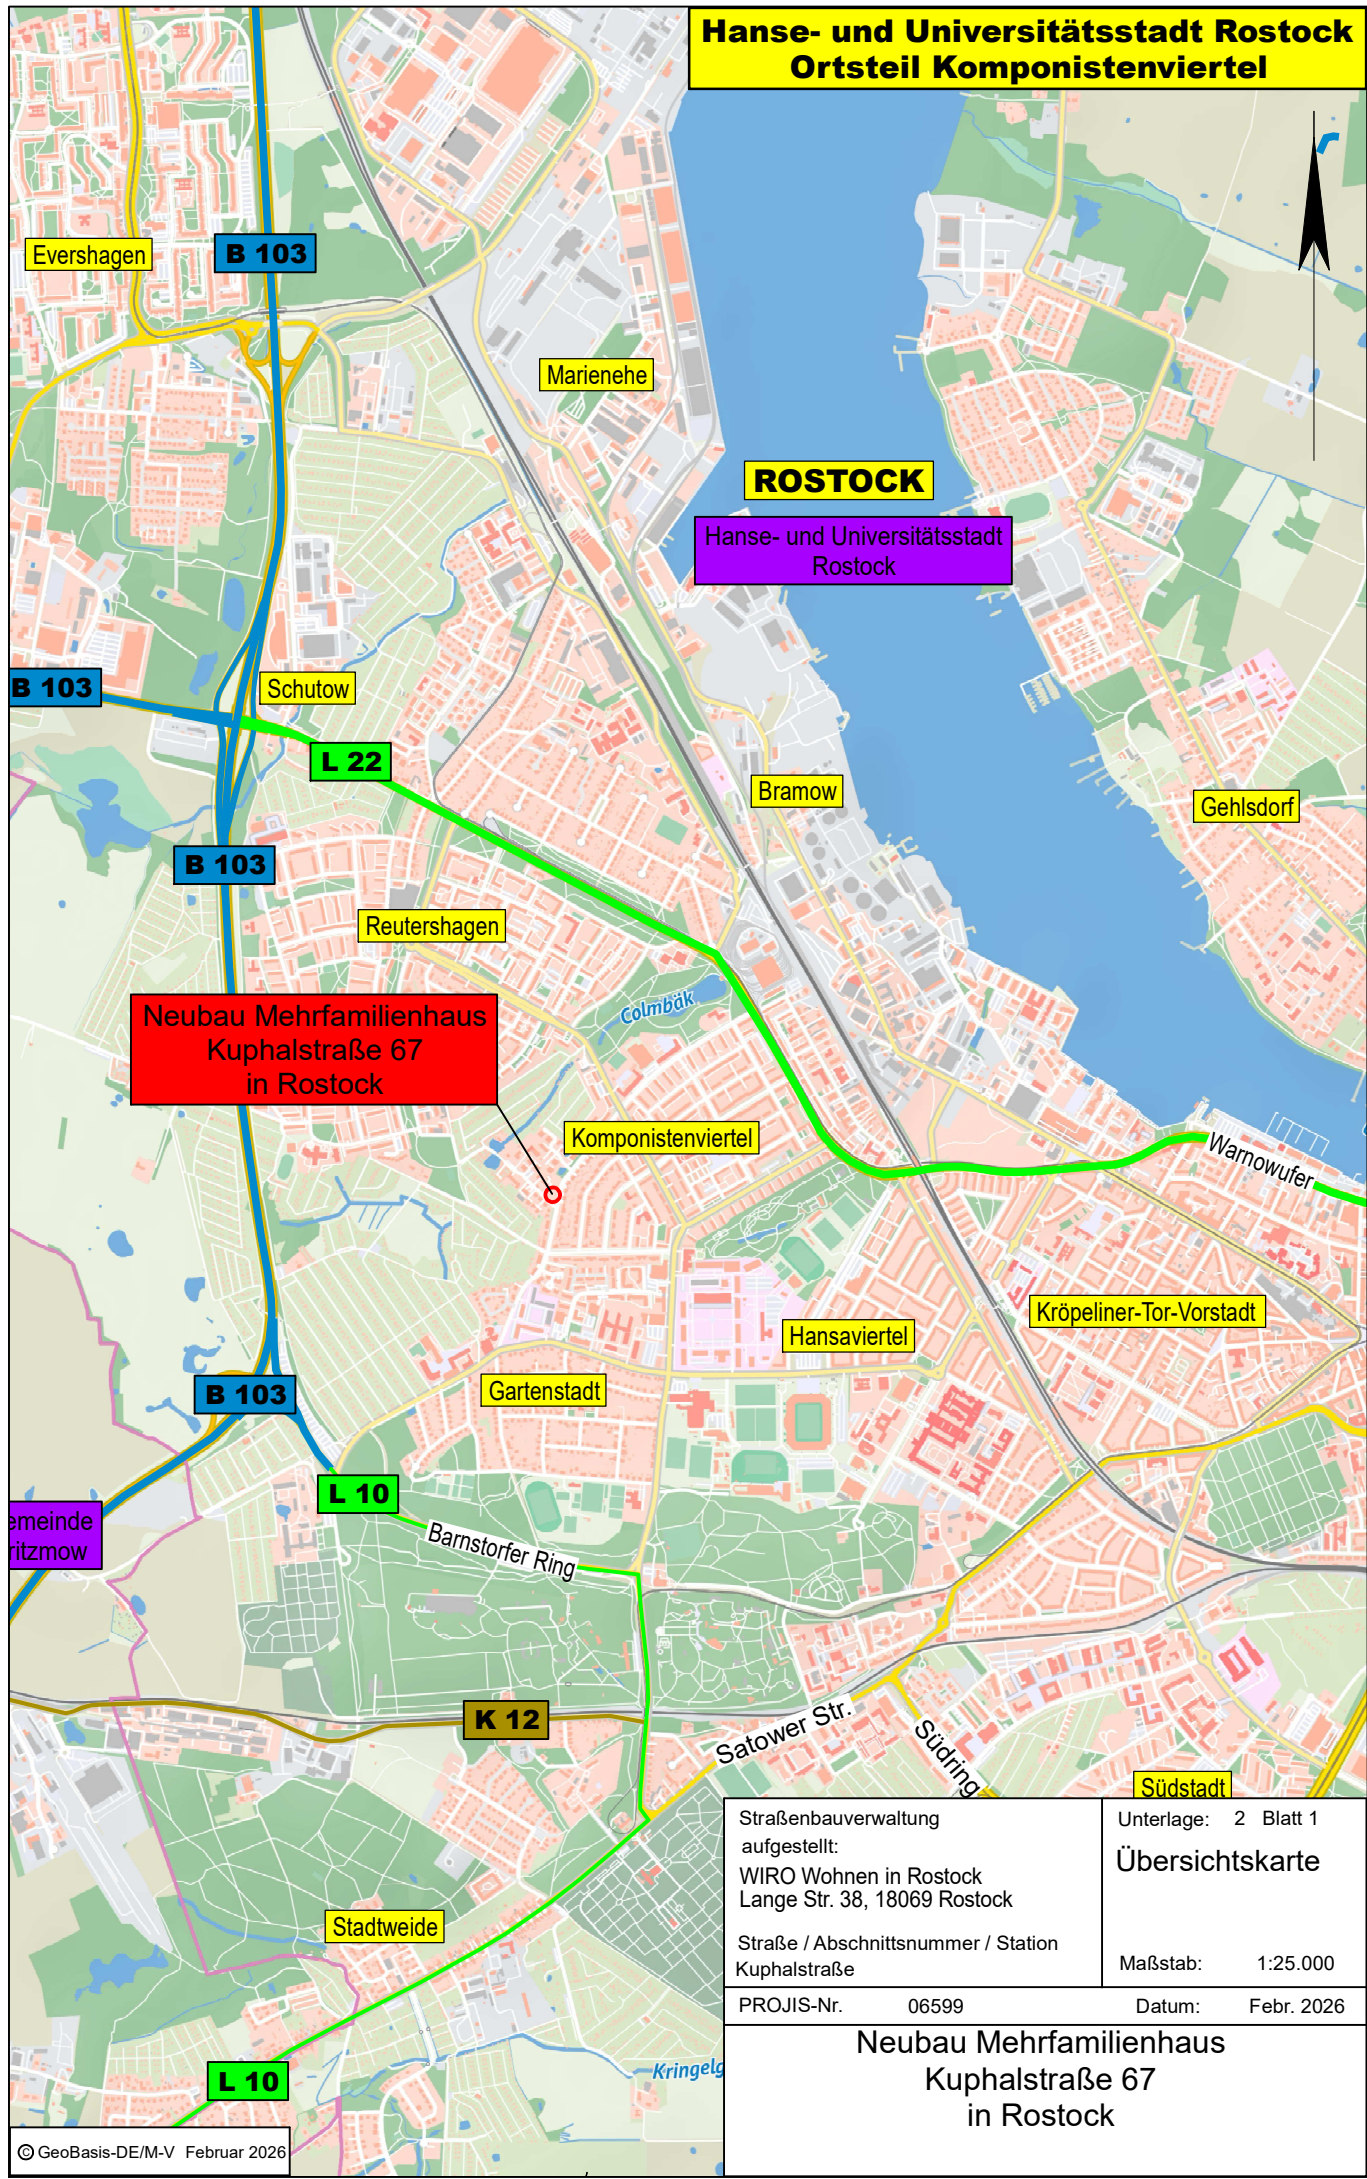

**Neubau Mehrfamilienhaus
Kuphalstraße 67
in Rostock**

Kompostenviertel

Hansaviertel

Kröpeliner-Tor-Vorstadt

Gartenstadt

Südstadt

Stadtweide

Straßenbauverwaltung
aufgestellt:
WIRO Wohnen in Rostock
Lange Str. 38, 18069 Rostock

Unterlage: 2 Blatt 1
Übersichtskarte

Straße / Abschnittsnummer / Station
Kuphalstraße

Maßstab: 1:25.000

PROJIS-Nr. 06599

Datum: Febr. 2026

**Neubau Mehrfamilienhaus
Kuphalstraße 67
in Rostock**