


**Hanse- und Universitätsstadt Rostock
Ortsteil Komponistenviertel**

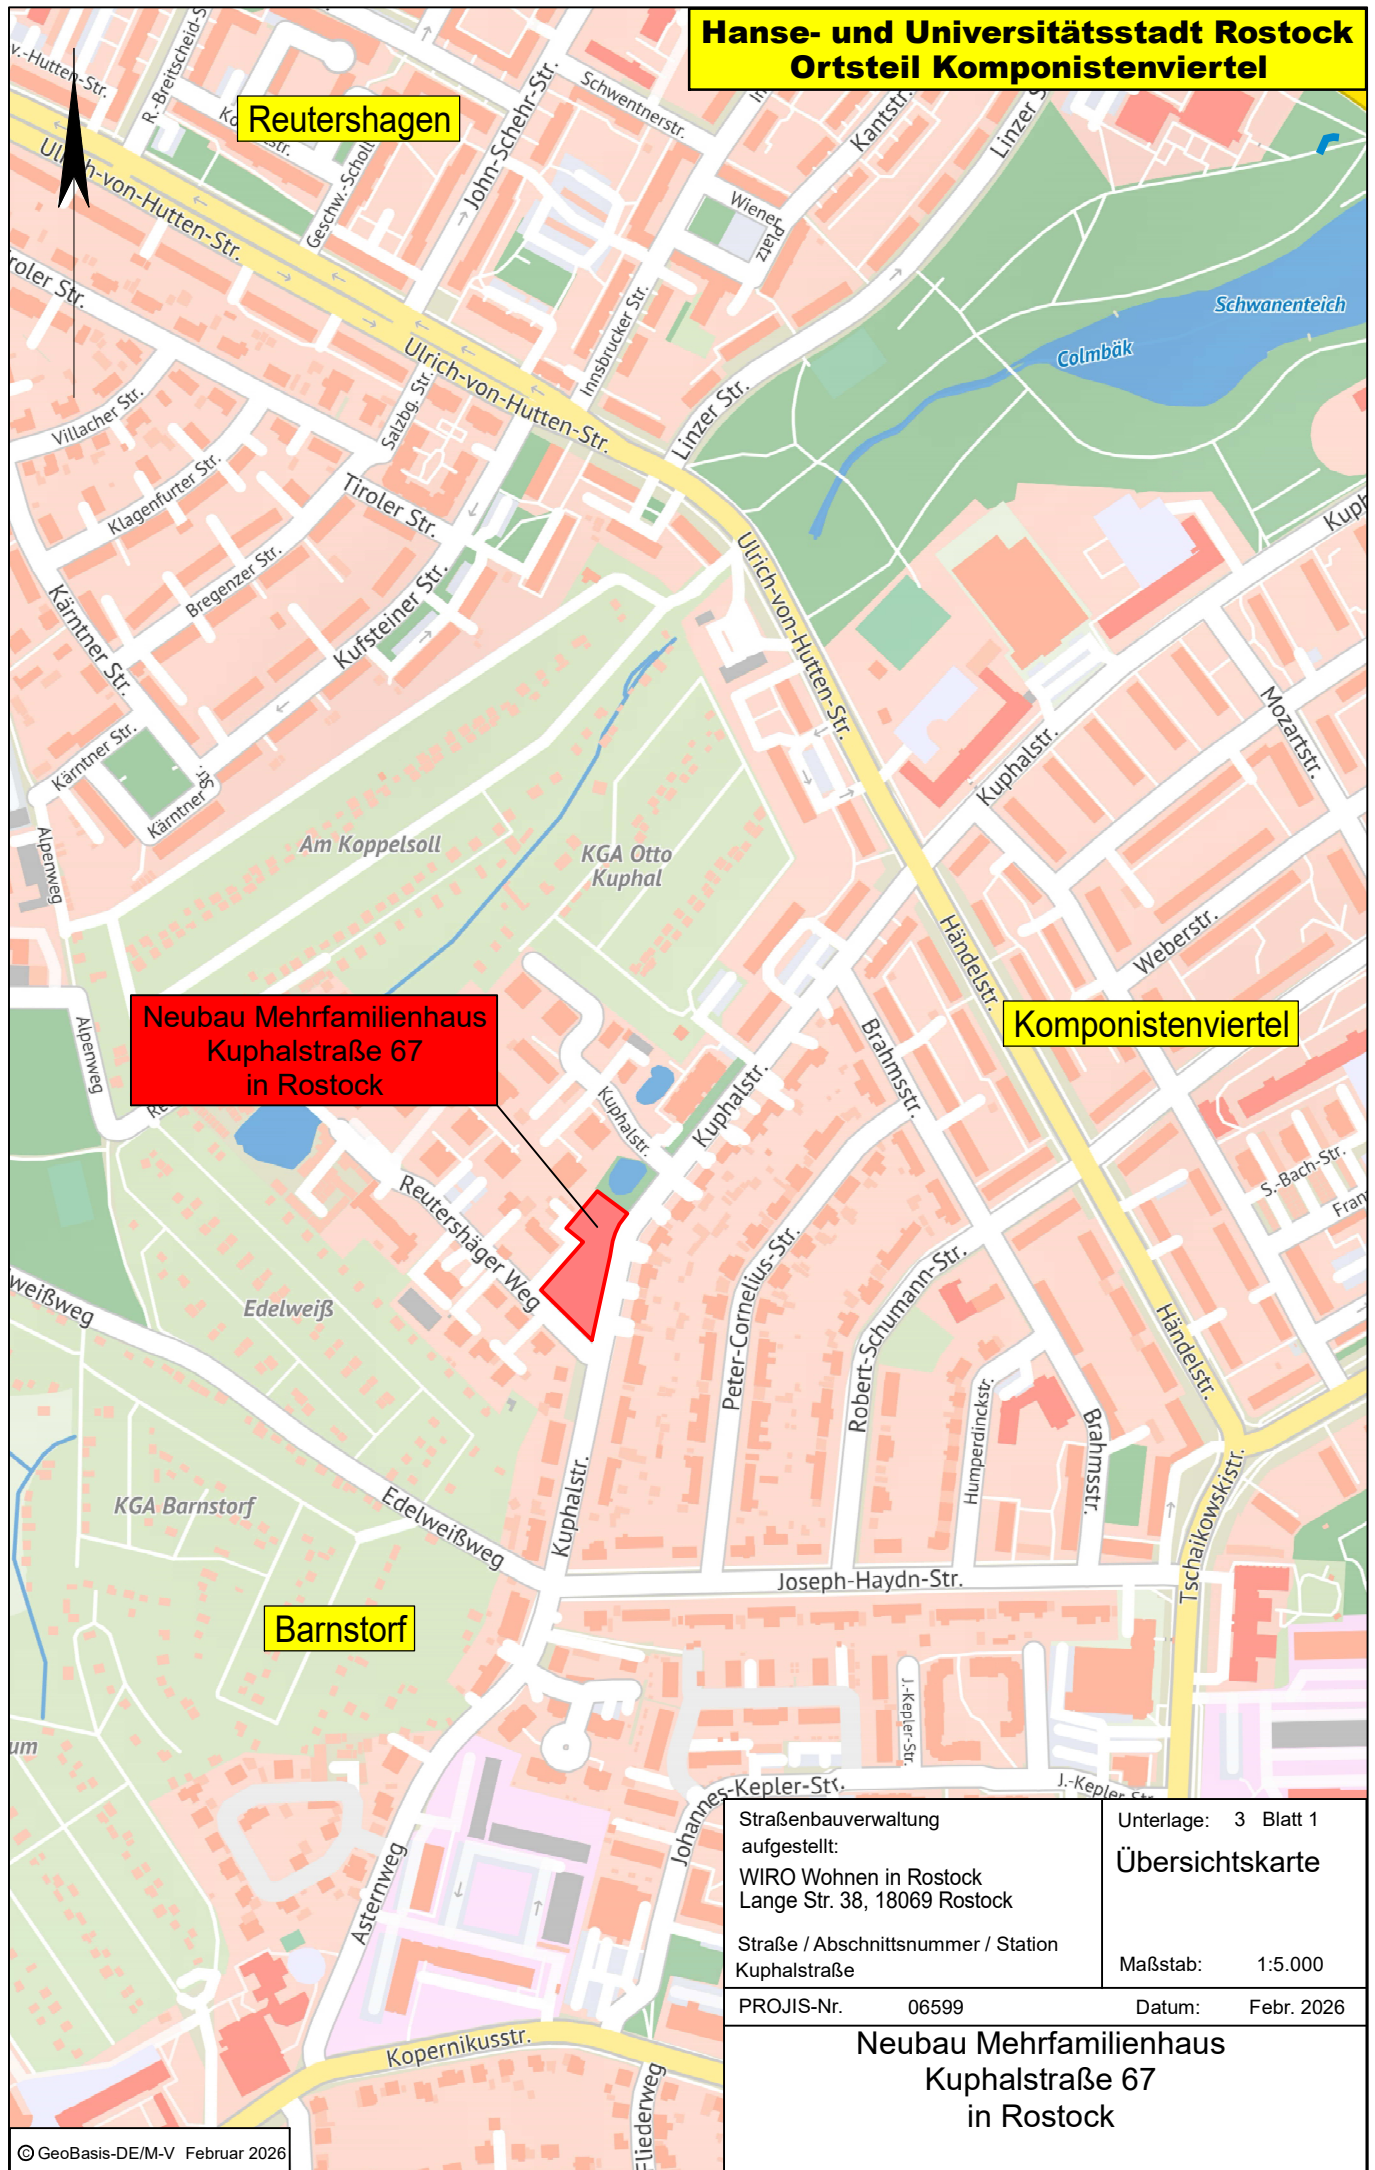

**Neubau Mehrfamilienhaus
Kuphalstraße 67
in Rostock**

Komponistenviertel

Barnstorf

Straßenbauverwaltung aufgestellt: WIRO Wohnen in Rostock Lange Str. 38, 18069 Rostock	Unterlage: 3 Blatt 1	
	Übersichtskarte	
Straße / Abschnittsnummer / Station Kuphalstraße	Maßstab: 1:5.000	
	PROJIS-Nr. 06599	Datum: Febr. 2026

**Neubau Mehrfamilienhaus
Kuphalstraße 67
in Rostock**