


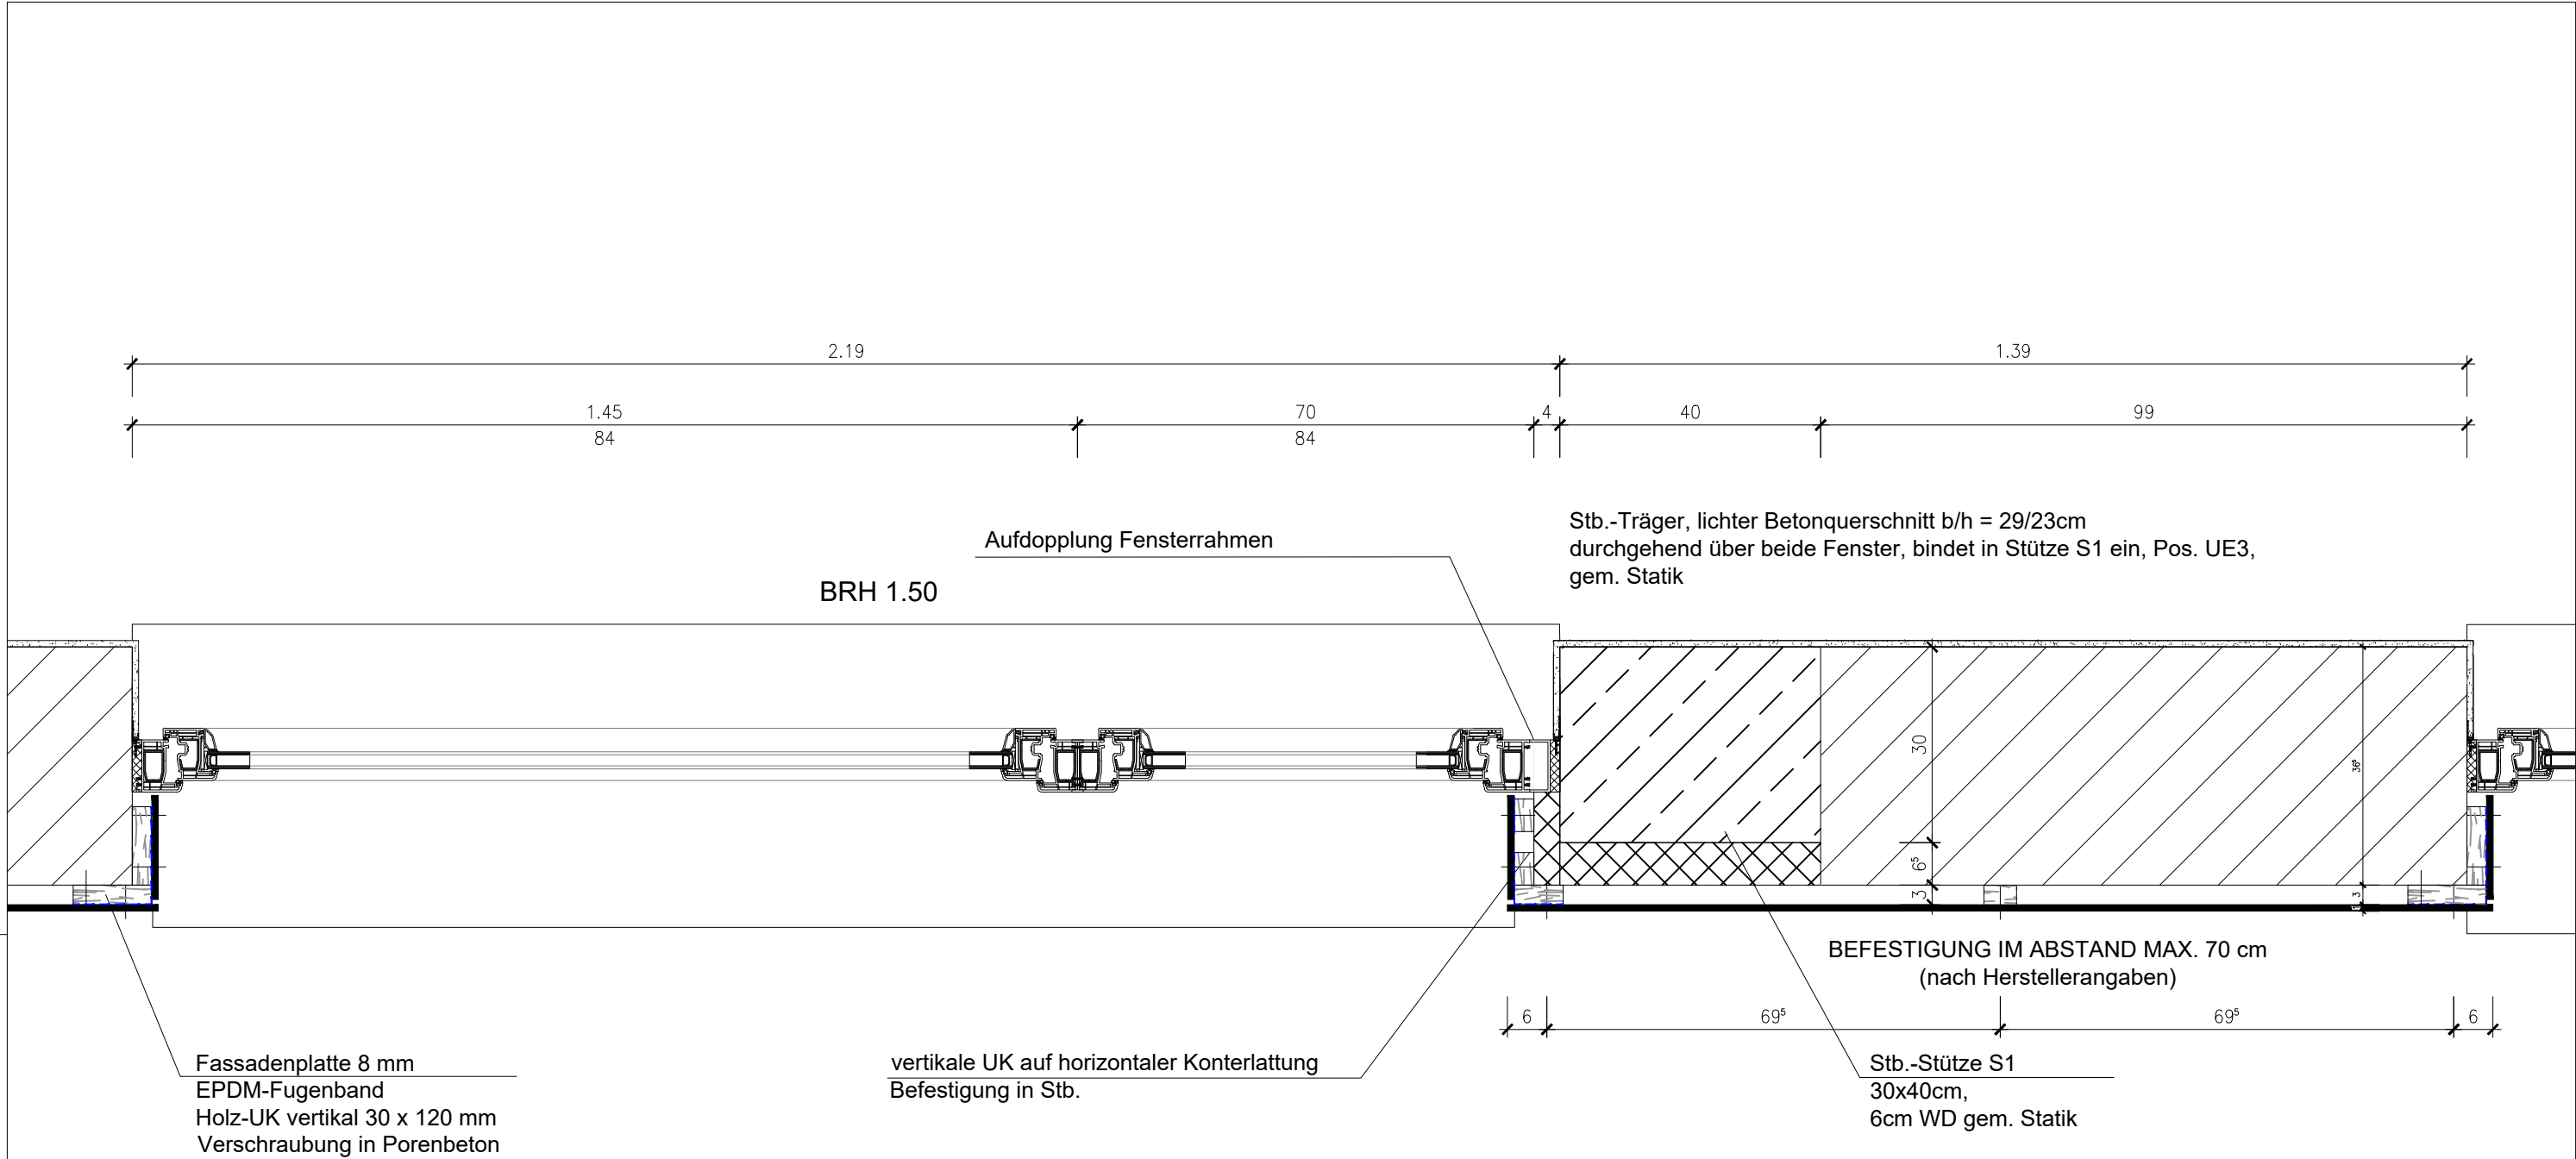

A & S GmbH Neubrandenburg
architekten · stadtplaner · ingenieure
Zur Ausführung freigegeben

Datum: _____

Unterschrift: _____
Entwurfsverfasser Bauherr

Index	Datum	gezeichnet	Änderung

Projekt:	Neubau Rettungswache Albinshof		
Auftraggeber:	Landkreis Vorpommern-Greifswald Feldstraße 85a 17489 Greifswald		
Plan:	Detail Anschluss Stb.-Stütze/Fenster Fahrzeughalle		
N:\2023a049 Albinshof\5\DWG		Dipl.-Ing. Arch. H. Meyer	
	A & S GmbH Neubrandenburg architekten · stadtplaner · ingenieure August-Milarch-Straße 1 · 17033 Neubrandenburg Tel.: (0395) 581020 Fax: (0395) 5810215 E-Mail: architekt@as-neubrandenburg.de		Phase: 5
			Datum: 28.08.2025
			Maßstab: 1:10
			Blatt-Nr.: D 2.1