


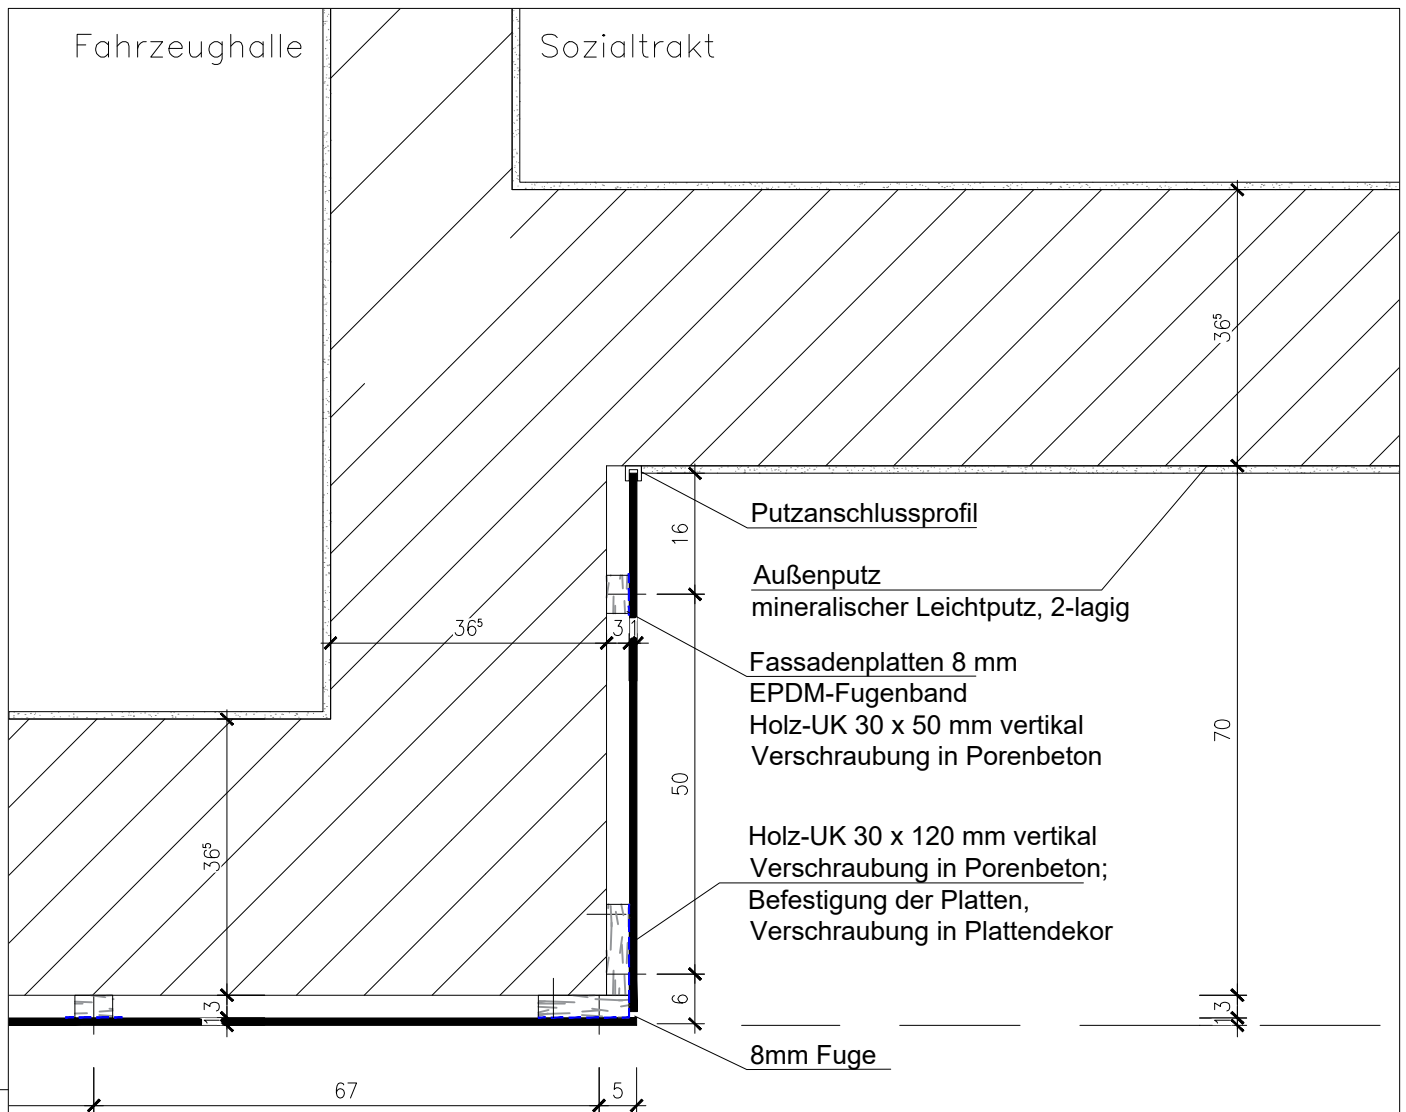

A & S GmbH Neubrandenburg
architekten · stadtplaner · ingenieure



Zur Ausführung freigegeben

Datum: _____

Unterschrift: _____
Entwurfsverfasser Bauherr

Index	Datum	gezeichnet	Änderung

Projekt:	Neubau Rettungswache Albinshof		
Auftraggeber:	Landkreis Vorpommern-Greifswald Feldstraße 85a 17489 Greifswald		
Plan:	Detail hinterlüftete Fassade/Anschluss Wand		
N:\2023\049 Albinshof\5\DWG		Dipl.-Ing. Arch. H. Meyer	
 A & S GmbH Neubrandenburg architekten · stadtplaner · ingenieure August-Milarch-Straße 1 · 17033 Neubrandenburg Tel.: (0395) 581020 Fax: (0395) 5810215 E-Mail: architekt@as-neubrandenburg.de	Phase:	5	
	Datum:	28.08.2025	
	Maßstab:	1:10	
	Blatt-Nr.:	D 3.1	