




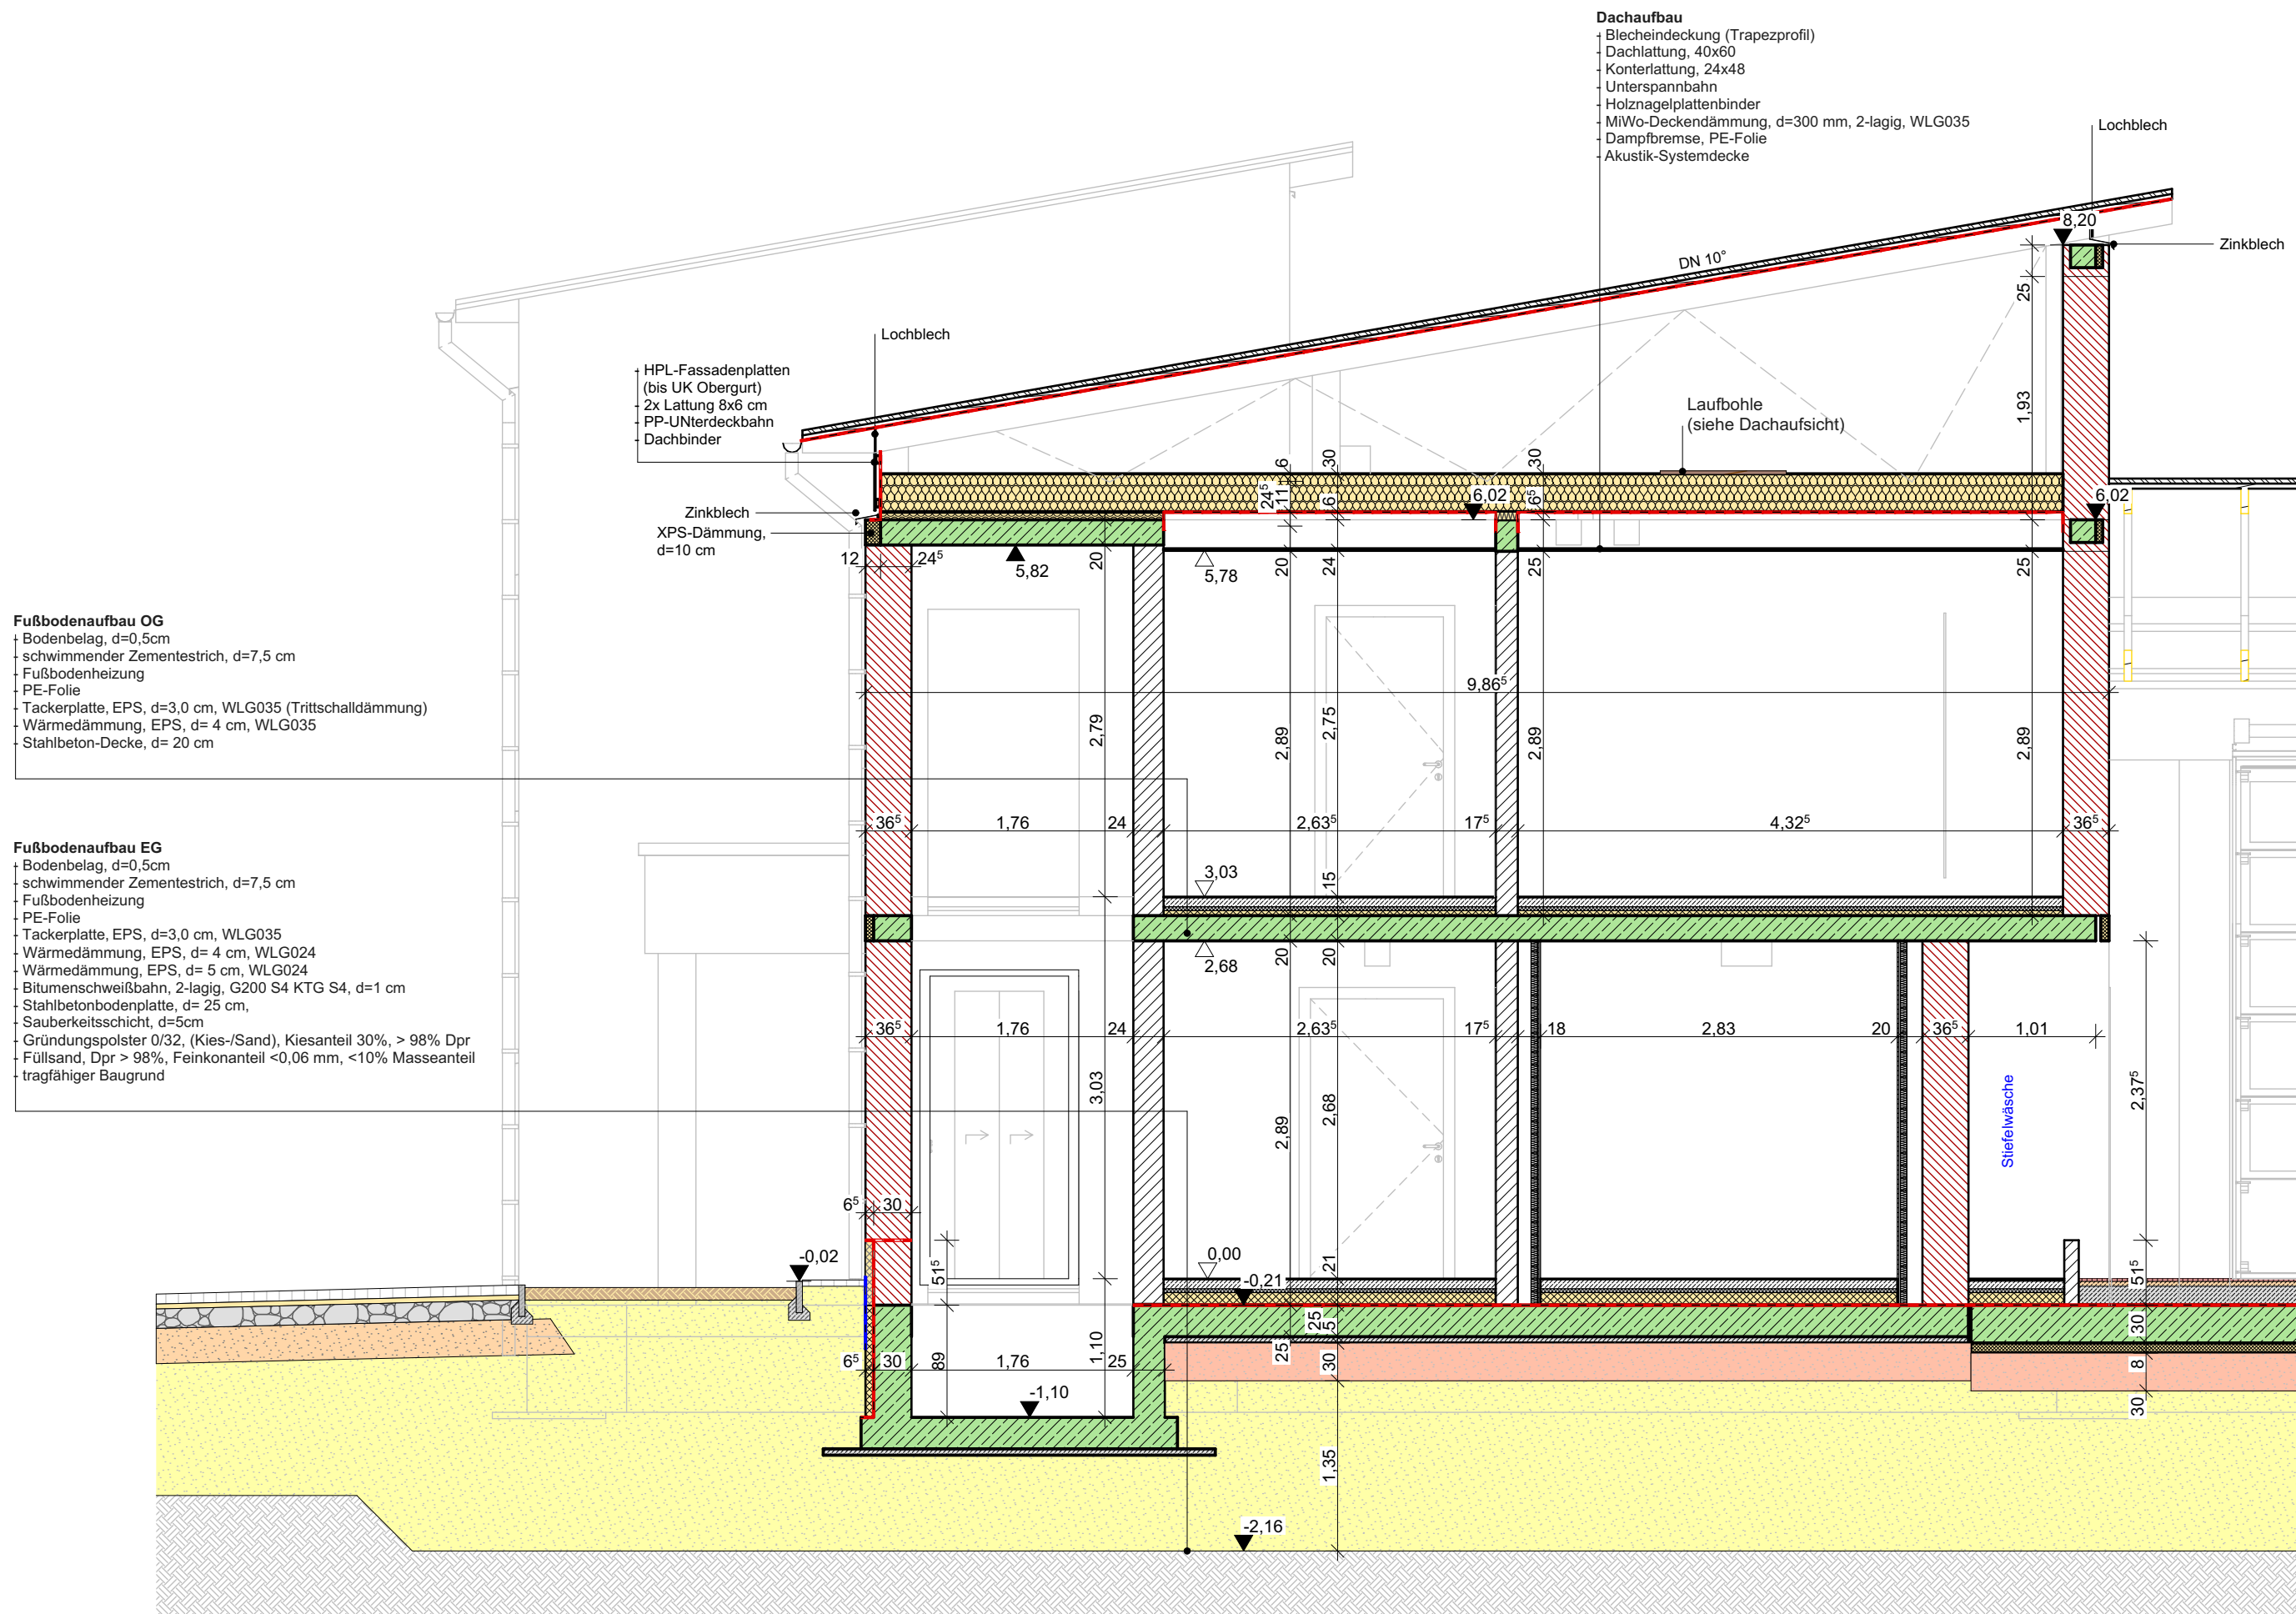

D
1:50

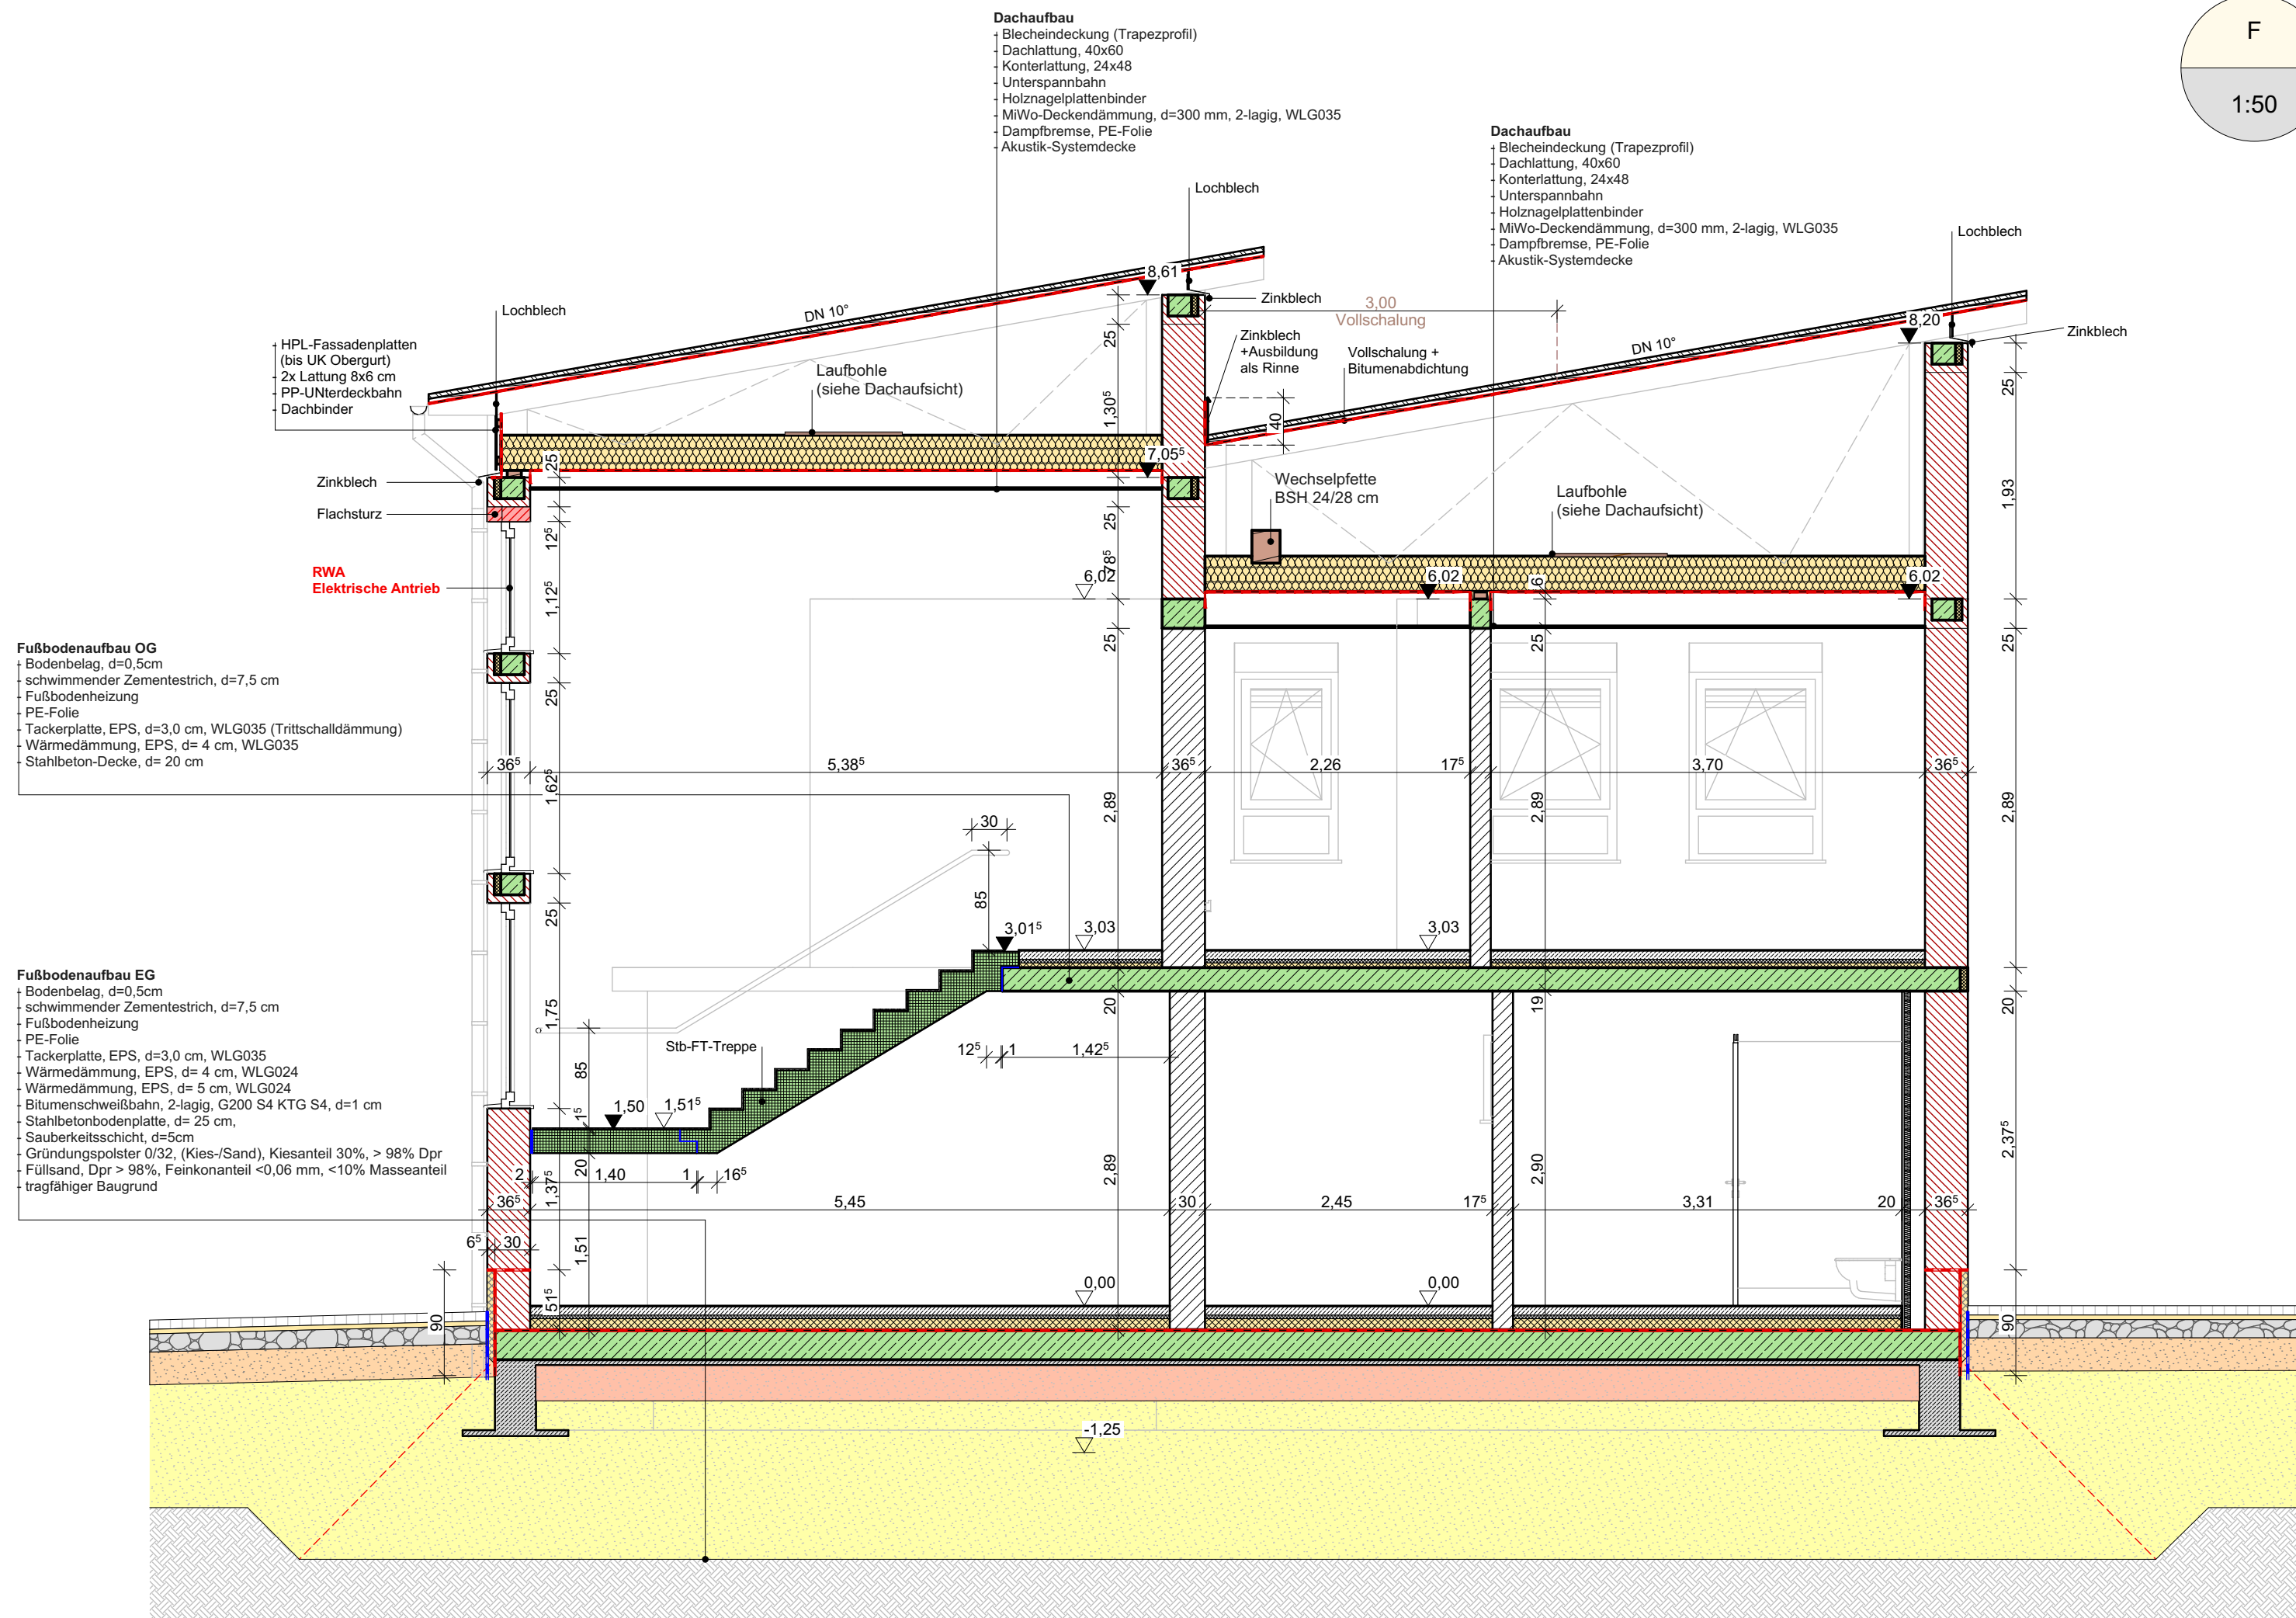

F
1:50

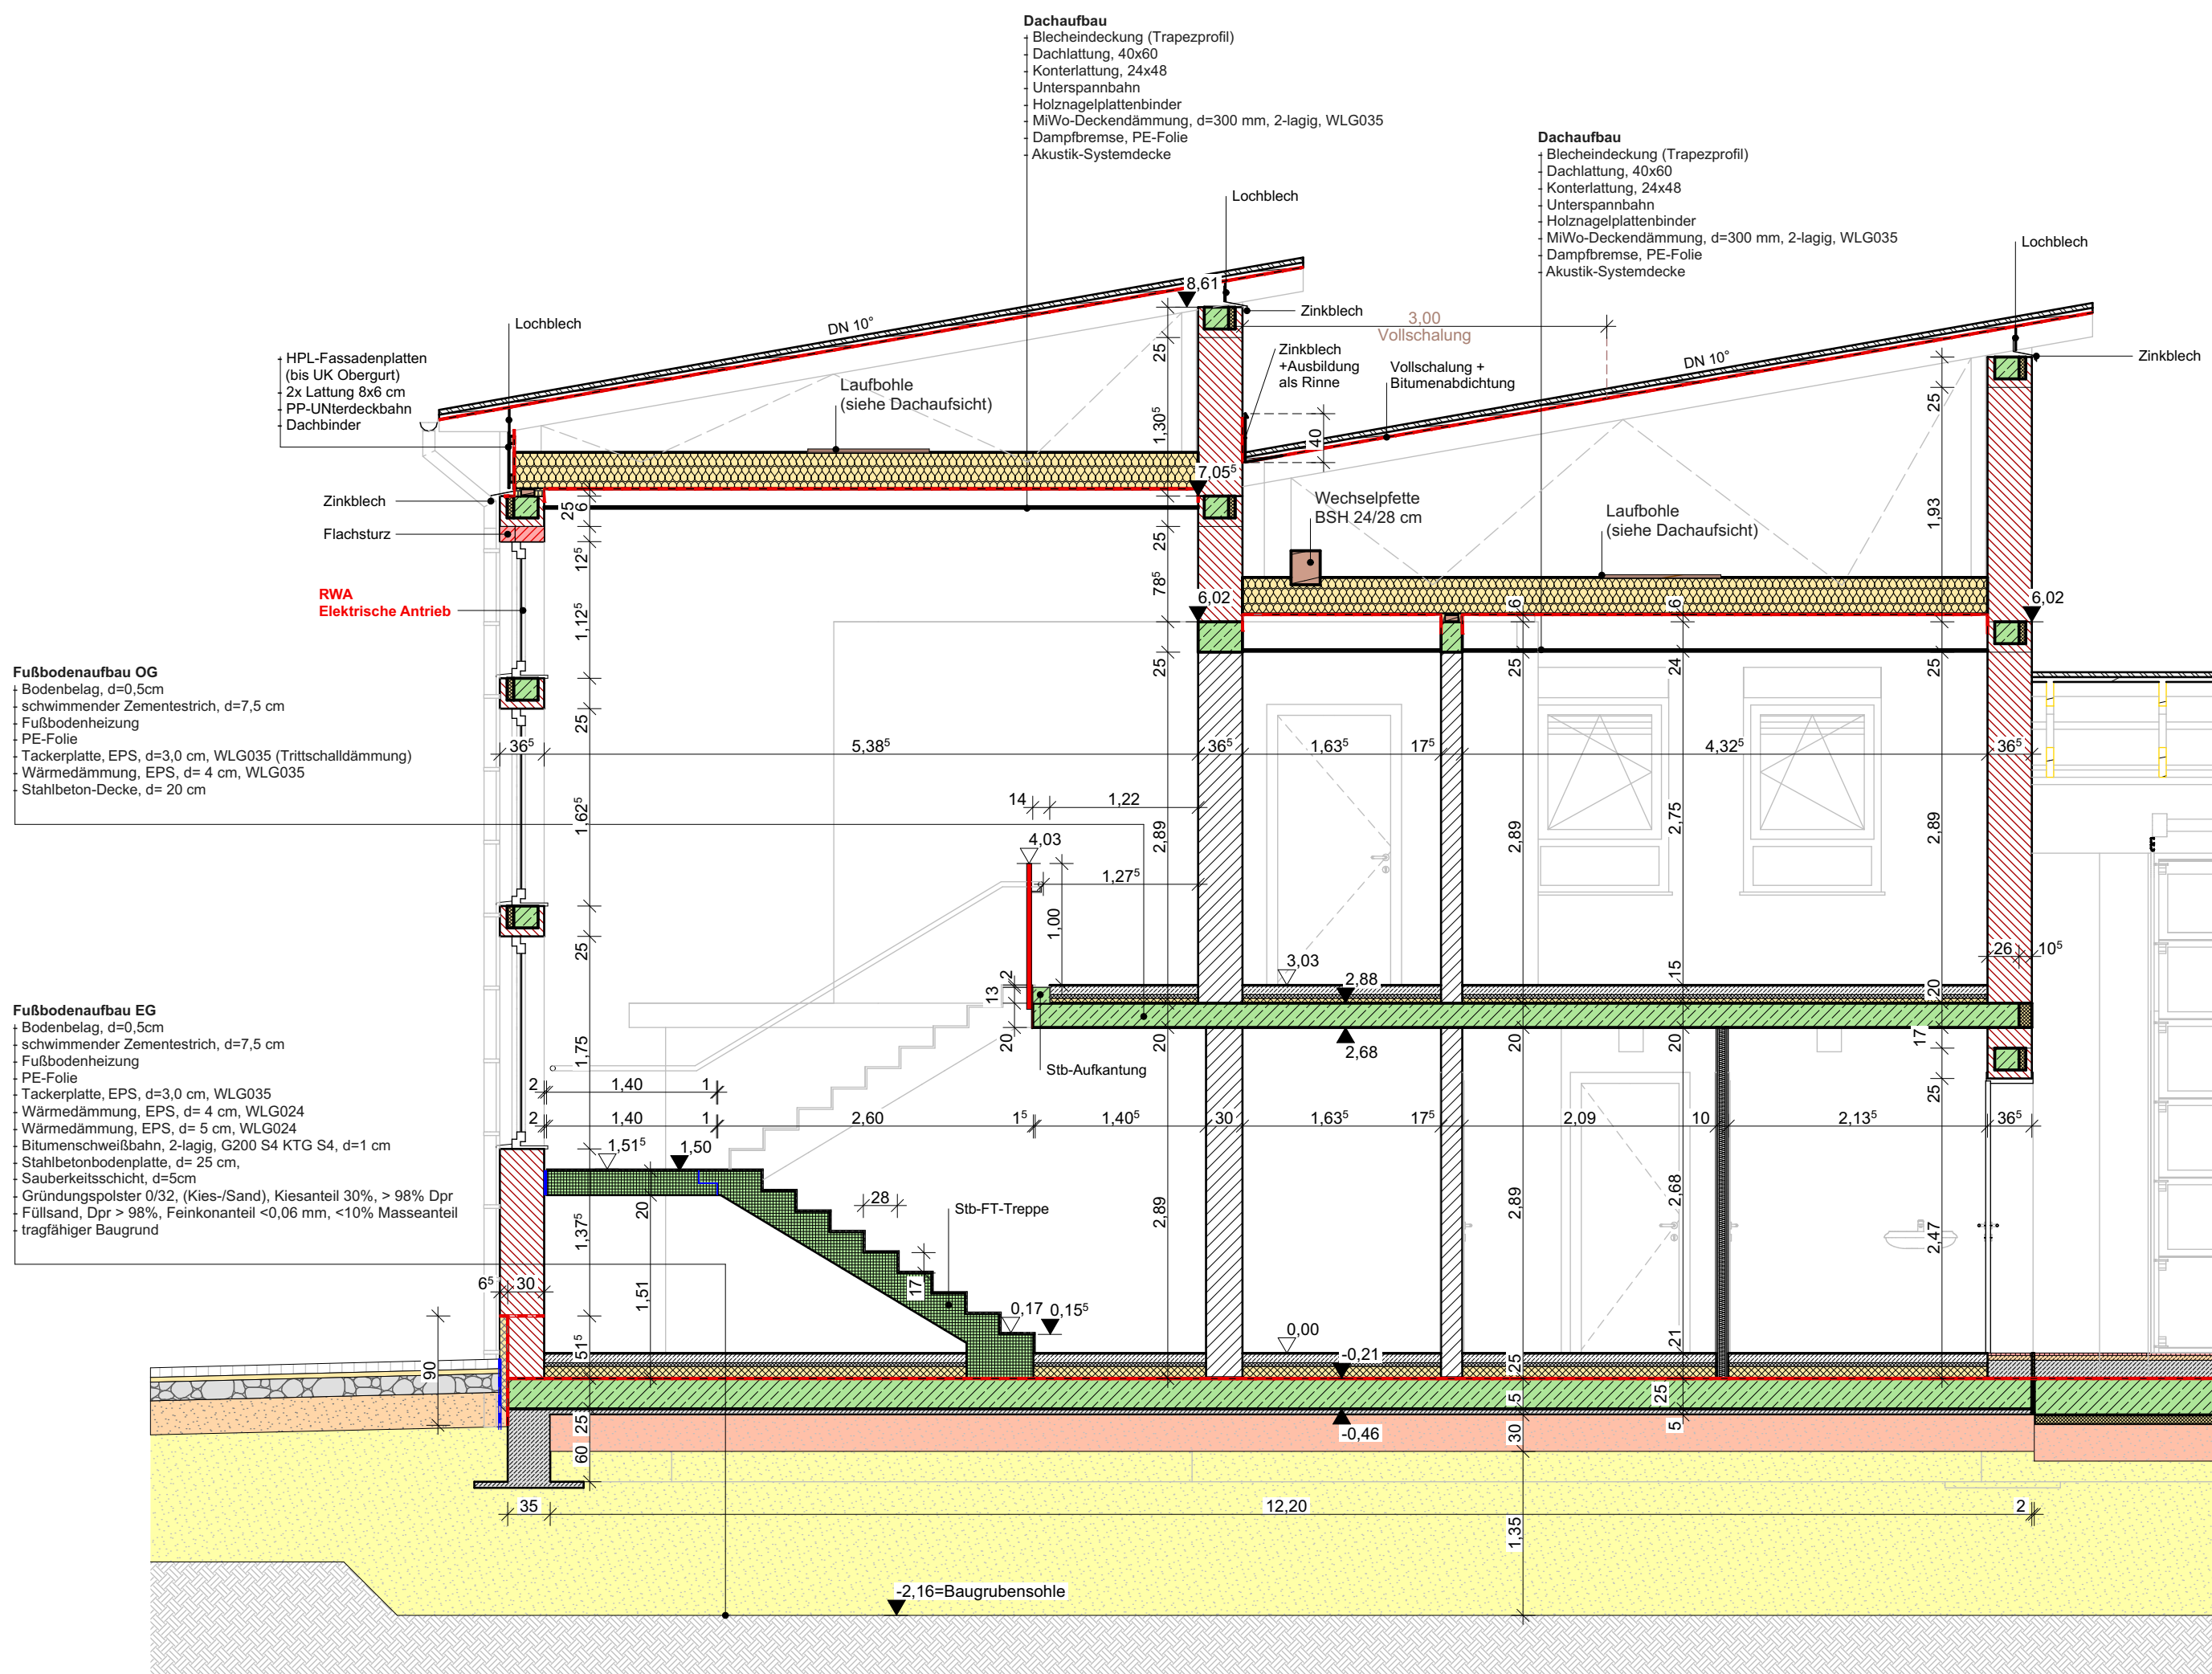

E
1:50

BE	Bodenbelag	RR	Regenfallrohr		Stahlbeton als Ortbetonbauteil		Trockenbau
BF	Bauflügel	UK	Unterkerle		Stahlbeton als Fertigteil		Dämmung hart
BK	Brüstungskanal	UZ	Unterzug		Beton als Ortbetonbauteil		Dämmung weich
BRH	Brüstungshöhe	VK	Vorderkerle		Mauerwerk Kalksandstein		Baugrund
DD	Deckendurchbruch	WD	Wanddurchbruch		Mauerwerk Porenbeton		Füllboden
FD	Fußbodendurchbruch	AT	Automatenkasten		Mauerwerk Ziegelstein		Kiesandtragsschicht
FFB	Fertigfußboden	E30	F30 / Feuerhemmend				Ausbaukarte
FS	Fleierspiegel	E60	F60 / Hochfeuerhemmend				
GDA	Gleitschienen-Dachanschluss	E100	F100 / Feuerbeständig				
KA	Kantenschutz	S	Dichtschleifend				
KT	Kabeltrasse	S/C ₂	Dicht- & Selbstschließend				
OK	Oberkerle	Su/C ₂	Rauchdicht- & Selbstschließend				
RB	Rohbau	FSK	Freisiedlerkammer				
RD	Rohdecke	NA	Notausgang				
RFB	Rohfußboden	NRA	Natürlicher Rauchabzug				

Legende

Hinweise Höhenmaße beziehen sich auf OKFF

Höhenbezugssystem OKFF EG = ± 0.00 = 51,05 m ü. DHHN2016 DHHN

Gemäß VOB (DIN 1961 / § 3) sind sämtliche Maße der Bauzeichnungen vom Auftragnehmer zu überprüfen und Unstimmigkeiten der Bauleitung sofort mitzuteilen.

Lage Gemarkung: Kritzmow Flur: 1 Flurstück: 808



Übersichtsplan

Index-ID	Bemerkung/Änderung	Bearbeiter	Datum

Änderungen

Vorhaben-Projekt: **Neubau Feuerwehrgebäude mit 3 Einstellplätzen und 36 PKW-Stellplätzen in Kritzmow**

Bauherr/Auftraggeber:	(Datum)	(Unterschrift/Stempel)
Gemeinde Kritzmow über Amt Warnow-West Schulweg 1a 18198 Kritzmow	Bauherr:	

Zeichnungsinhalt/Darstellung:	04.05.2026	
Schnitte D, E und F	04.05.2026	
	04.05.2026	
	04.05.2026	
Maßstab:	1:50	Projekt-Nr.: 1692
Planungsstand / Phase:	Ausführungsplanung	Blatt-Nr.: AP-XS-02 Datum: 04.05.2026