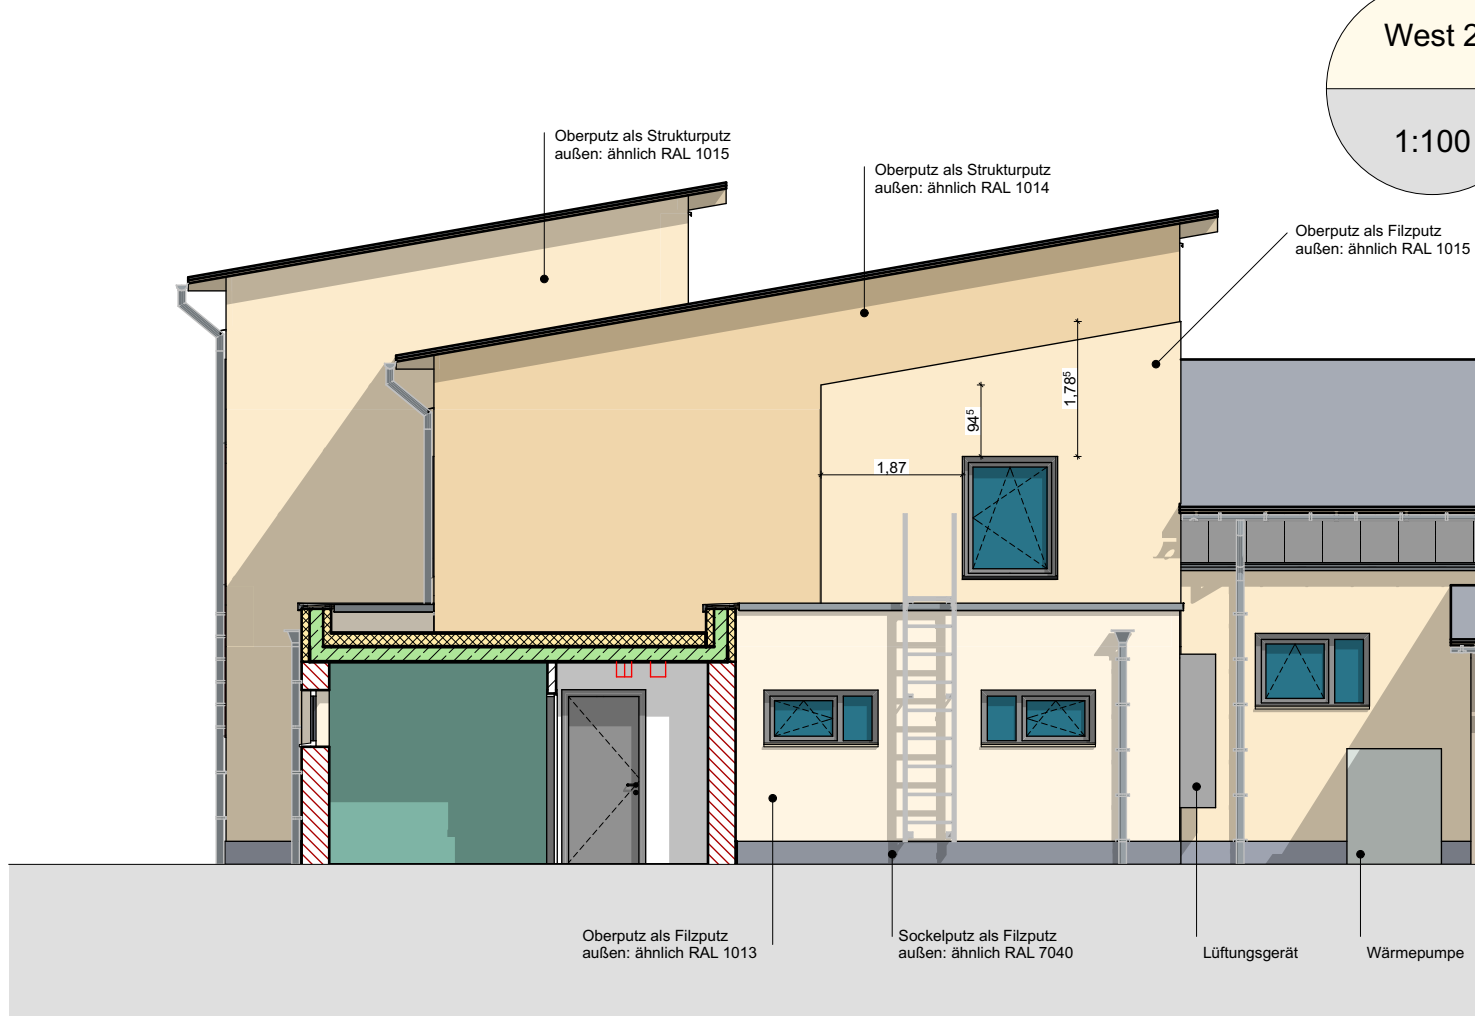
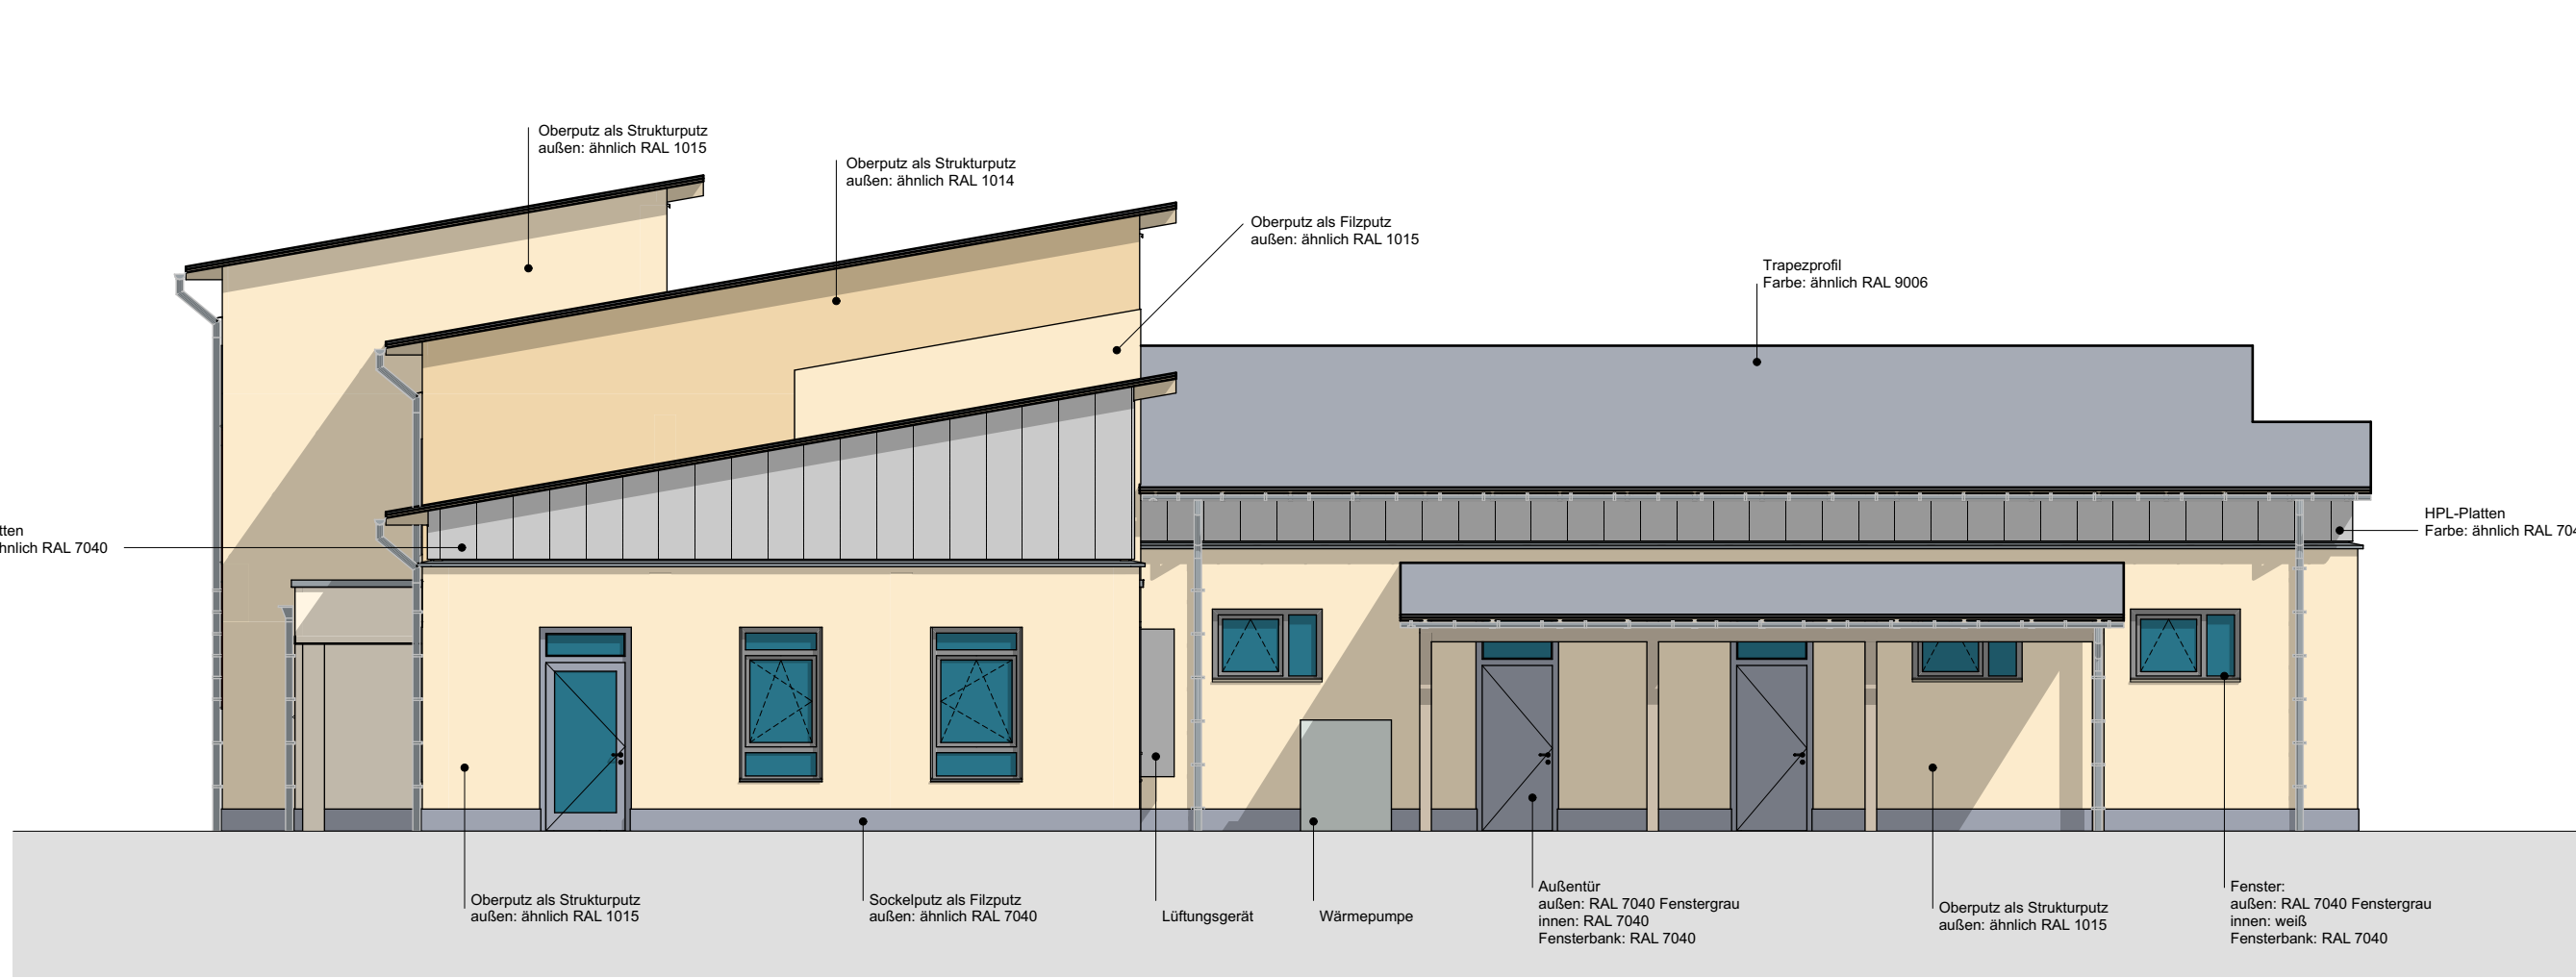
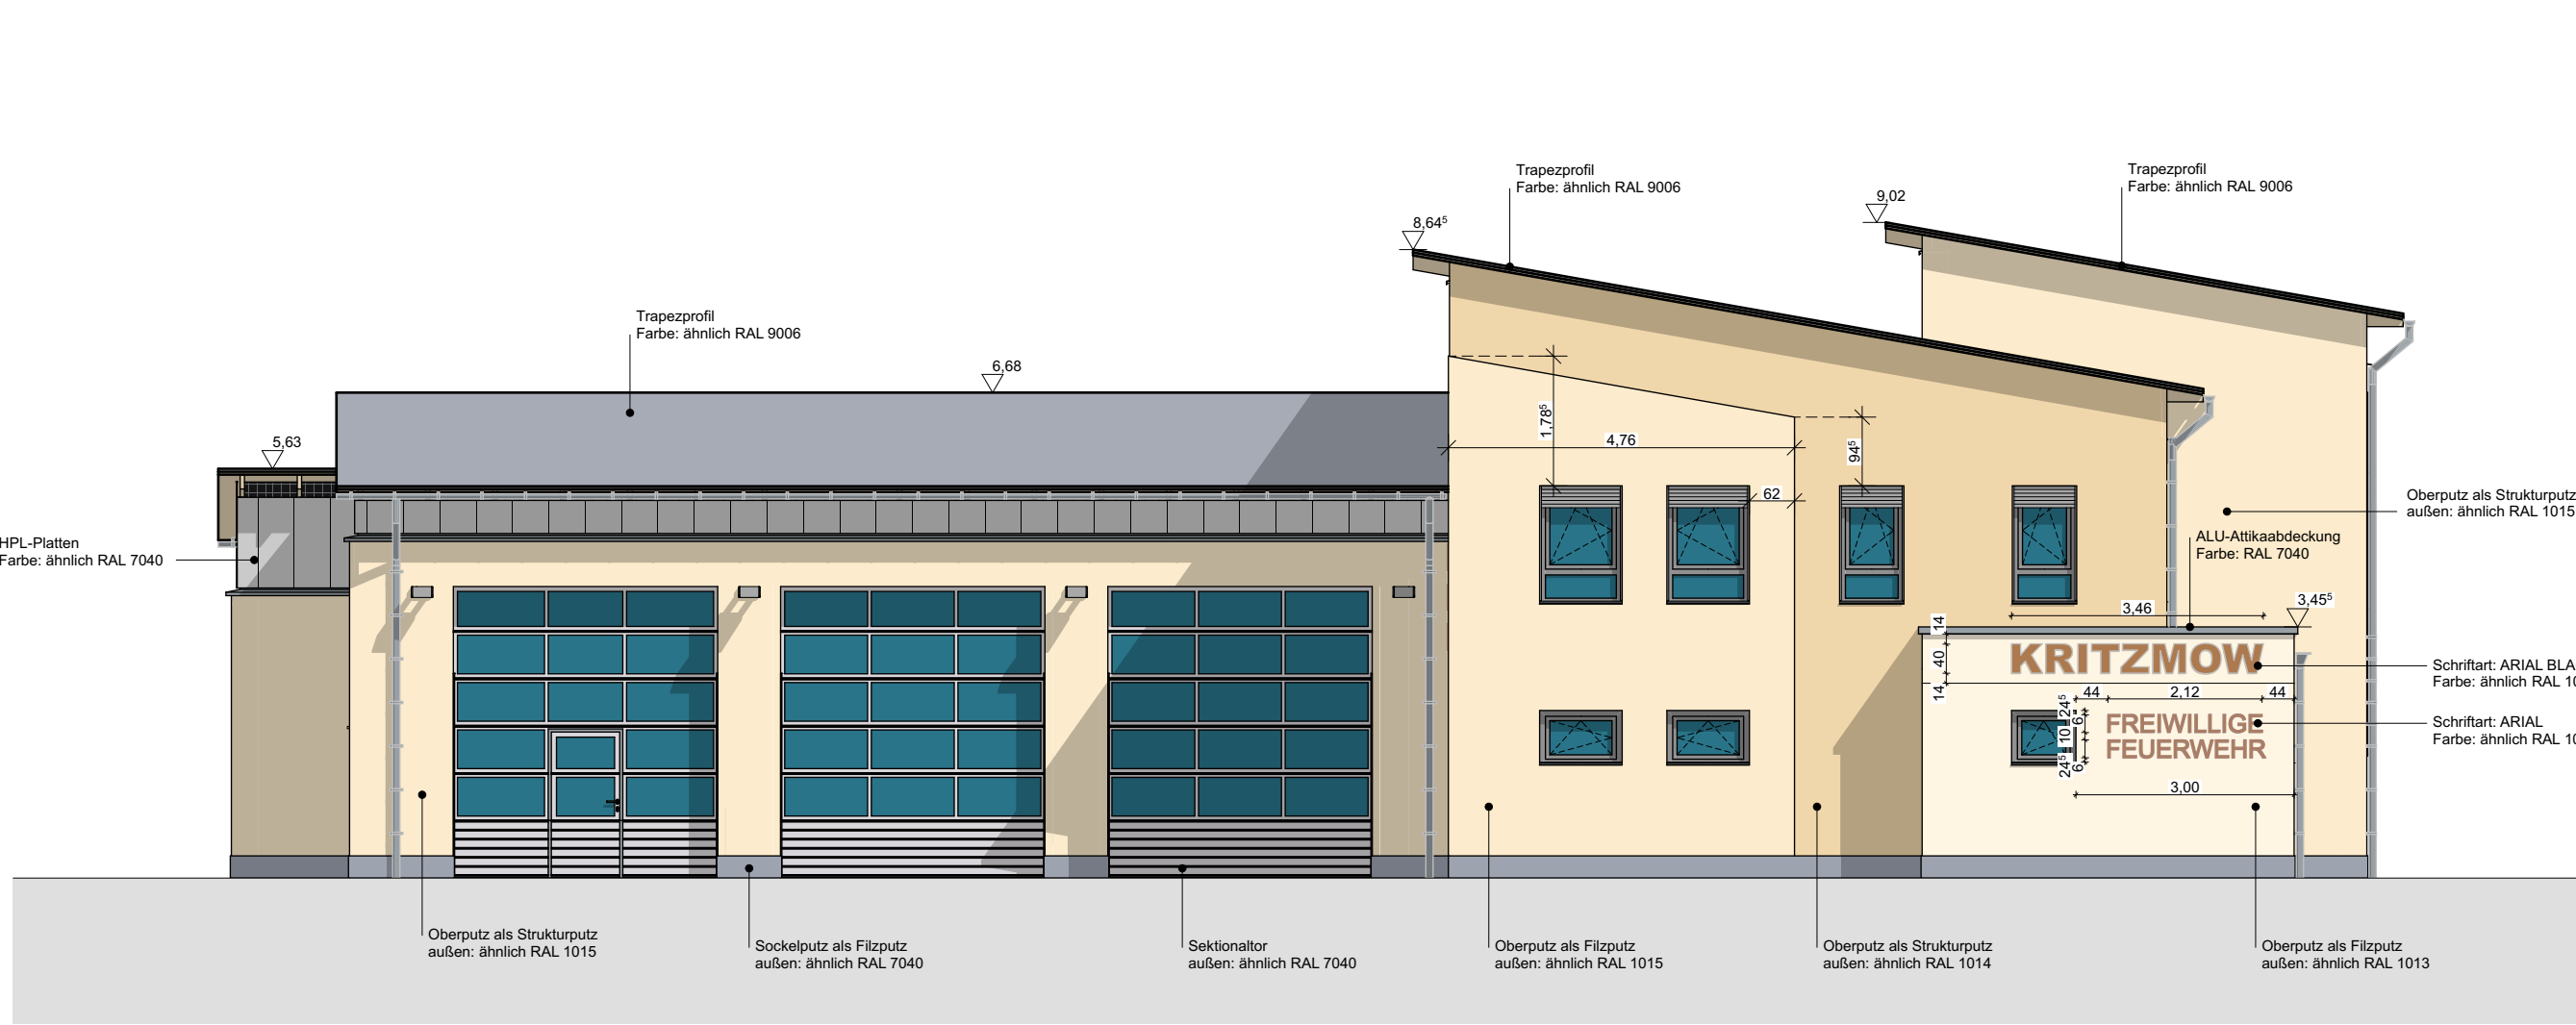
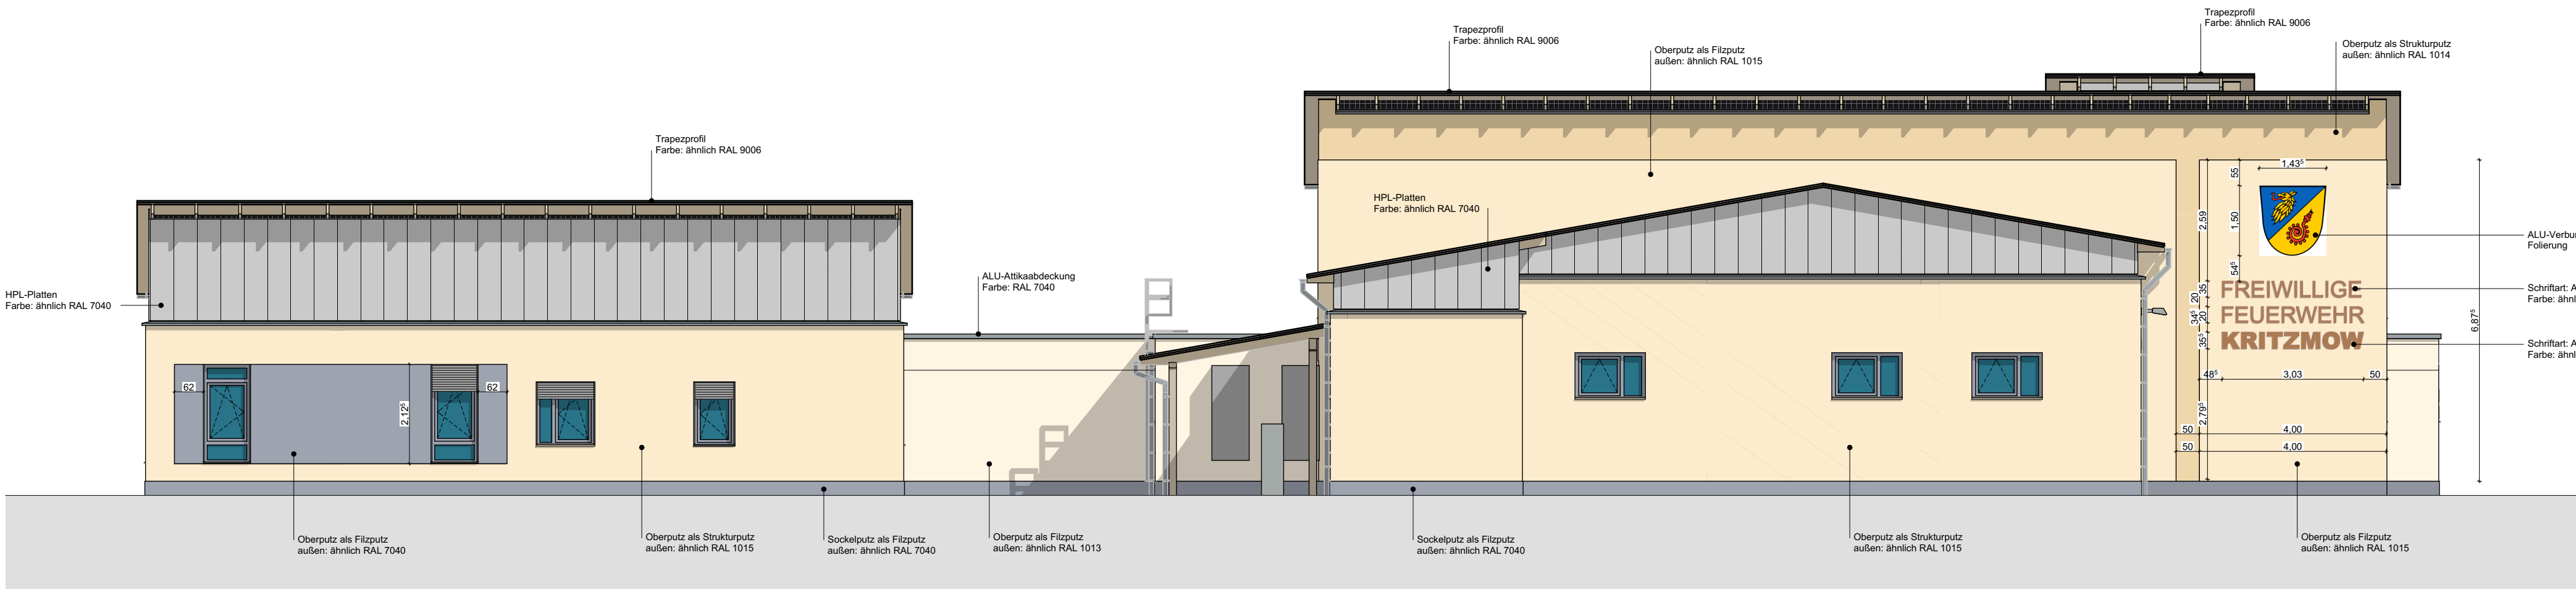
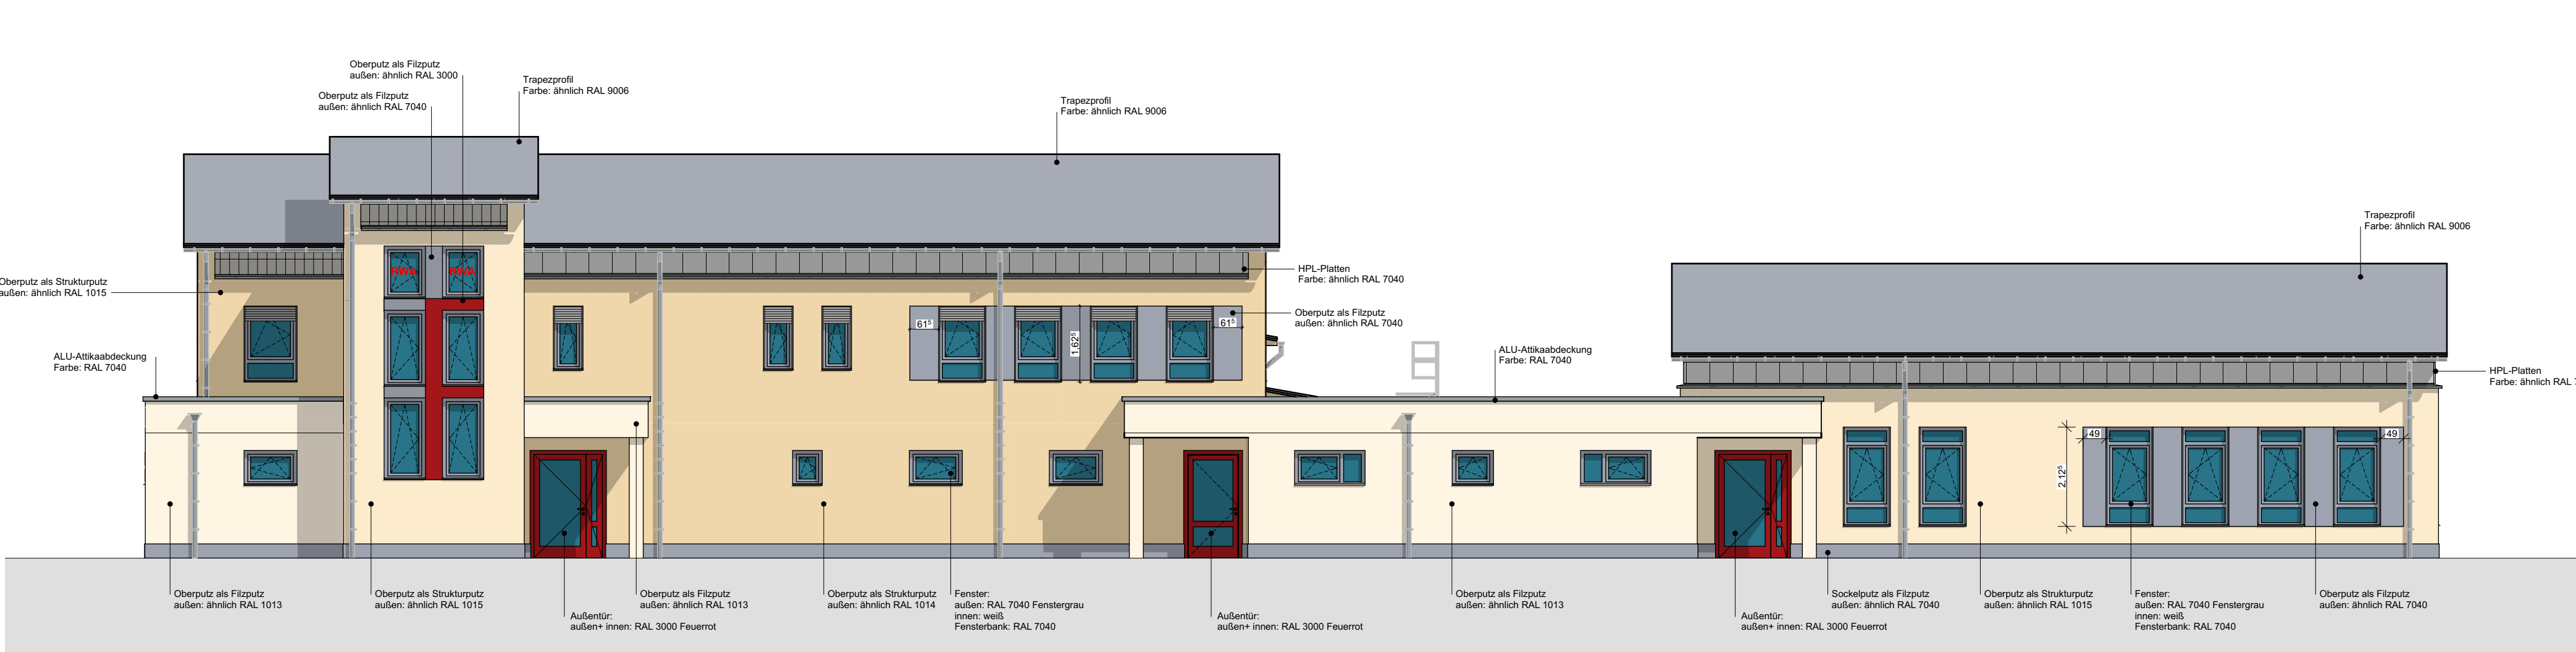


BE	Bodenbelauf	RR	Regenfallrohr		Stahlbeton als Ortbetonbauteil		Trockenbau
BF	Baufelllage	UK	Unterkannte		Stahlbeton als Fertigteil		Dämmung hart
BK	Brüstungskanal	UZ	Unterzug		Beton als Ortbetonbauteil		Dämmung weich
BRH	Brüstungshöhe	VK	Vorderkannte		Mauerwerk Kalksandstein		Baugrund
DD	Deckendurchbruch	WD	Wanddurchbruch		Mauerwerk Porenbeton		Füllboden
FD	Fußbodendurchbruch	AT	Automatentrieb		Mauerwerk Ziegelstein		Kiesandragsschicht
FFB	Fertigfußboden	E30	F30 / Feuerhemmend				Ausbaukante
FS	Fleisenspiegel	E60	F60 / Hochfeuerhemmend				
GDA	Gleitender Deckenschluss	E90	F90 / Feuerbeständig				
KA	Kantenschutz	S	Dichtschliedend				
KT	Kabeltrasse	S ₂ C ₂	Dicht- & Selbstschliedend				
OK	Obenkannte	S ₂ C ₂	Rauchdicht- & Selbstschliedend				
RB	Rohbau	FSB	Freisollstränge				
RD	Rohdecke	NA	Notausgang				
RFB	Rohfußboden	NRA	Natürlicher Rauchabzug				

Legende

Hinweise Höhenmaße beziehen sich auf OKFF

Höhenbezugssystem OKFF EG = ± 0.00 = 51,05 m ü. DHHN2016 DHHN

Gemäß VOB (DIN 1961 / § 3) sind sämtliche Maße der Bauzeichnungen vom Auftragnehmer zu überprüfen und Unstimmigkeiten der Bauleitung sofort mitzuteilen.

Lage	Gemarkung	Kritzow	Flur:	1	Furstück:	808
------	-----------	---------	-------	---	-----------	-----



Übersichtsplan

Index-ID	Bemerkung/Änderung	Bearbeiter	Datum

Änderungen

Vorhaben-Projekt: Neubau Feuerwehrgebäude mit 3 Einstellplätzen und 36 PKW-Stellplätzen in Kritzow

Bauherr/Auftraggeber: Gemeinde Kritzow über Amt Warnow-West

Schulweg 1a 18198 Kritzow

Bauherr: (Datum) (Unterschrift/Stampel)