


Obergeschoss M.1:100

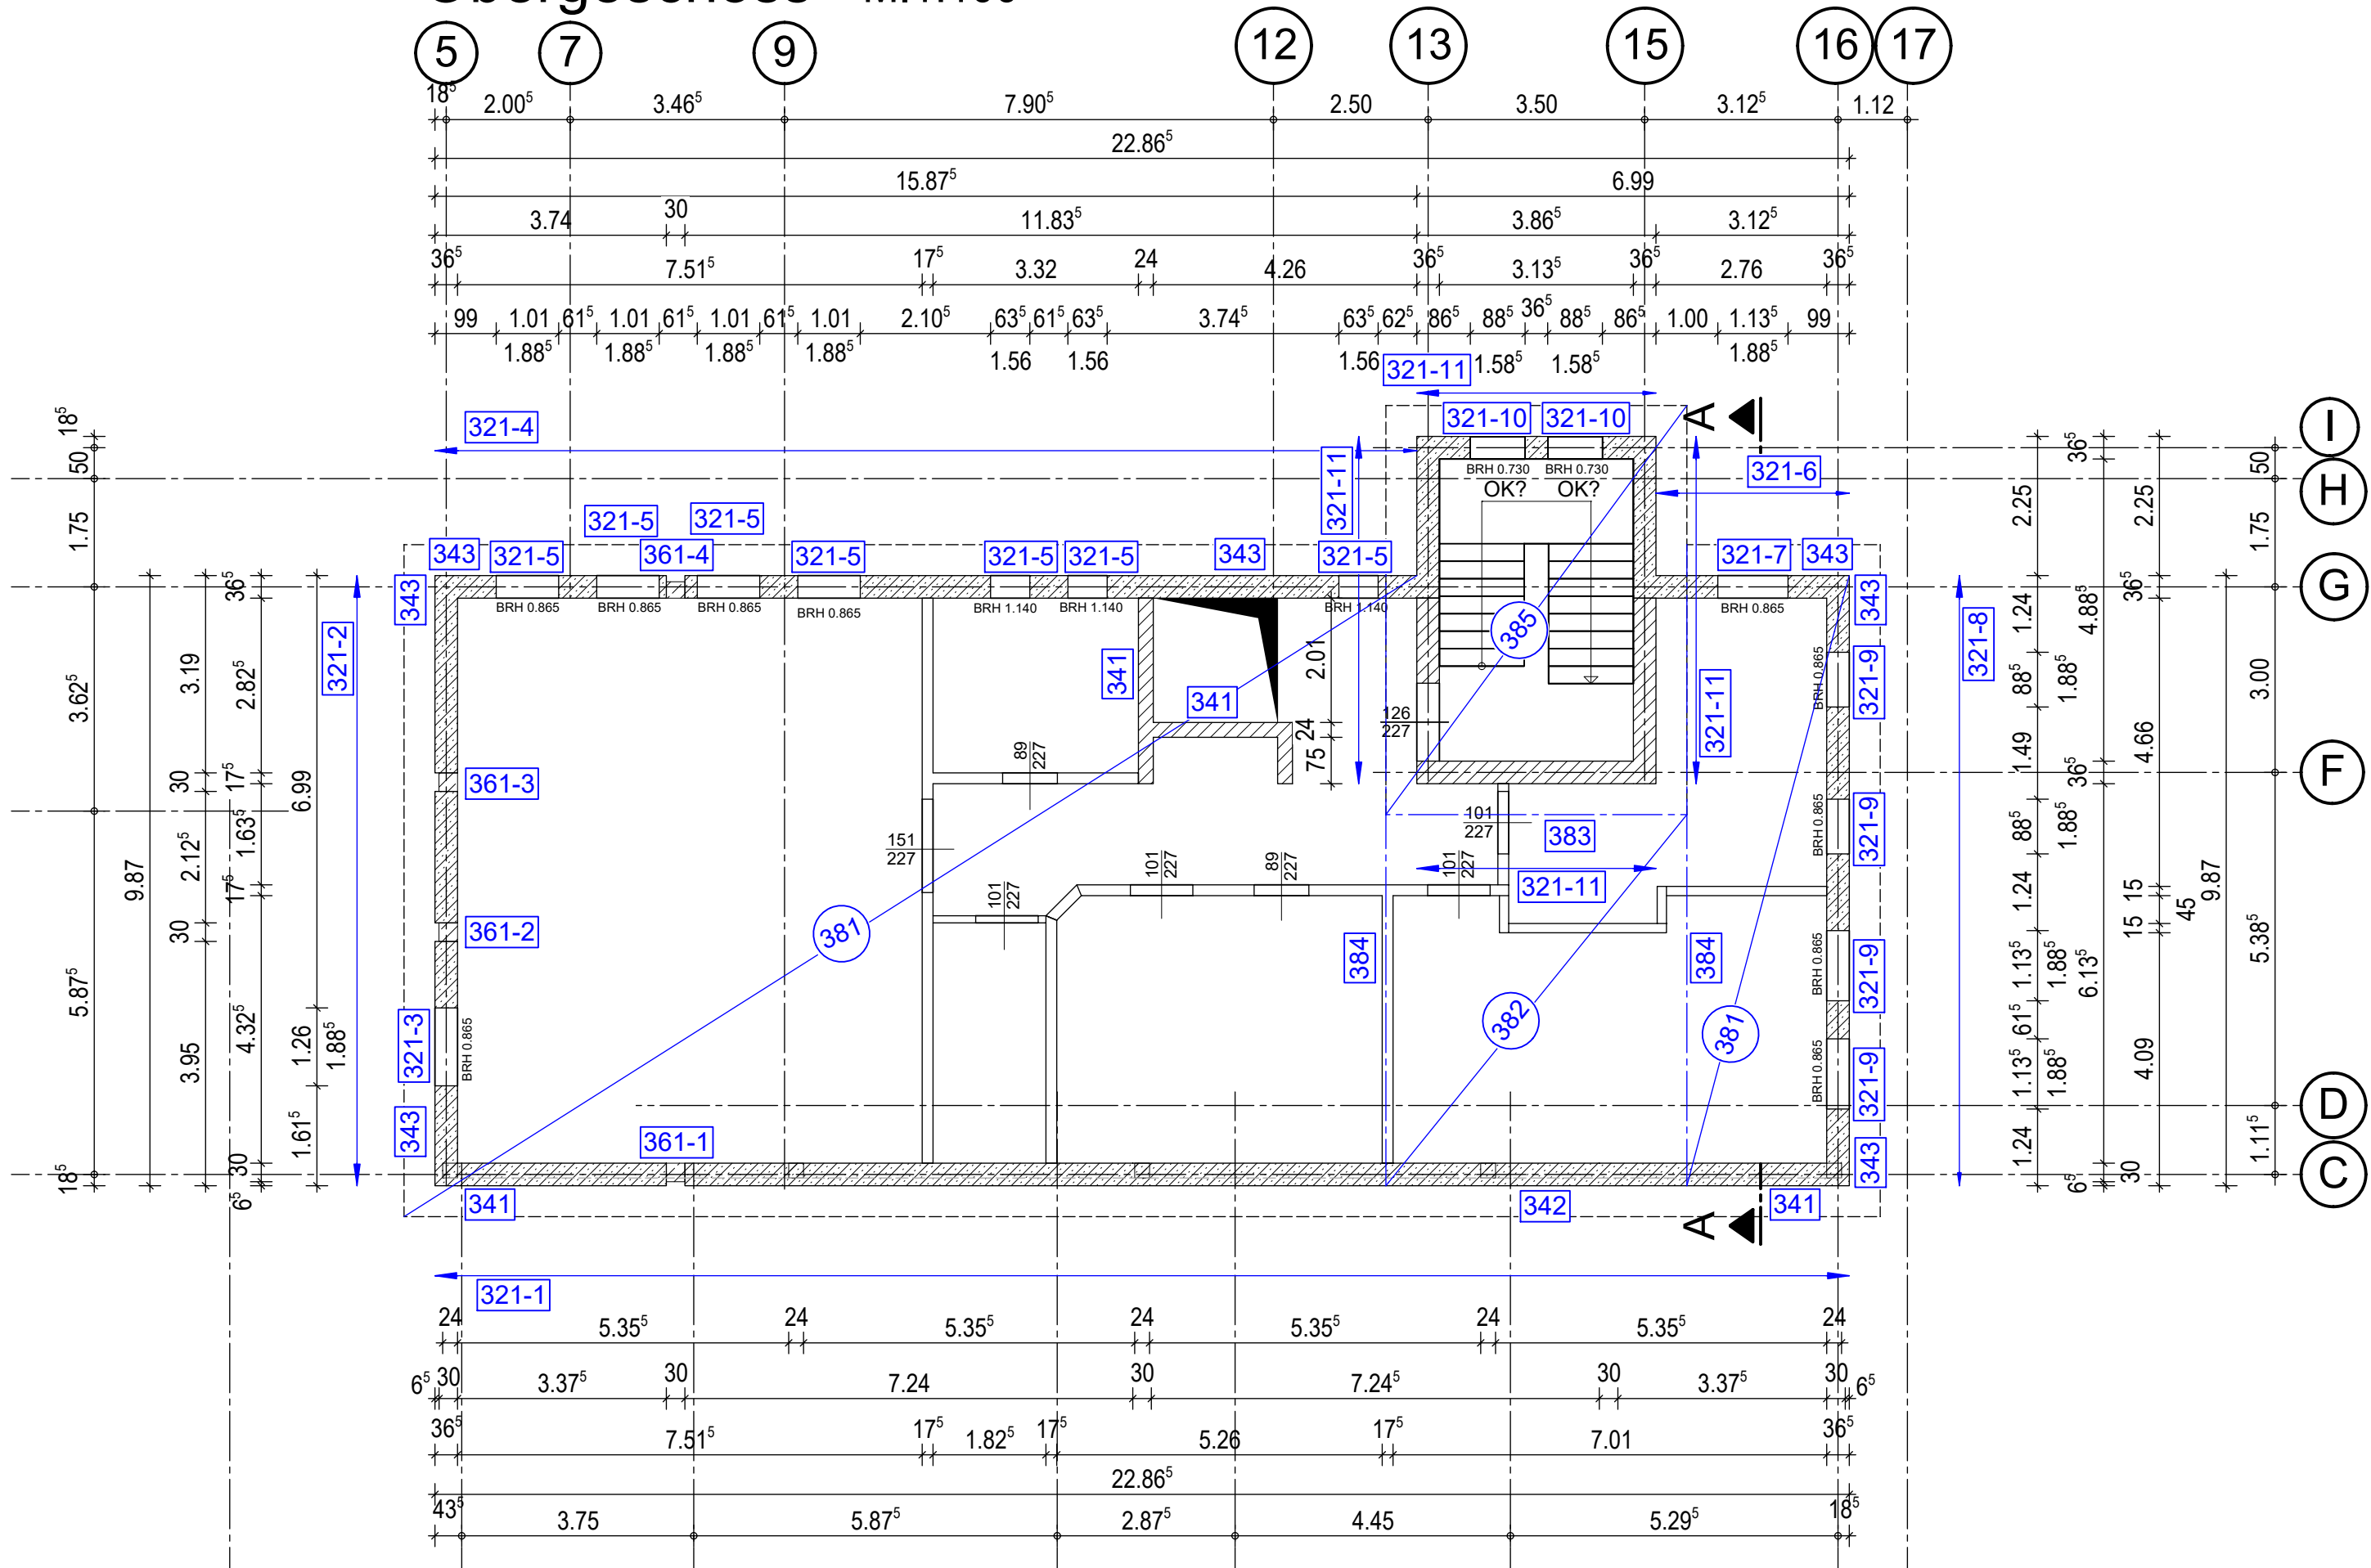

Pos.-Nr.	wie	Bauteil	Abmessungen / Profil	Baustoffe
3 21-1		Ringbalken in U-Schale	b/h = 18/20 cm	C 25/30, B500
21-2		Ringbalken in U-Schale	b/h = 18/20 cm	C 25/30, B500
21-3		Zulage im Sturzbereich	b/h = 20/18 cm	C 25/30, B500
21-4		Ringbalken in U-Schale	b/h = 18/20 cm	C 25/30, B500
21-5		Zulage im Sturzbereich	b/h = 20/18 cm	C 25/30, B500
21-6		Ringbalken in U-Schale	b/h = 18/20 cm	C 25/30, B500
21-7		Zulage im Sturzbereich	b/h = 20/18 cm	C 25/30, B500
21-8		Ringbalken in U-Schale	b/h = 18/20 cm	C 25/30, B500
21-9		Zulage im Sturzbereich	b/h = 20/18 cm	C 25/30, B500
21-10		Ringbalken in U-Schale	b/h = 18/20 cm	C 25/30, B500
21-11		Zulage im Sturzbereich	b/h = 20/18 cm	C 25/30, B500
22		KS-Flachsturz	17,5 cm bzw. 11,5 cm	
41		Nichttragende MW-Wand	d = 24 cm	PP 4 + DM
42		Mauerwerkswand	d = 36,5 cm	PP 4 + DM
43		Mauerwerkswand	d = 36,5 cm	PP 4 + DM
61-1		Kragstütze	by/bz = 30/30 cm	C 25/30, B500
81		Holz-Pultdachbinder	nach Hersteller	
82		Holz-Pultdachbinder	nach Hersteller	
83		Wechselpfette	b/h = 24/28 cm	
84		Holz-Pultdachbinder	nach Hersteller	BSH GL24h
85		Holz-Pultdachbinder	nach Hersteller	

Bemerkungen:

- Sämtliche Maße sind Rohbaumaße und am Bau zu prüfen!
- Betonkanten sind mit Dreikantleisten 1.5x1.5cm zu brechen!
- BRH beziehen sich auf Rohbaumaße!
- Planungsgrundlage:
- sind die Pläne von BAUKONZEPT architekten + ingenieure (Stand 18.02.2025)

Legende:

- Stahlbeton (Ortbeton)
- AW - Porenbetonstein PP4 DM (0,6 kg/m³)
- IW KS 12 DM tragende Wände
- aufgehende Bauteile

Index	Änderung	Datum	Unterschrift
Vorhaben:	Neubau Feuerwehrgerätehaus FFW Kritzmow Am Karauschensoll 1b 18198 Kritzmow		
Bauherr:	Gemeinde Kritzmow über Amt Warnow-West Schulweg 1a 18198 Kritzmow		
Tragwerksplaner:	Projekt-Nr.:	AH R 232	
	Phase:	Genehmigungsplanung	
		Datum	Name
	bearbeitet:	09.12.2025	K. Rapp
	gezeichnet:	09.12.2025	M. Hinz
Planbez.: Obergeschoss Positionsplan	geprüft:	09.12.2025	K. Rapp
	Maßstab: 1:100	Plan-Nr.	Index
		P03	