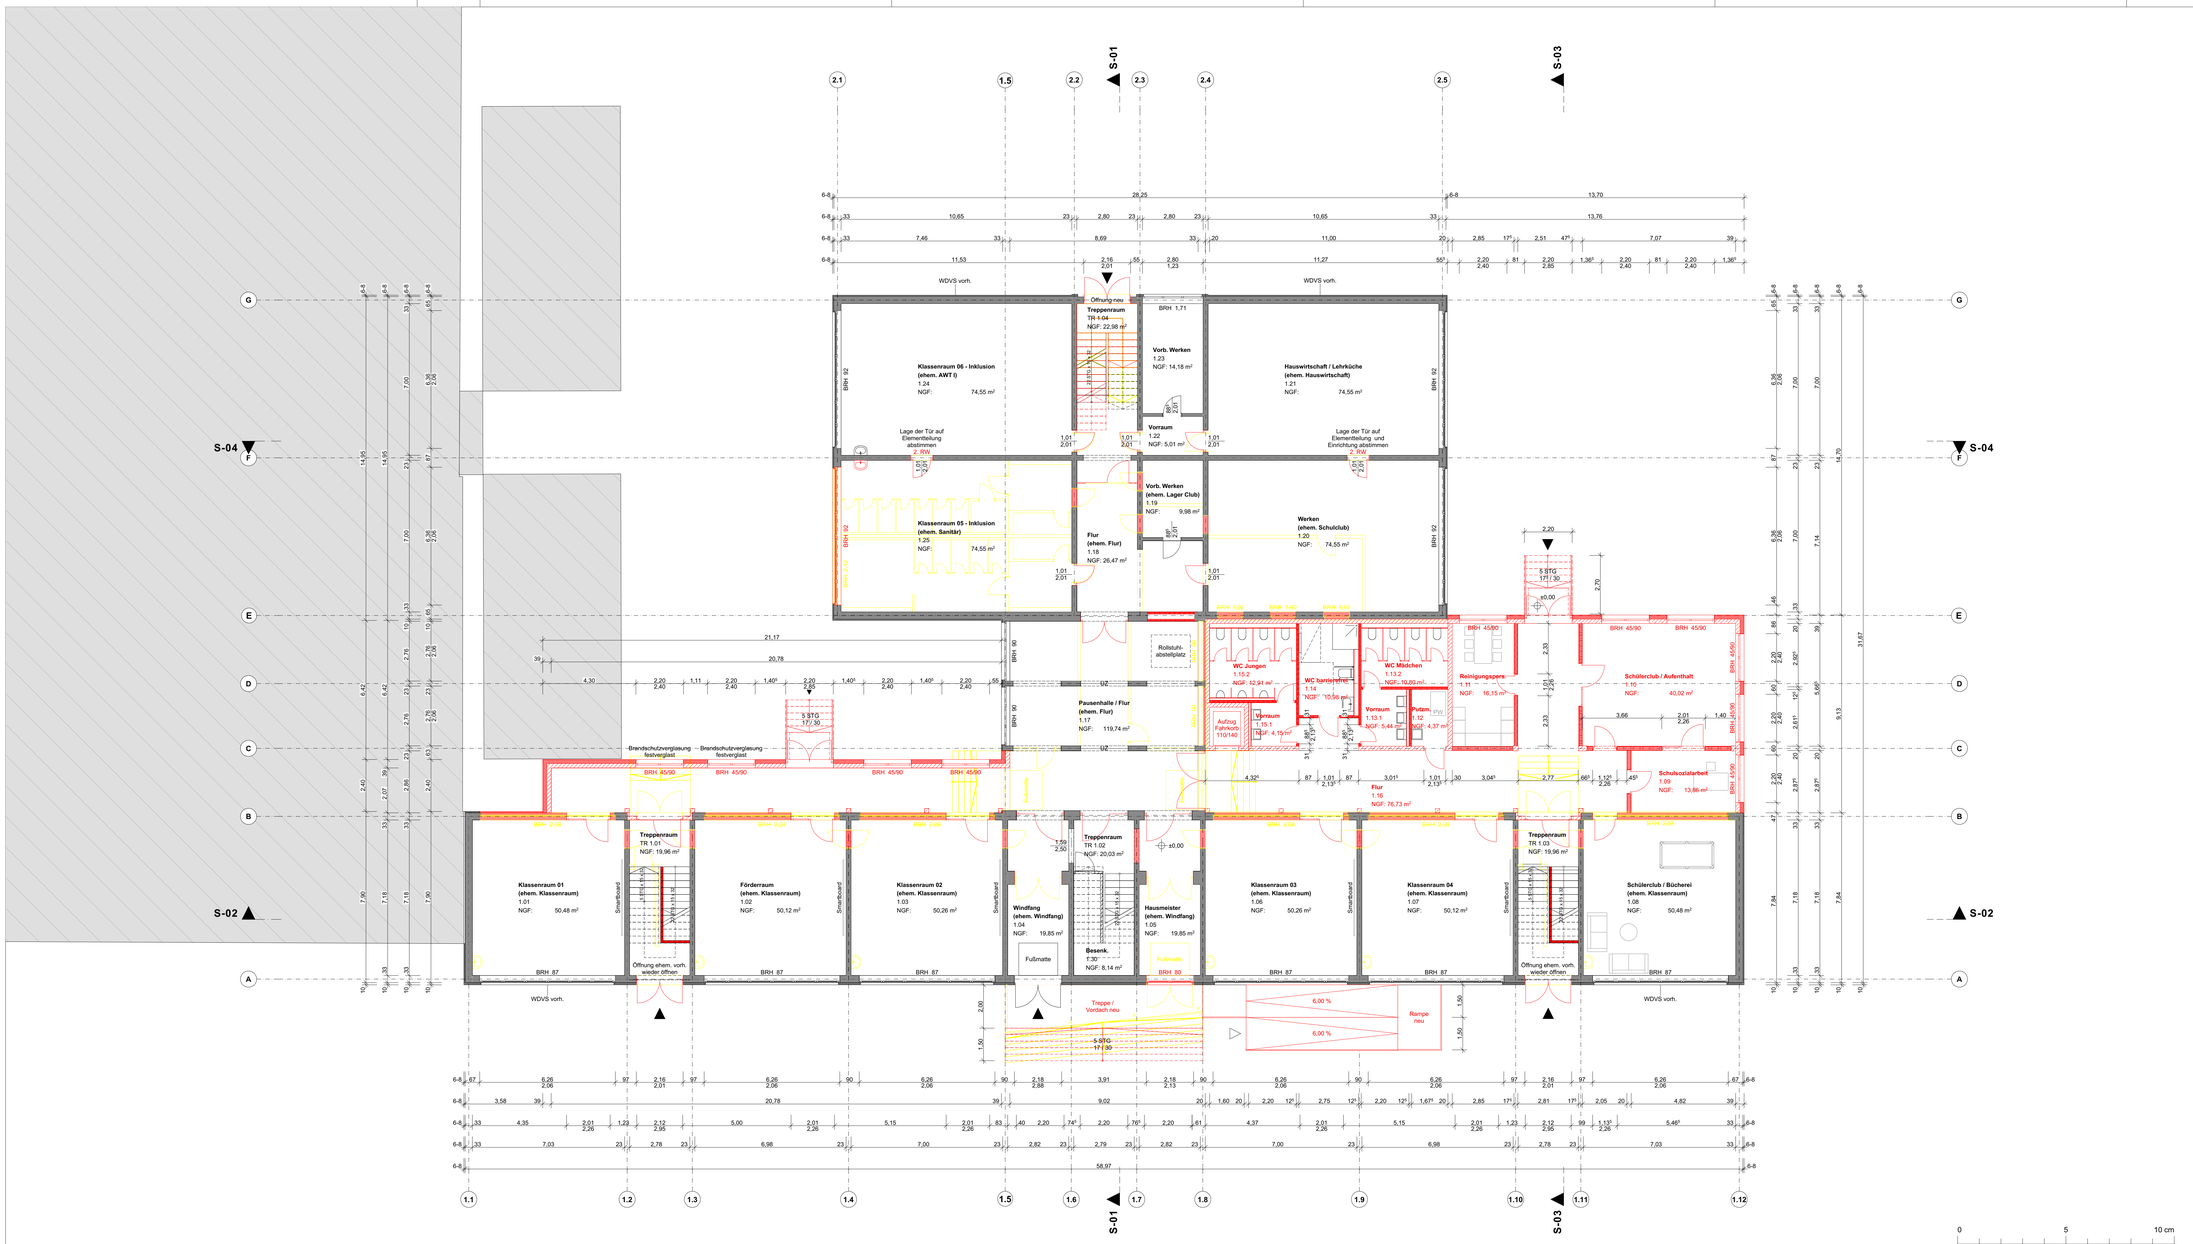

Sämtliche Maße sind vom Unternehmer eigenverantwortlich am Bau zu prüfen.
Alle Werkpläne sind nur in Verbindung mit den gültigen Schal- und Bewehrungsplänen des Tragwerksplaners, sowie den Durchbruchsplänen der Fachingenieure gültig und/oder den ergänzenden Angaben.
Dehnungsfugen sind nach Angabe Tragwerksplaner auszuführen.
Der Ausführende ist verpflichtet, den Auftraggeber auf etwaige Unstimmigkeiten der Ausführungsunterlagen hinzuweisen (VOB, § 3.3).

N

± 0,00 = 70,79 m üNN = OK FFB EG
Höhen bezogen auf HN76

▽ = OK Fertigbau
△ = UK Fertigbau
▼ = OK Rohbau
▲ = UK Rohbau

Deckendurchbruch
Wanddurchbruch
Bodenschlitz
Bodendurchbruch
Abbruch
Neubau

S = Sanitär
H = Heizung
E = Elektro
L = Lüftung
G = Gas

FD = Fundamentdurchbruch
FA = Fundamentaussparung
FS = Fundamentschlitz
WD = Wanddurchbruch
WA = Wandaussparung
WS = Wandschlitz senkrecht
WW = Wandschlitz waagerecht
DD = Deckendurchbruch
DA = Deckenaussparung
DS = Deckenschlitz
FBS = Fußbodenschlitz
FBA = Fußbodenaussparung

INDEX	DATUM	ÄNDERUNGEN	BEARB.	GEPR.

Bauvorhaben
2023-19
Anbau und Sanierung der Regionalen Schule
Friedrich-Engels-Platz 10
17192 Waren (Müritz)

Bauherr
Stadt Waren (Müritz)
Amt für Bau, Umwelt und Wirtschaftsförderung
Zum Amtsbrink 1 17192 Waren (Müritz)
Tel 03991 / 177-652
hoch-tiefbau@waren-mueritz.de

Objektplanung
Freianlagenplanung

Fachplanungen

Planinhalt
Genehmigungsplanung
Grundriss EG

Pfad: Z:\01-Projekte-Leitplan\# 2023-19 # Waren Erweiterung Regionalschule\05_Planzeichnungen\03_Genehmigungsplanung\01_CAD\01_Aktuell\2024-09-12_Genehmigungsplanung_Grundriss EG_.pln

gezeichnet	Datum	Maßstab	Plannummer
	26.09.2024	1:100	RWW-G-GR-02-EG_
geprüft	Datum	Index / Blattgr.	1189x594

FREIGABE PLANVERFASSER
Datum / Unterschrift, Stempel

FREIGABE BAUHERR
Auftraggeber
Datum / Unterschrift, Stempel